



Revize: 0,000=200,700 m.n.m.

02		
01		

Investor:
Městská část Praha 6, Čs. armády 601/23, 160 52 Praha 6

Projekt:
SPISOVNA PRO PRAHU 6


Místo:
parc.č. 2720/2, 2720/9, 2719/1 a 2717/178, k.ú. Dejvice

Projektový stupeň:
Dokumentace pro územní rozhodnutí

Hlavní architekt Ing. arch. Robert Wild, autorizovaný architekt ČKA 3904	
Generální Projektant: In.point architekti s.r.o. sídlo: Václavova 1605/17, Žižkov kancelář: Tibetská 806/2, 160 00 Praha 6 IČ 27937721, DIČ CZ27937721 GSM (+420) 777 761 679 www.inpoint.cz	

Číslo zak.: 531	Datum: 05/2023	Měřítko:	Výkres číslo: DUR
--------------------	-------------------	----------	-----------------------------

1.NADZEMNÍ PODLAŽÍ

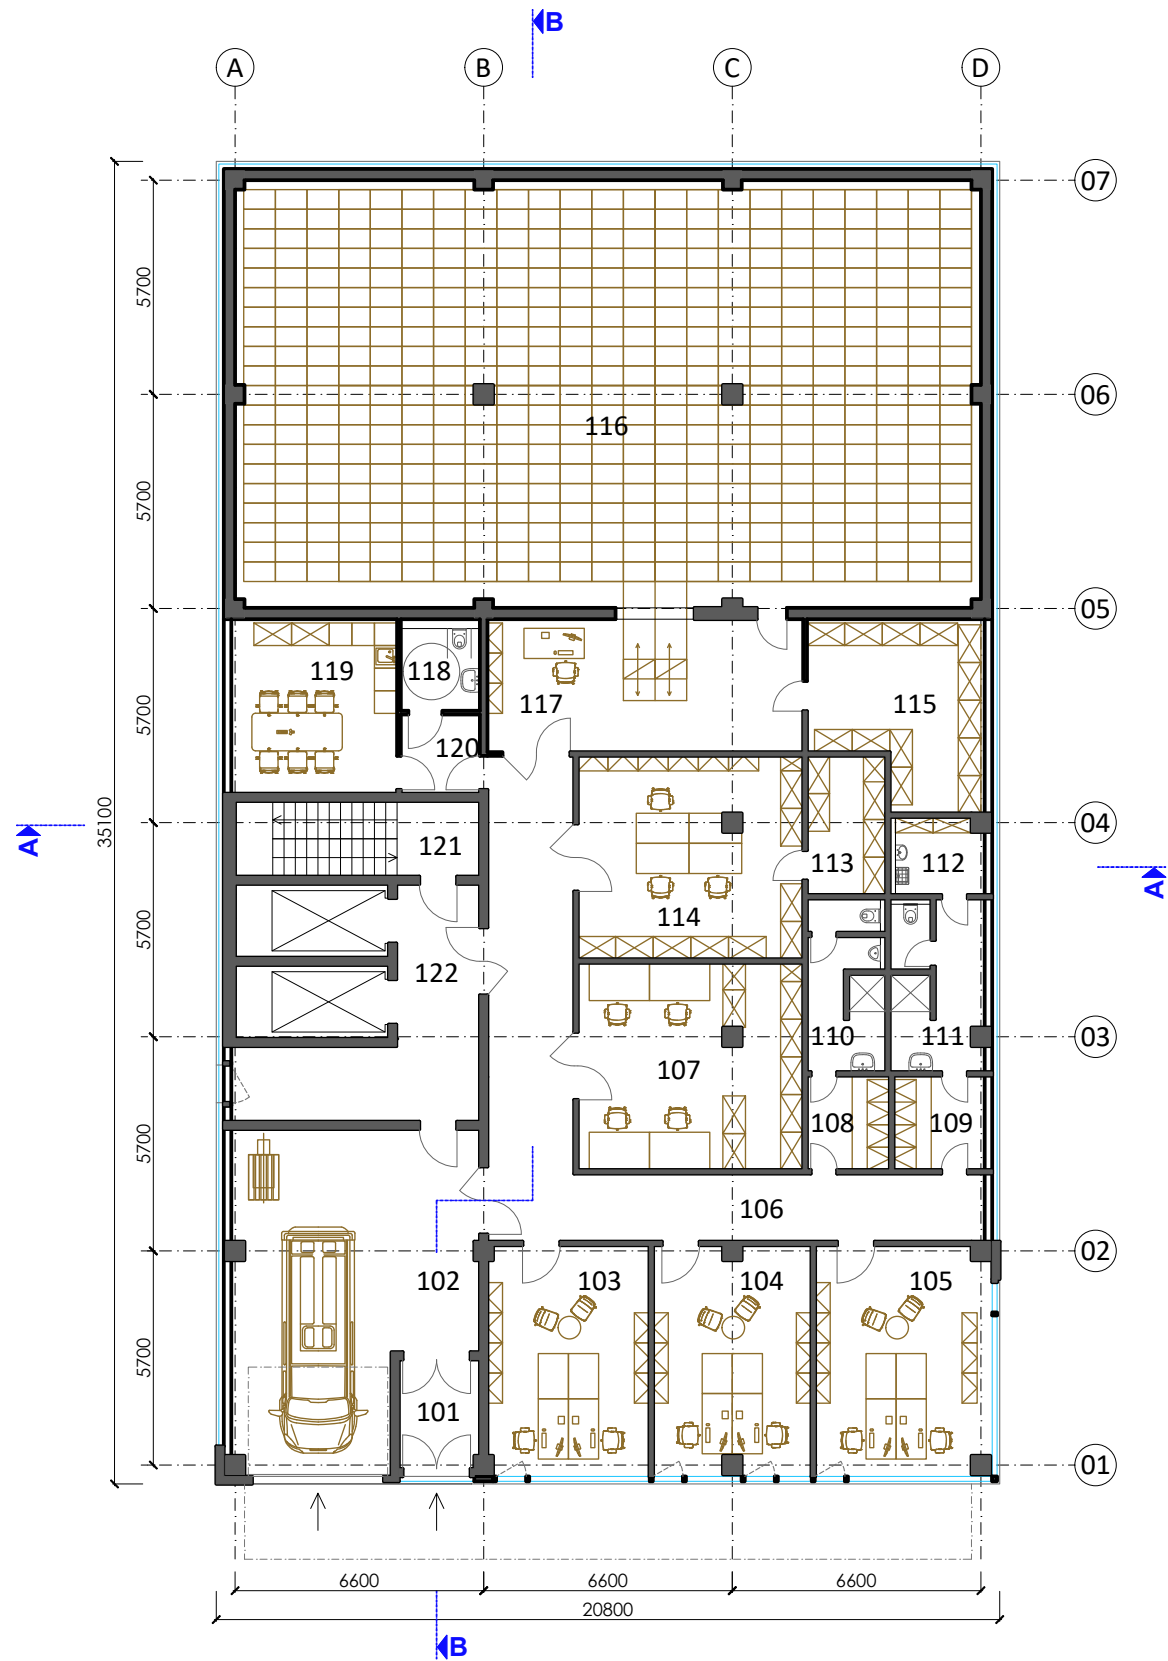

LEGENDA

Č.M.	POPIS	PLOCHA (M²)
101	ZÁDVEŘÍ	6,2
102	MANIPULAČNÍ PROSTOR	54,3
103	KANCELÁŘ	26,2
104	KANCELÁŘ	25,2
105	KANCELÁŘ	28,3
106	CHODBA	49,6
107	PROVOZNÍ MÍSTNOST	32,9
108	ŠATNA MUŽI	5,5
109	ŠATNA ŽENY	6,5
110	SOCIÁLNÍ ZAŘÍZENÍ MUŽI	7,2
111	SOCIÁLNÍ ZAŘÍZENÍ ŽENY	9,7
112	ÚKLID	5,1
113	SKLAD	7,8
114	PROVOZNÍ MÍSTNOST	32,3
115	SKLAD	21,8
116	SPISOVNA - AUTOMATICKÝ SKLÁDACÍ SYSTÉM	223,8
117	PŘÍJEM / VÝDEJ	29,6
118	WC INVALIDI	4,6
119	DENNÍ MÍSTNOST	21,1
120	CHODBA	4,4
121	SCHODIŠTĚ	13,0
122	CHODBA	23,1


Veškeré rozměry nutno doměřit při realizaci na stavbě dle skutečného stavu a o případných změnách neprodleně informovat projektanta. Při realizaci nutno dodržovat doporučení a nařízení výrobce, postupovat dle technických listů a prováděcích předpisů.

Revize: 0,000=200,700 m.n.m.

02		
01		

Investor: Městská část Praha 6, Čs. armády 601/23, 160 52 Praha 6			
Projekt: SPISOVNA PRO PRAHU 6			
Místo: parc.č. 2720/2, 2720/9, 2719/1 a 2717/178, k.ú. Dejvice			
Projektový stupeň: Dokumentace pro územní rozhodnutí			
Hlavní architekt Ing. arch. Robert Wild, autorizovaný architekt ČKA 3904		Generální Projektant:  In.point architekti s.r.o. sídlo: Václavova 1605/17, Žižkov kancelář: Tibetská 806/2, 160 00 Praha 6 IČ 27937721, DIČ CZ27937721 GSM (+420) 777 761 679 www.inpoint.cz	
Generální Projektant:			
Část: C Situační výkresy			
Projektant: In.point architekti s.r.o. sídlo: Václavova 1605/17, Žižkov kancelář: Tibetská 806/2, 160 00 Praha 6 IČ 27937721, DIČ CZ27937721 GSM (+420) 777 761 679 www.inpoint.cz			
Výkres: PŮDORYS 1.NP			
Číslo zak.: 531	Datum: 05/2023	Měřítko: 1/200	Výkres číslo: D.1

2.NADZEMNÍ PODLAŽÍ

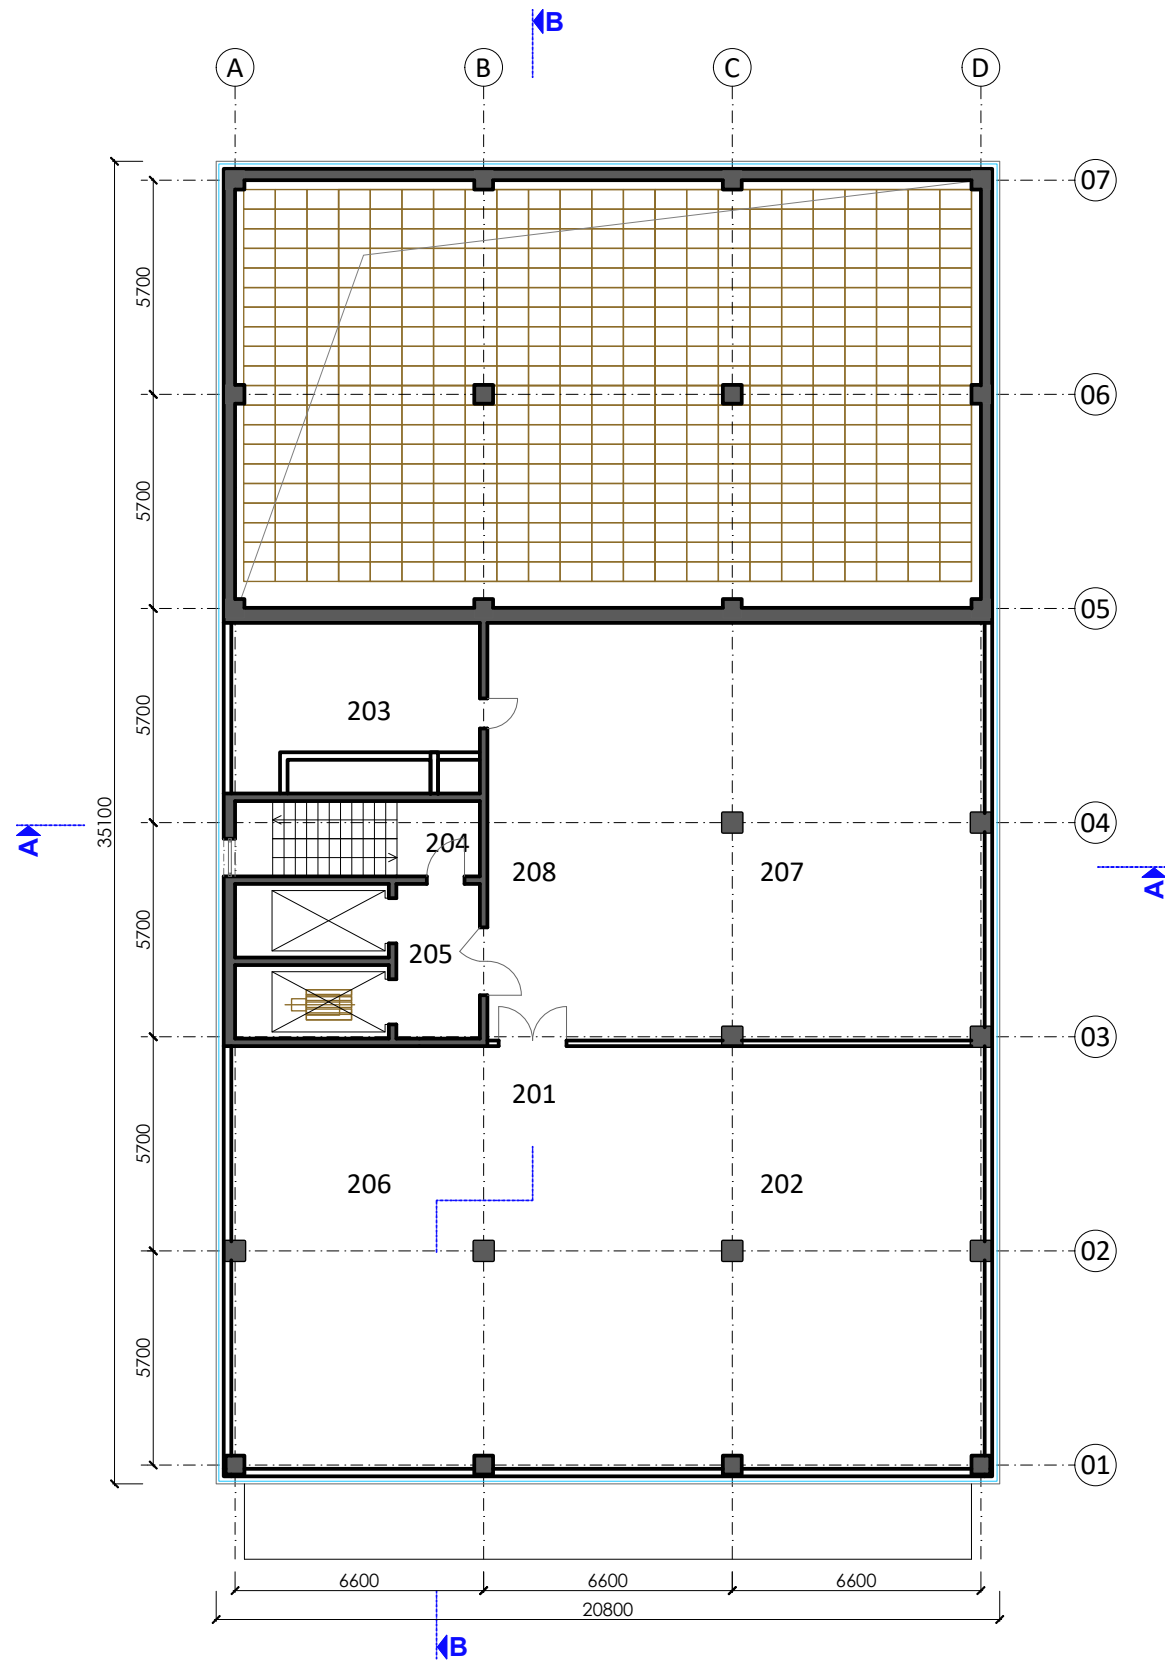

LEGENDA

Č.M.	POPIS	PLOCHA (M²)
201	CHODBA	26,7
202	SKLAD	125,9
203	TECHNICKÁ MÍSTNOST	25,0
204	SCHODIŠTĚ	13,0
205	CHODBA	9,1
206	SKLAD	79,0
207	SKLAD	122,6
208	CHODBA	25,5

Veškeré rozměry nutno doměřit při realizaci na stavbě dle skutečného stavu a o případných změnách neprodleně informovat projektanta. Při realizaci nutno dodržovat doporučení a nařízení výrobce, postupovat dle technických listů a prováděcích předpisů.

Revize:0,000=200,700 m.n.m.

02		
01		

Investor:
Městská část Praha 6, Čs. armády 601/23, 160 52 Praha 6

Projekt:
SPISOVNA PRO PRAHU 6

Místo:
parc.č. 2720/2, 2720/9, 2719/1 a 2717/178, k.ú. Dejvice

Projektový stupeň:
Dokumentace pro územní rozhodnutí

Hlavní architekt
Ing. arch. Robert Wild,
autorizovaný architekt ČKA 3904

Generální Projektant:

in.point architekti s.r.o.

sídlo: Viklefova 1605/17, Žižkov
kancelář: Tibetská 806/2, 160 00 Praha 6
IČ 27937721, DIČ CZ27937721

GSM (+420) 777 761 679
www.inpoint.cz

Část:
C Situační výkresy


Projektant:
In.point architekti s.r.o.
sídlo: Viklefova 1605/17, Žižkov
kancelář: Tibetská 806/2, 160 00 Praha 6
IČ 27937721, DIČ CZ27937721

GSM (+420) 777 761 679
www.inpoint.cz

Výkres:
PŮDORYS 2.NP

Číslo zak.: 531	Datum: 05/2023	Měřítko: 1/200	Výkres číslo: D.2
--------------------	-------------------	-------------------	----------------------

3.NADZEMNÍ PODLAŽÍ

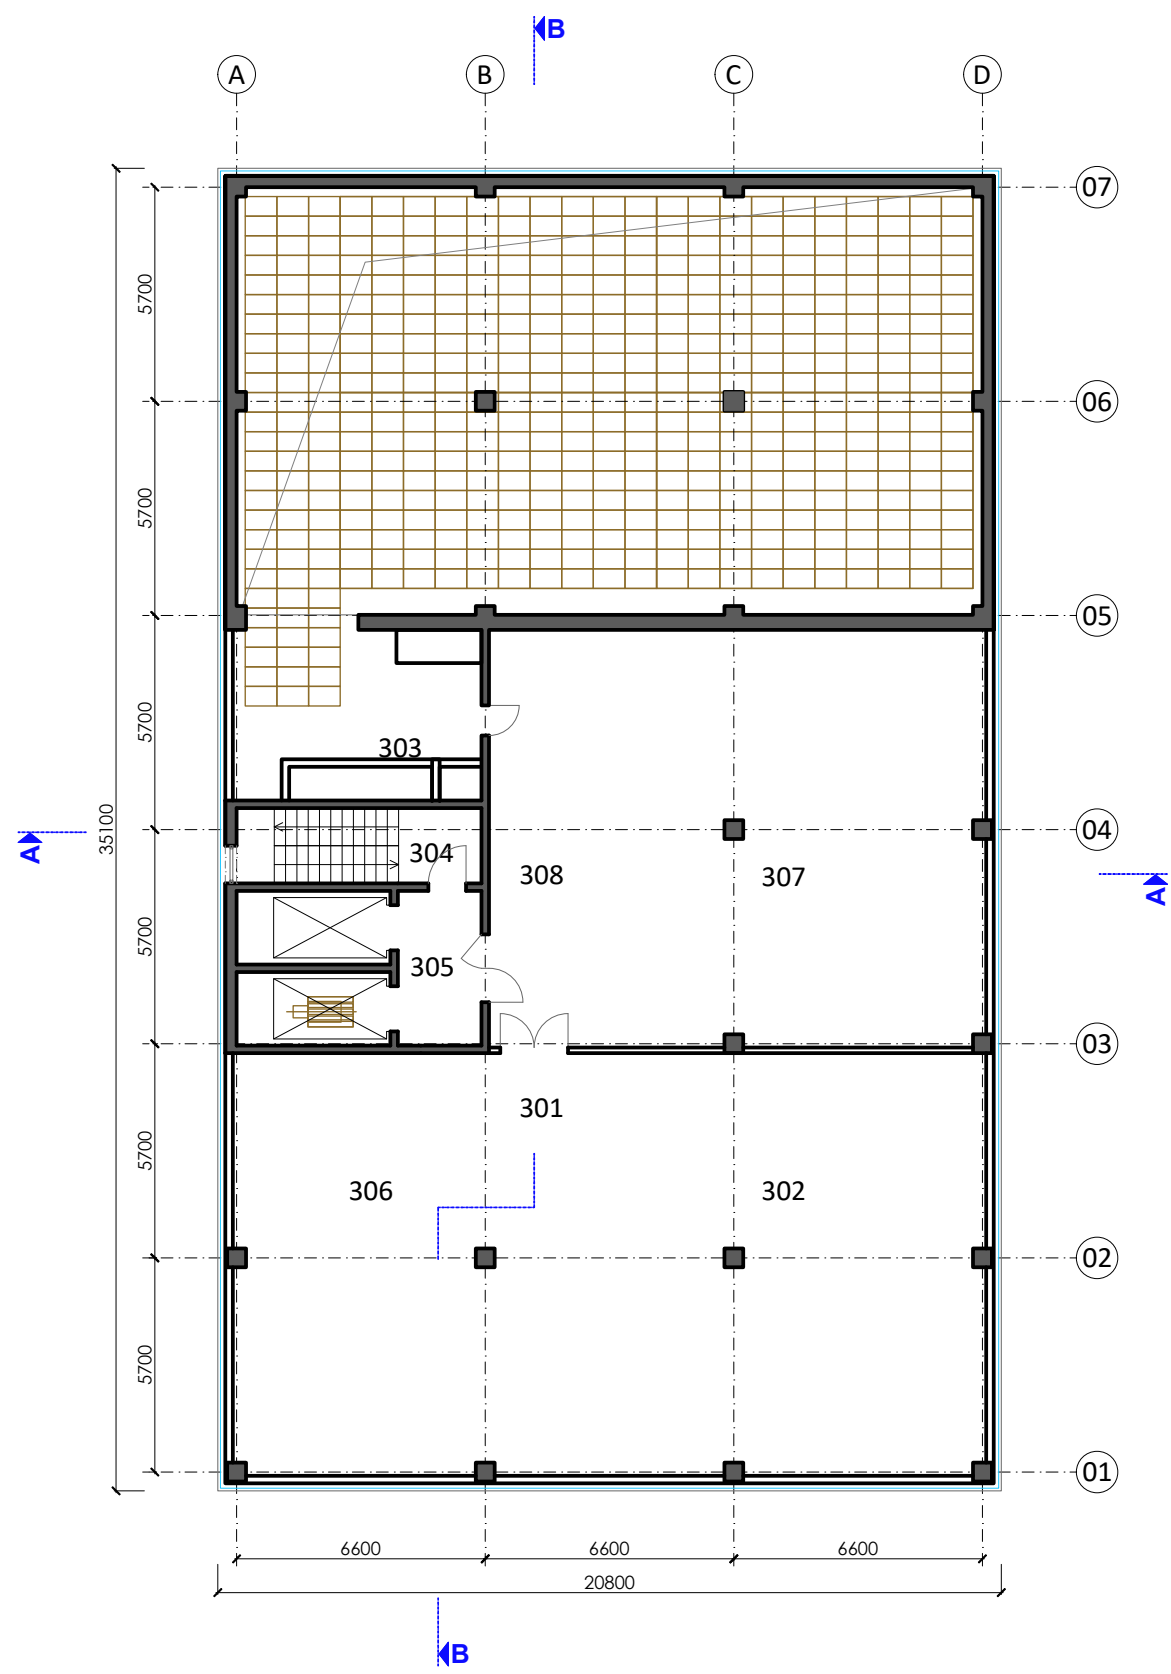

LEGENDA

Č.M.	POPIS	PLOCHA (M²)
301	CHODBA	26,1
302	SKLAD	125,9
303	TECHNICKÁ MÍSTNOST	25,0
304	SCHODIŠTĚ	13,0
305	CHODBA	9,1
306	SKLAD	79,0
307	SKLAD	122,6
308	CHODBA	25,5


Veškeré rozměry nutno doměřit při realizaci na stavbě dle skutečného stavu a o případných změnách neprodleně informovat projektanta. Při realizaci nutno dodržovat doporučení a nařízení výrobce, postupovat dle technických listů a prováděcích předpisů.

Revize: 0,000=200,700 m.n.m.

02		
01		

Investor:			
Městská část Praha 6, Čs. armády 601/23, 160 52 Praha 6			
Projekt:			
SPISOVNA PRO PRAHU 6			
Místo:			
parc.č. 2720/2, 2720/9, 2719/1 a 2717/178, k.ú. Dejvice			
Projektový stupeň:			
Dokumentace pro územní rozhodnutí			
Hlavní architekt			
Ing. arch. Robert Wild, autorizovaný architekt ČKA 3904			
Generální Projektant:			
In.point architekti s.r.o.			
sídl: Václavova 1605/17, Žižkov kancelář: Tibetská 806/2, 160 00 Praha 6 IČ 27937721, DIČ CZ27937721			
GSM (+420) 777 761 679 www.inpoint.cz			
Část:			
C Situační výkresy			
Projektant:			
In.point architekti s.r.o. sídl: Václavova 1605/17, Žižkov kancelář: Tibetská 806/2, 160 00 Praha 6 IČ 27937721, DIČ CZ27937721			
GSM (+420) 777 761 679 www.inpoint.cz			
Výkres:			
PŮDORYS 3.NP			
Číslo zak.:	Datum:	Měřítko:	Výkres číslo:
531	05/2023	1/200	D.3

4.NADZEMNÍ PODLAŽÍ

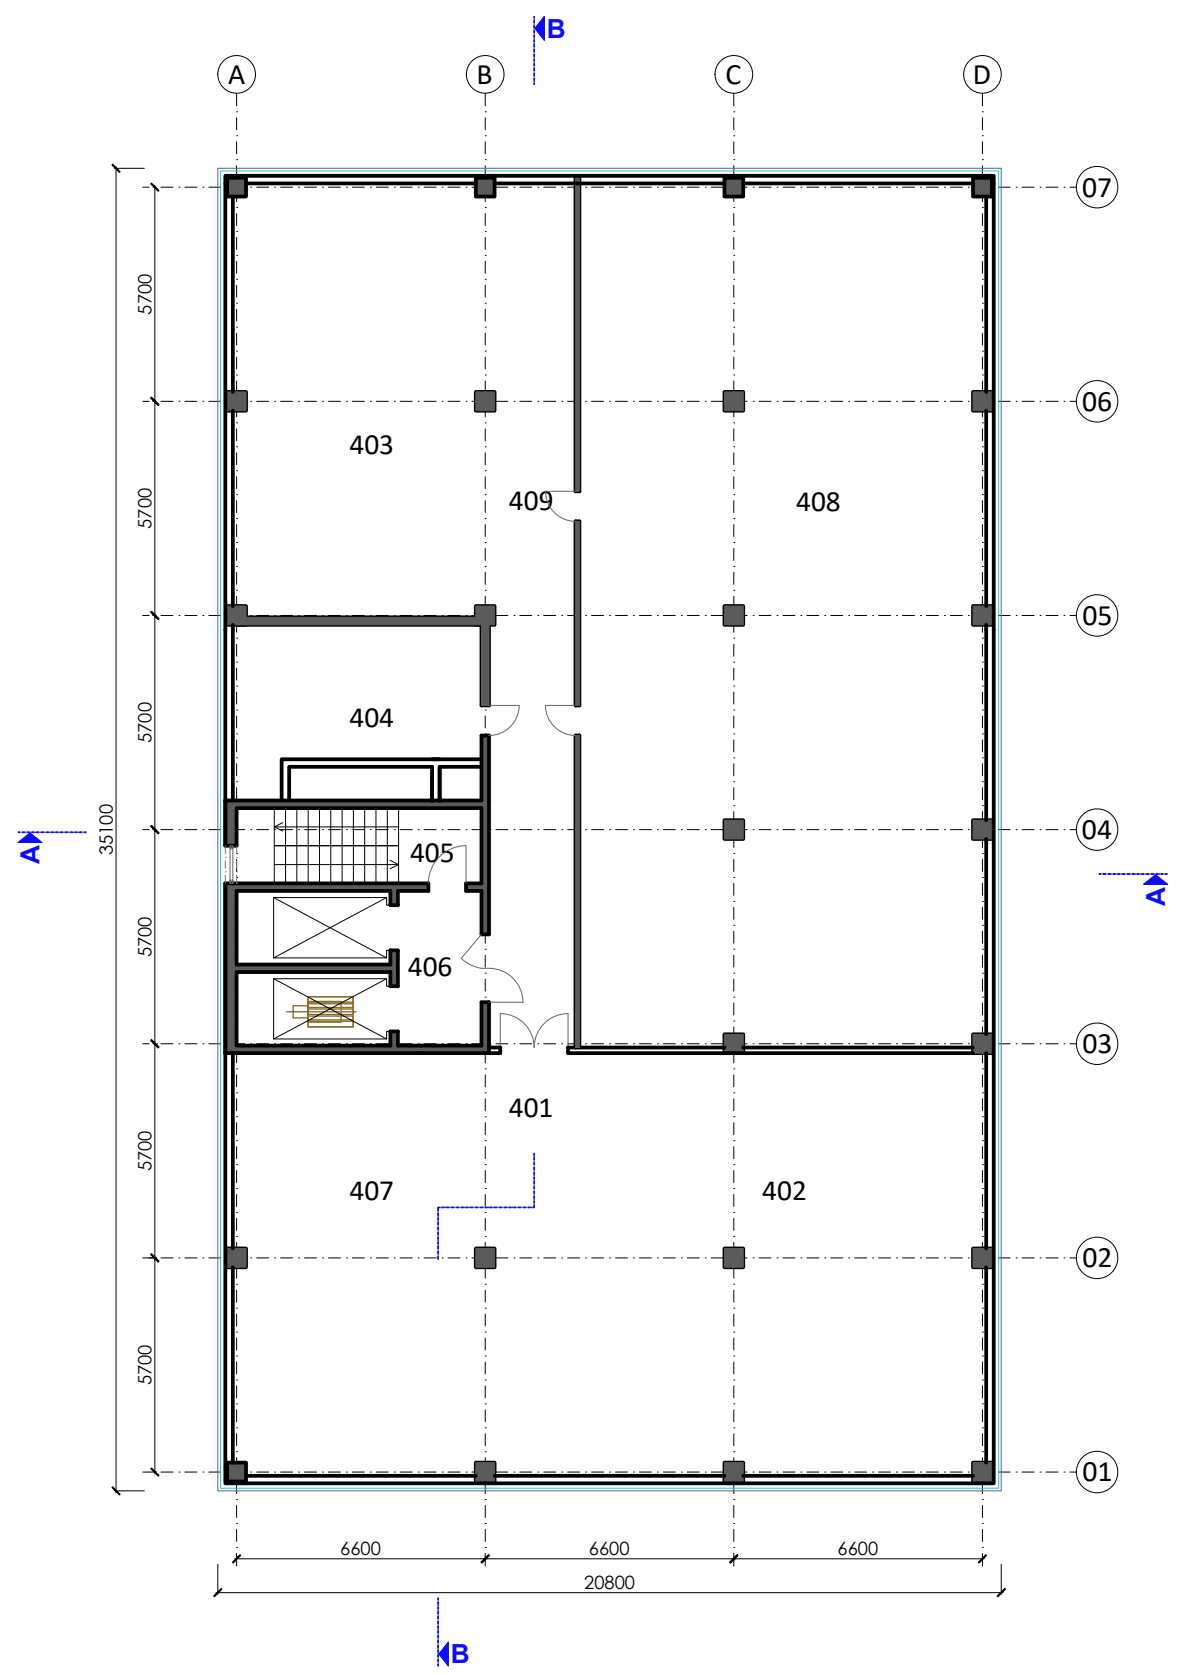

LEGENDA

Č.M.	POPIS	PLOCHA (M²)
401	CHODBA	26,1
402	SKLAD	125,9
403	SKLAD	80,8
404	TECHNICKÁ MÍSTNOST	25,9
405	SCHODIŠTĚ	13,0
406	CHODBA	9,1
407	SKLAD	79,0
408	SKLAD	255,2
409	CHODBA	53,0


Veškeré rozměry nutno doměřit při realizaci na stavbě dle skutečného stavu a o případných změnách neprodleně informovat projektanta. Při realizaci nutno dodržovat doporučení a nařízení výrobce, postupovat dle technických listů a prováděcích předpisů.

Revize: 0,000=200,700 m.n.m.

02		
01		

Investor:			
Městská část Praha 6, Čs. armády 601/23, 160 52 Praha 6			
Projekt:			
SPISOVNA PRO PRAHU 6			
Místo:			
parc.č. 2720/2, 2720/9, 2719/1 a 2717/178, k.ú. Dejvice			
Projektový stupeň:			
Dokumentace pro územní rozhodnutí			
Hlavní architekt			
Ing. arch. Robert Wild, autorizovaný architekt ČKA 3904			
Generální Projektant:			
 in.point architekti s.r.o.			
sídl: Václavova 1605/17, Žižkov kancelář: Tibetská 806/2, 160 00 Praha 6 IČ 27937721, DIČ CZ27937721			
GSM (+420) 777 761 679 www.inpoint.cz			
Část:			
C Situační výkresy			
Projektant:			
In.point architekti s.r.o. sídl: Václavova 1605/17, Žižkov kancelář: Tibetská 806/2, 160 00 Praha 6 IČ 27937721, DIČ CZ27937721			
GSM (+420) 777 761 679 www.inpoint.cz			
Výkres:			
PŮDORYS 4.NP			
Číslo zak.:	Datum:	Měřítko:	Výkres číslo:
531	05/2023	1/200	D.4

5.NADZEMNÍ PODLAŽÍ

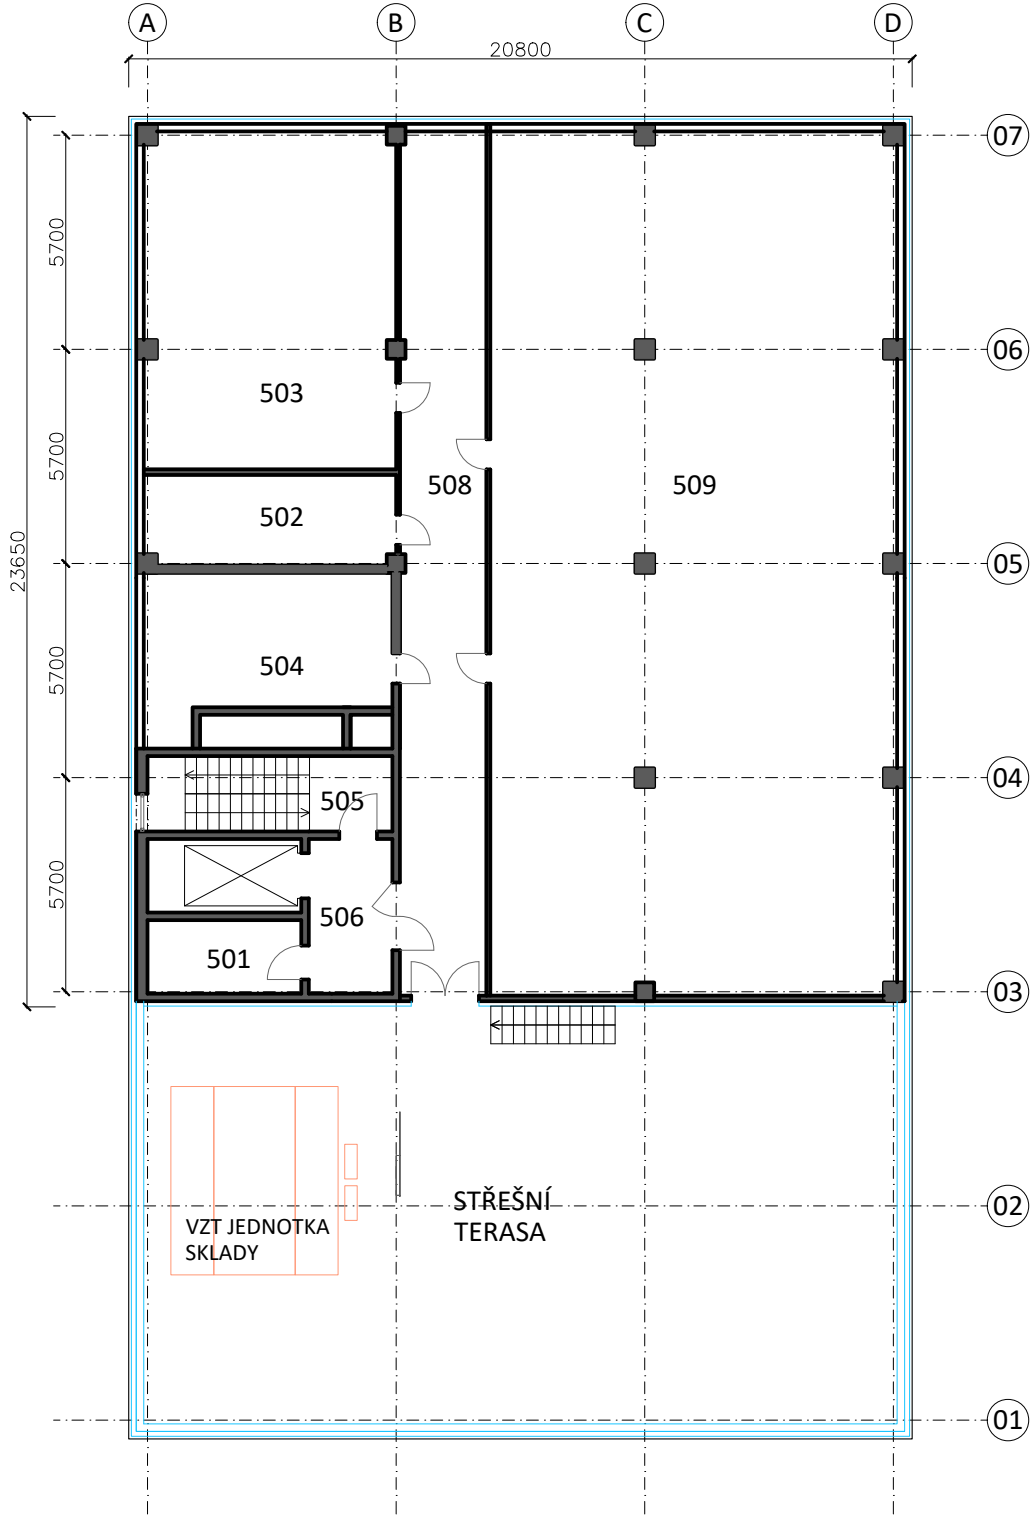

LEGENDA

Č.M.	POPIS	PLOCHA (M²)
501	STROJOVNA VÝTAHŮ	8,0
502	STROJOVNA CHLAZENÍ	16,0
503	SKLAD	63,8
504	TECHNICKÁ MÍSTNOST	25,8
505	SCHODIŠTĚ	13,0
506	CHODBA	9,1
507	SKLAD	60,0
508	CHODBA	53,0
509	SKLAD	252,9


Veškeré rozměry nutno doměřit při realizaci na stavbě dle skutečného stavu a o případných změnách neprodleně informovat projektanta. Při realizaci nutno dodržovat doporučení a nařízení výrobce, postupovat dle technických listů a prováděcích předpisů.

Revize: 0,000=200,700 m.n.m.

02		
01		

Investor:			
Městská část Praha 6, Čs. armády 601/23, 160 52 Praha 6			
Projekt:			
SPISOVNA PRO PRAHU 6			
Místo:			
parc.č. 2720/2, 2720/9, 2719/1 a 2717/178, k.ú. Dejvice			
Projektový stupeň:			
Dokumentace pro územní rozhodnutí			
Hlavní architekt			
Ing. arch. Robert Wild, autorizovaný architekt ČKA 3904			
Generální Projektant:			
■ In.point architekti s.r.o. sídlo: Václavova 1605/17, Žižkov kancelář: Tibetská 806/2, 160 00 Praha 6 IČ 27937721, DIČ CZ27937721 GSM (+420) 777 761 679 www.inpoint.cz			
Část:			
C Situační výkresy			
Projektant:			
In.point architekti s.r.o. sídlo: Václavova 1605/17, Žižkov kancelář: Tibetská 806/2, 160 00 Praha 6 IČ 27937721, DIČ CZ27937721 GSM (+420) 777 761 679 www.inpoint.cz			
Výkres:			
PŮDORYS 5.NP			
Číslo zak:	Datum:	Měřítko:	Výkres číslo:
531	05/2023	1/200	D.5

STŘECHA

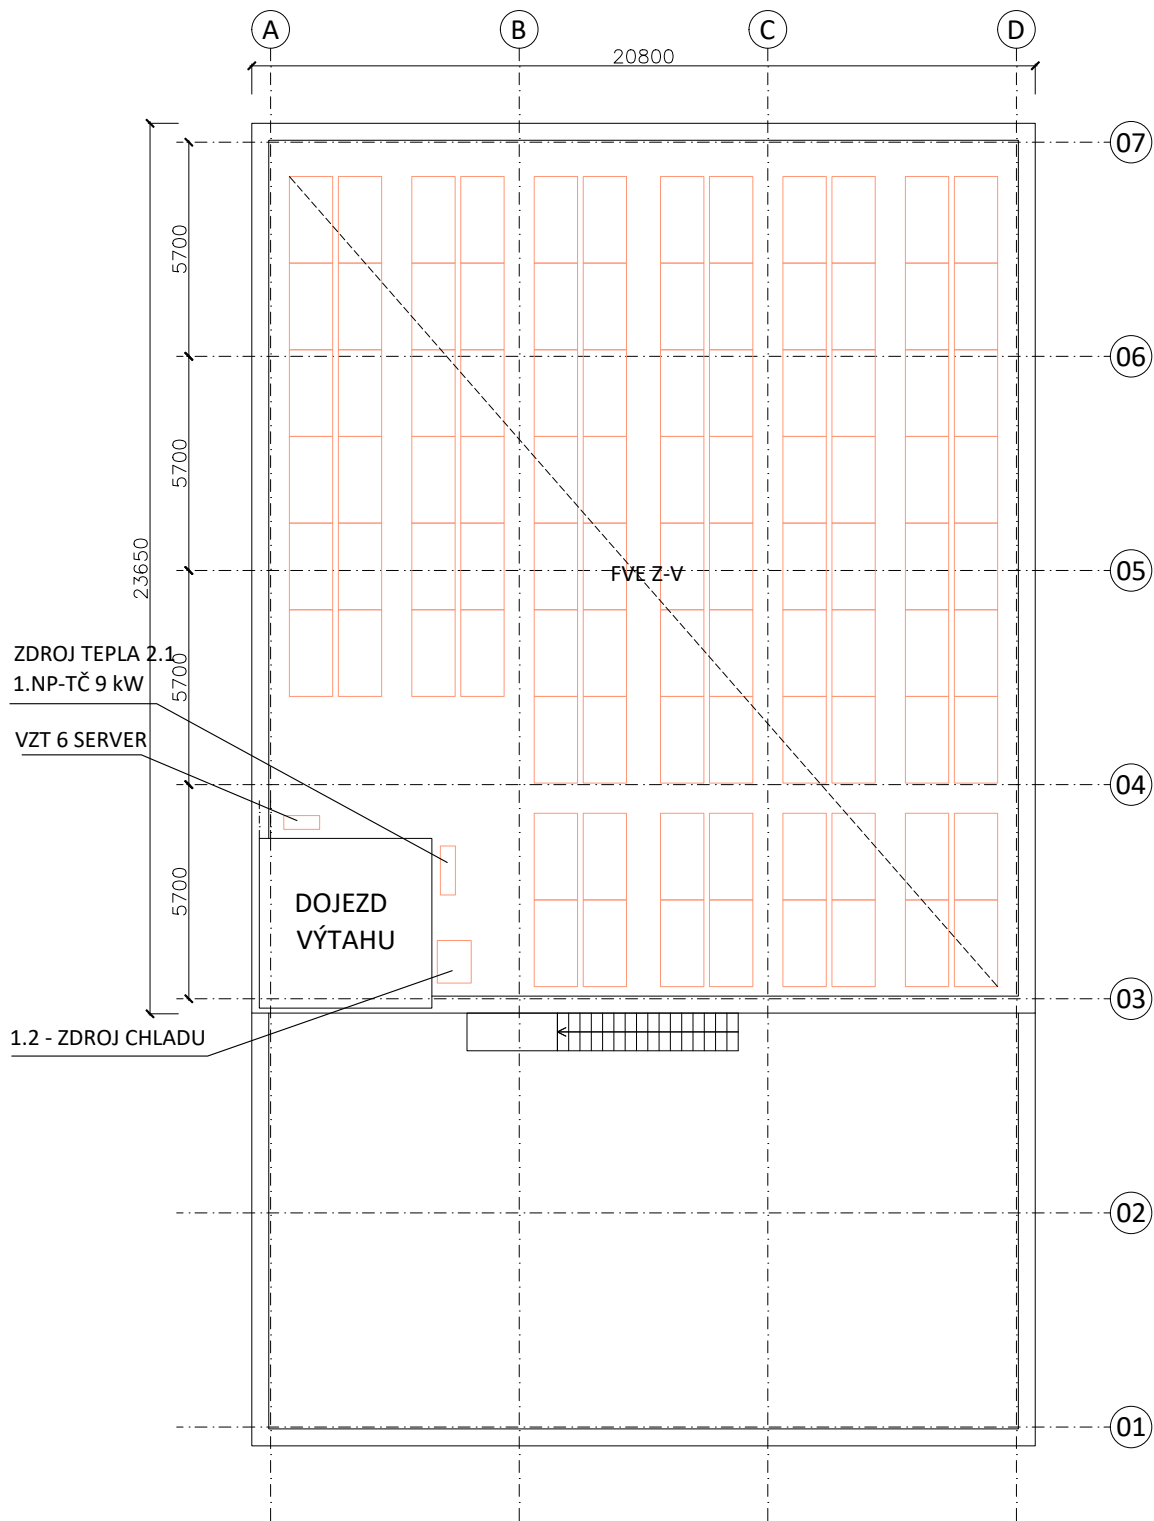

LEGENDA


Č.M. POPIS PLOCHA (M²)

Veškeré rozměry nutno doměřit při realizaci na stavbě dle skutečného stavu a o případných změnách neprodleně informovat projektanta. Při realizaci nutno dodržovat doporučení a nařízení výrobce, postupovat dle technických listů a prováděcích předpisů.

Revize:			0,000=200,700 m.n.m.
02			
01			

Investor:			
Městská část Praha 6, Čs. armády 601/23, 160 52 Praha 6			
Projekt:			
SPISOVNA PRO PRAHU 6			
Místo:			
parc.č. 2720/2, 2720/9, 2719/1 a 2717/178, k.ú. Dejvice			
Projektový stupeň:			
Dokumentace pro územní rozhodnutí			
Hlavní architekt			
Ing. arch. Robert Wild,			
autorizovaný architekt ČKA 3904			
Generální Projektant:			
 In.point architekti s.r.o.			
sídl: Václavova 1605/17, Žižkov			
kancelář: Tibetská 806/2, 160 00 Praha 6			
IČ 27937721, DIČ CZ27937721			
GSM (+420) 777 761 679			
www.inpoint.cz			
Část:			
C Situační výkresy			
Projektant:			
In.point architekti s.r.o.			
sídl: Václavova 1605/17, Žižkov			
kancelář: Tibetská 806/2, 160 00 Praha 6			
IČ 27937721, DIČ CZ27937721			
GSM (+420) 777 761 679			
www.inpoint.cz			
Výkres:			
PŮDORYS STŘECHY			
Číslo zak.:	Datum:	Měřítko:	Výkres číslo:
531	05/2023	1/200	D.6

ŘEZ A-A

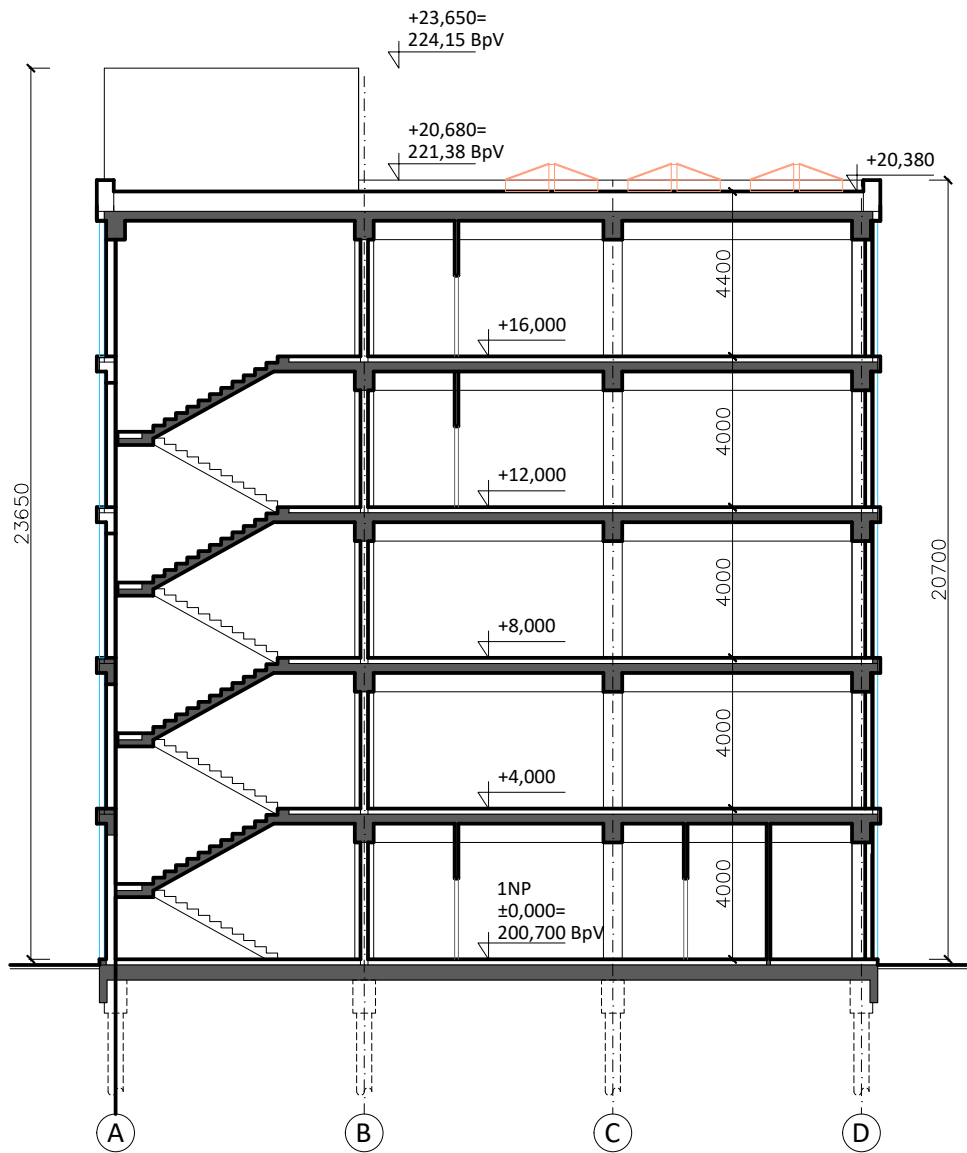


Veškeré rozměry nutno doměřit při realizaci na stavbě dle skutečného stavu a o případných změnách neprodleně informovat projektanta. Při realizaci nutno dodržovat doporučení a nařízení výrobce, postupovat dle technických listů a prováděcích předpisů.

Revize: 0,000=200,700 m.n.m.

02		
01		

Investor: Městská část Praha 6, Čs. armády 601/23, 160 52 Praha 6			
Projekt: SPISOVNA PRO PRAHU 6			
Místo: parc.č. 2720/2, 2720/9, 2719/1 a 2717/178, k.ú. Dejvice			
Projektový stupeň: Dokumentace pro územní rozhodnutí			
Hlavní architekt Ing. arch. Robert Wild, autorizovaný architekt ČKA 3904			
Generální Projektant:  In.point architekti s.r.o. sídlo: Václavova 1605/17, Žižkov kancelář: Těbetská 806/2, 160 00 Praha 6 IČ 27937721, DIČ CZ27937721 GSM (+420) 777 761 679 www.inpoint.cz			
Část: C Situační výkresy			
Projektant: In.point architekti s.r.o. sídlo: Václavova 1605/17, Žižkov kancelář: Těbetská 806/2, 160 00 Praha 6 IČ 27937721, DIČ CZ27937721 GSM (+420) 777 761 679 www.inpoint.cz			
Výkres: ŘEZ A-A´			
Číslo zak.: 531	Datum: 05/2023	Měřítko: 1/200	Výkres číslo: D.7

ŘEZ B-B

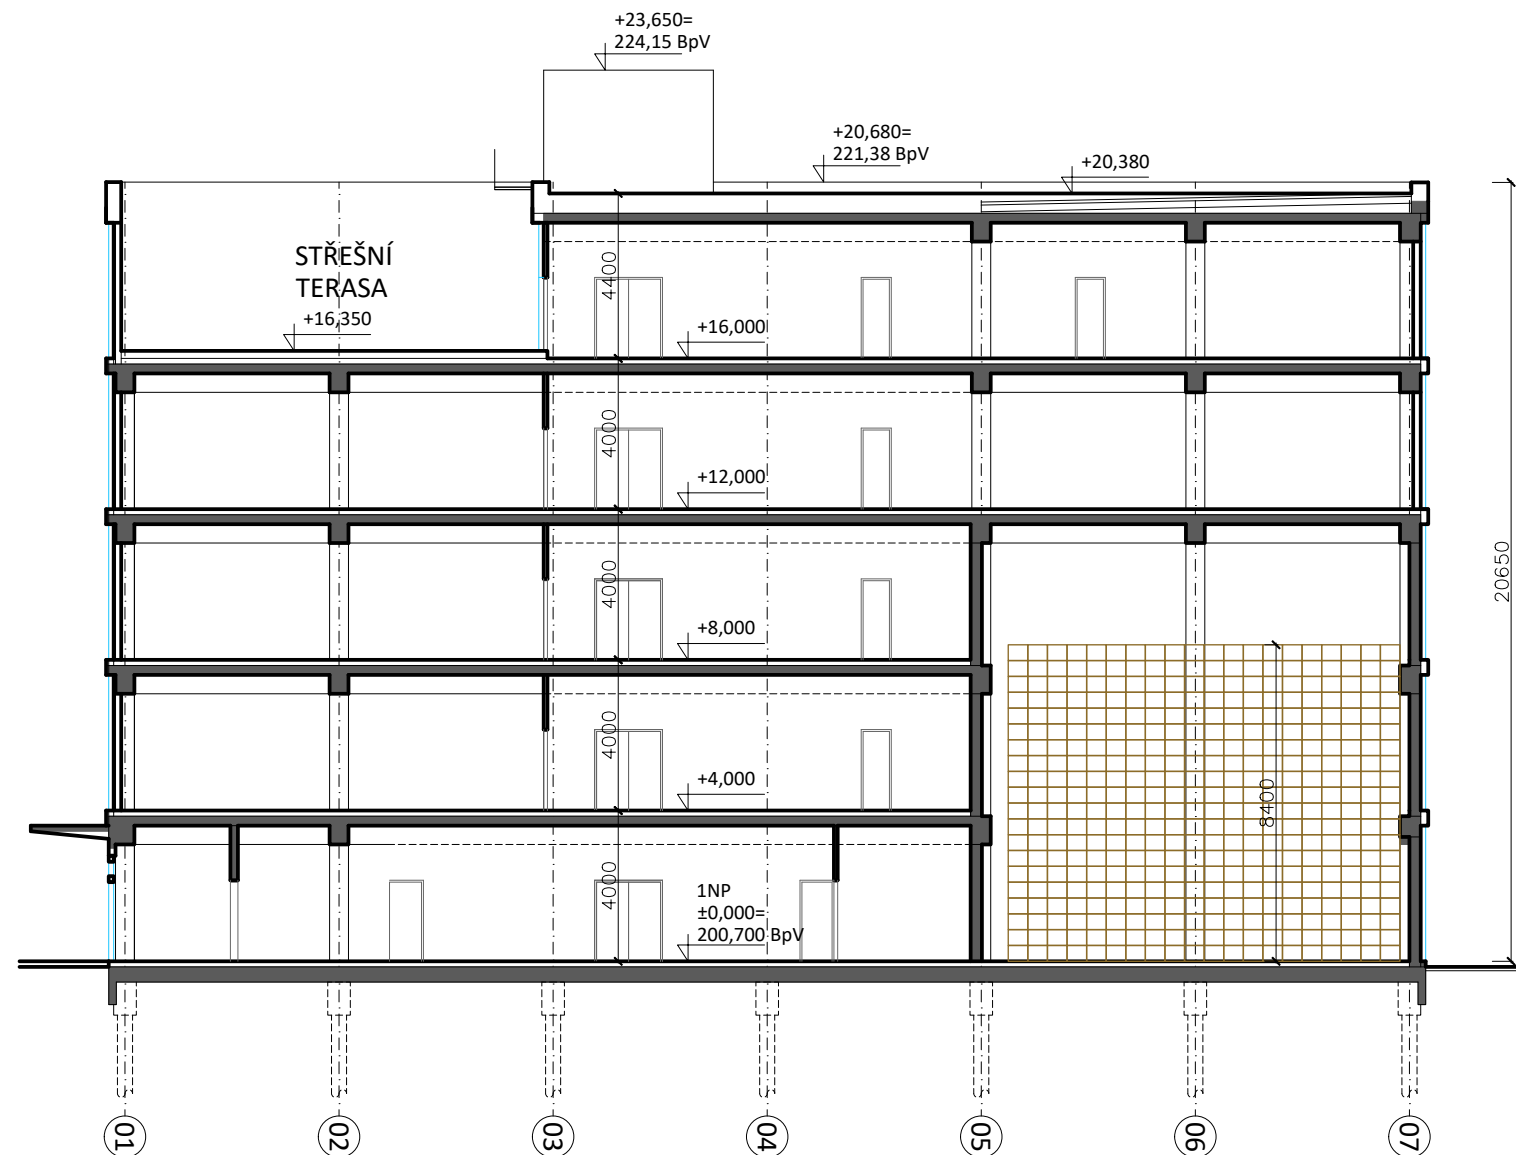

Veškeré rozměry nutno doměřit při realizaci na stavbě dle skutečného stavu a o případných změnách neprodleně informovat projektanta. Při realizaci nutno dodržovat doporučení a nařízení výrobce, postupovat dle technických listů a prováděcích předpisů.

Revize: 0,000=200,700 m.n.m.

02		
01		

Investor:
Městská část Praha 6, Čs. armády 601/23, 160 52 Praha 6

Projekt:
SPISOVNÁ PRO PRAHU 6

Místo:
parc.č. 2720/2, 2720/9, 2719/1 a 2717/178, k.ú. Dejvice

Projektový stupeň:
Dokumentace pro územní rozhodnutí

Hlavní architekt
Ing. arch. Robert Wild,
autorizovaný architekt ČKA 3904

Generální Projektant:

■ In.point architekti s.r.o.

sídlo: Václavova 1605/17, Žižkov
kancelář: Tibetská 806/2, 160 00 Praha 6
IČ 27937721, DIČ CZ27937721

GSM (+420) 777 761 679
www.inpoint.cz


Část:
C Situační výkresy

Projektant:
In.point architekti s.r.o.
sídllo: Viklefova 1605/17, Žižkov
kancelář: Tibetská 806/2, 160 00 Praha 6
IČ 27937721, DIČ CZ27937721

GSM (+420) 777 761 679
www.inpoint.cz

Výkres:
ŘEZ B - B'

Číslo zak.: 531	Datum: 05/2023	Měřítko: 1/200	Výkres číslo: D.8
--------------------	-------------------	-------------------	----------------------

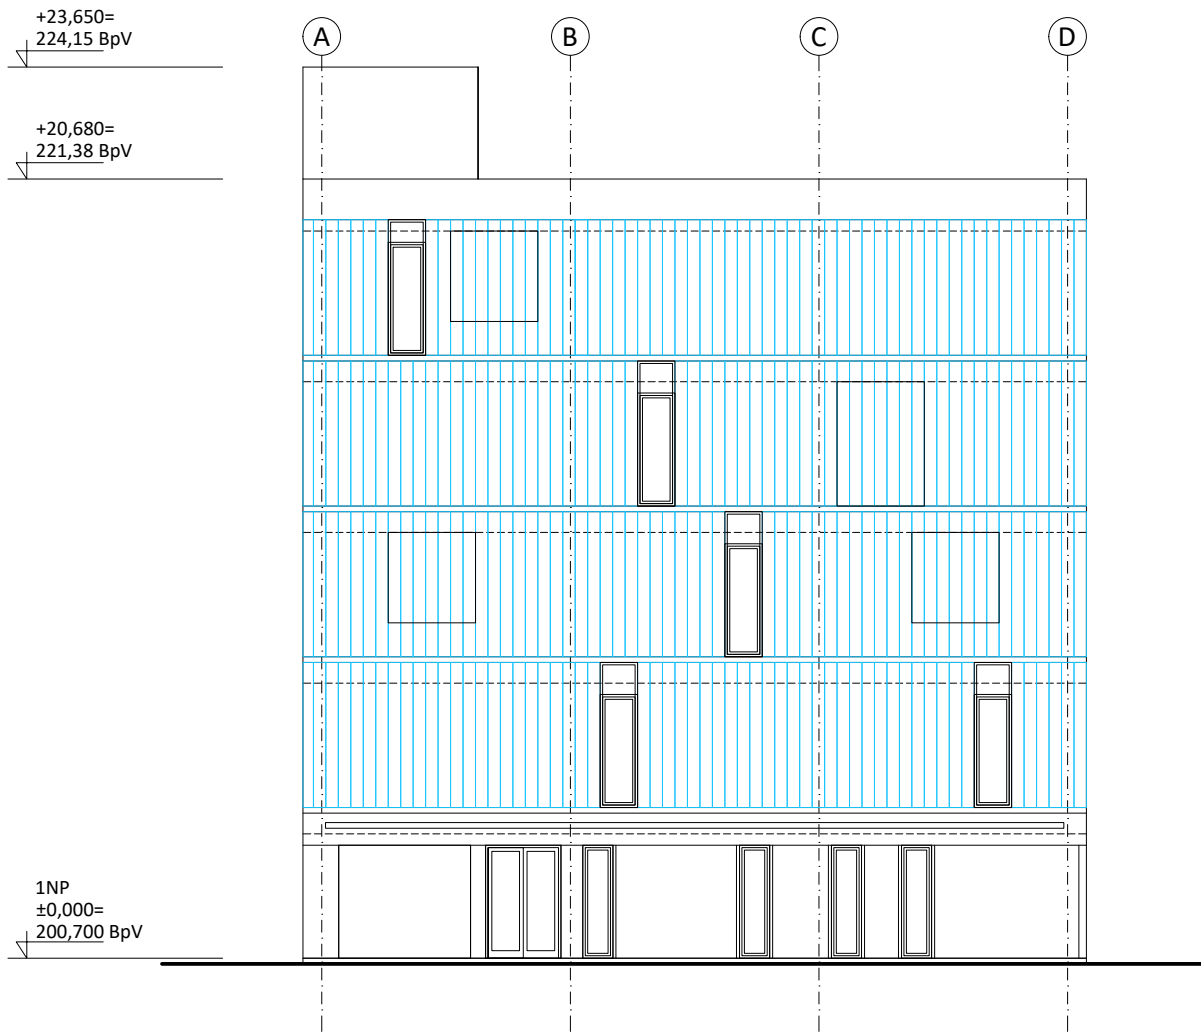

POHLED JIŽNÍ

Veškeré rozměry nutno doměřit při realizaci na stavbě dle skutečného stavu a o případných změnách neprodleně informovat projektanta. Při realizaci nutno dodržovat doporučení a nařízení výrobce, postupovat dle technických listů a prováděcích předpisů.

Revize: 0,000=200,700 m.n.m.


02		
01		

Investor:			
Městská část Praha 6, Čs. armády 601/23, 160 52 Praha 6			
Projekt:			
SPISOVNA PRO PRAHU 6			
Místo:			
parc.č. 2720/2, 2720/9, 2719/1 a 2717/178, k.ú. Dejvice			
Projektový stupeň:			
Dokumentace pro územní rozhodnutí			
Hlavní architekt			
Ing. arch. Robert Wild, autorizovaný architekt ČKA 3904			
Generální Projektant:			
 In.point architekti s.r.o. sídl: Viklefova 1605/17, Žižkov kancelář: Tibetská 806/2, 160 00 Praha 6 IČ 27937721, DIČ CZ27937721 GSM (+420) 777 761 679 www.inpoint.cz			
Část:			
C Situační výkresy			
Projektant:			
In.point architekti s.r.o. sídl: Viklefova 1605/17, Žižkov kancelář: Tibetská 806/2, 160 00 Praha 6 IČ 27937721, DIČ CZ27937721 GSM (+420) 777 761 679 www.inpoint.cz			
Výkres:			
POHLED JIŽNÍ			
Číslo zak.:	Datum:	Měřítko:	Výkres číslo:
531	05/2023	1/200	D.9

+23,650=
224,15 BpV

+20,680=
221,38 BpV

1NP
±0,000=
200,700 BpV

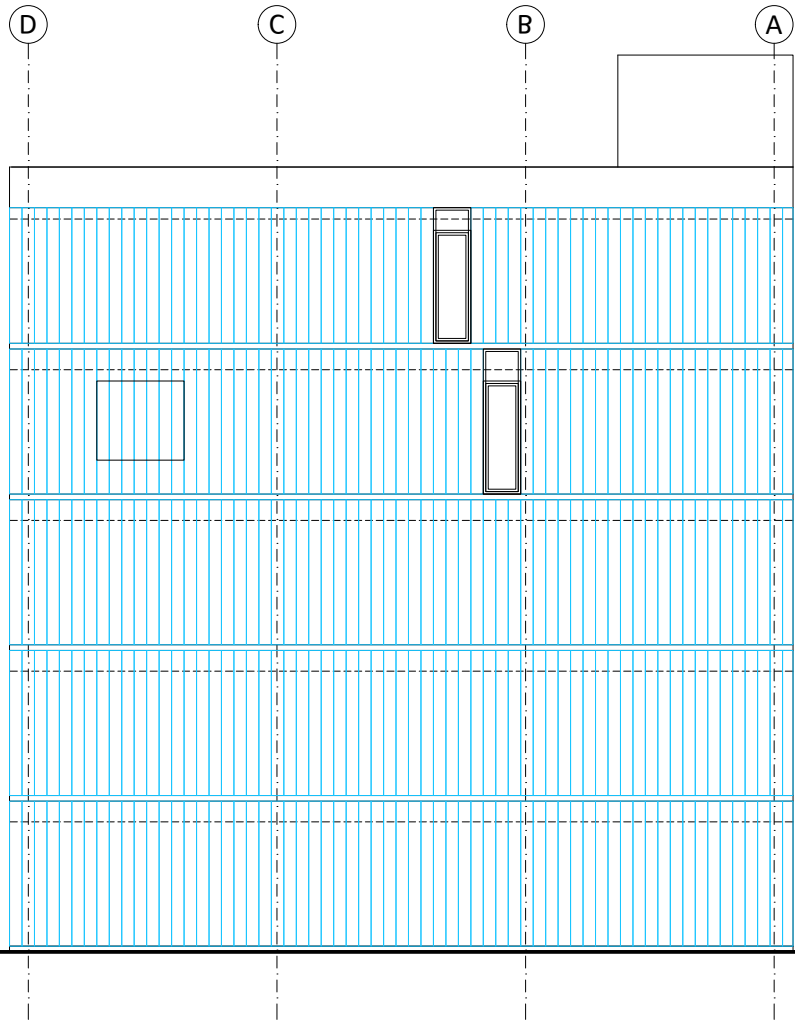

POHLED SEVERNÍ

Veškeré rozměry nutno doměřit při realizaci na stavbě dle skutečného stavu a o případných změnách neprodleně informovat projektanta. Při realizaci nutno dodržovat doporučení a nařízení výrobce, postupovat dle technických listů a prováděcích předpisů.

Revize: 0,000=200,700 m.n.m.

02		
01		

Investor:

Městská část Praha 6, Čs. armády 601/23, 160 52 Praha 6

Projekt:

SPISOVNA PRO PRAHU 6

Místo:

parc.č. 2720/2, 2720/9, 2719/1 a 2717/178, k.ú. Dejvice

Projektový stupeň:

Dokumentace pro územní rozhodnutí

Hlavní architekt

Ing. arch. Robert Wild,
autorizovaný architekt ČKA 3904

Generální Projektant:

 **In.point architekti s.r.o.**

sídlo: Vilekova 1605/17, Žižkov
kancelář: Tibetská 806/2, 160 00 Praha 6
IČ 27937721, DIČ CZ27937721

GSM (+420) 777 761 679
www.inpoint.cz

Část:

C Situační výkresy

Projektant:

In.point architekti s.r.o.


sídlo: Vilekova 1605/17, Žižkov
kancelář: Tibetská 806/2, 160 00 Praha 6
IČ 27937721, DIČ CZ27937721

GSM (+420) 777 761 679
www.inpoint.cz

Výkres:

POHLED JIŽNÍ

Číslo zak.: 531	Datum: 05/2023	Měřítko: 1/200	Výkres číslo: D.10
--------------------	-------------------	-------------------	------------------------------

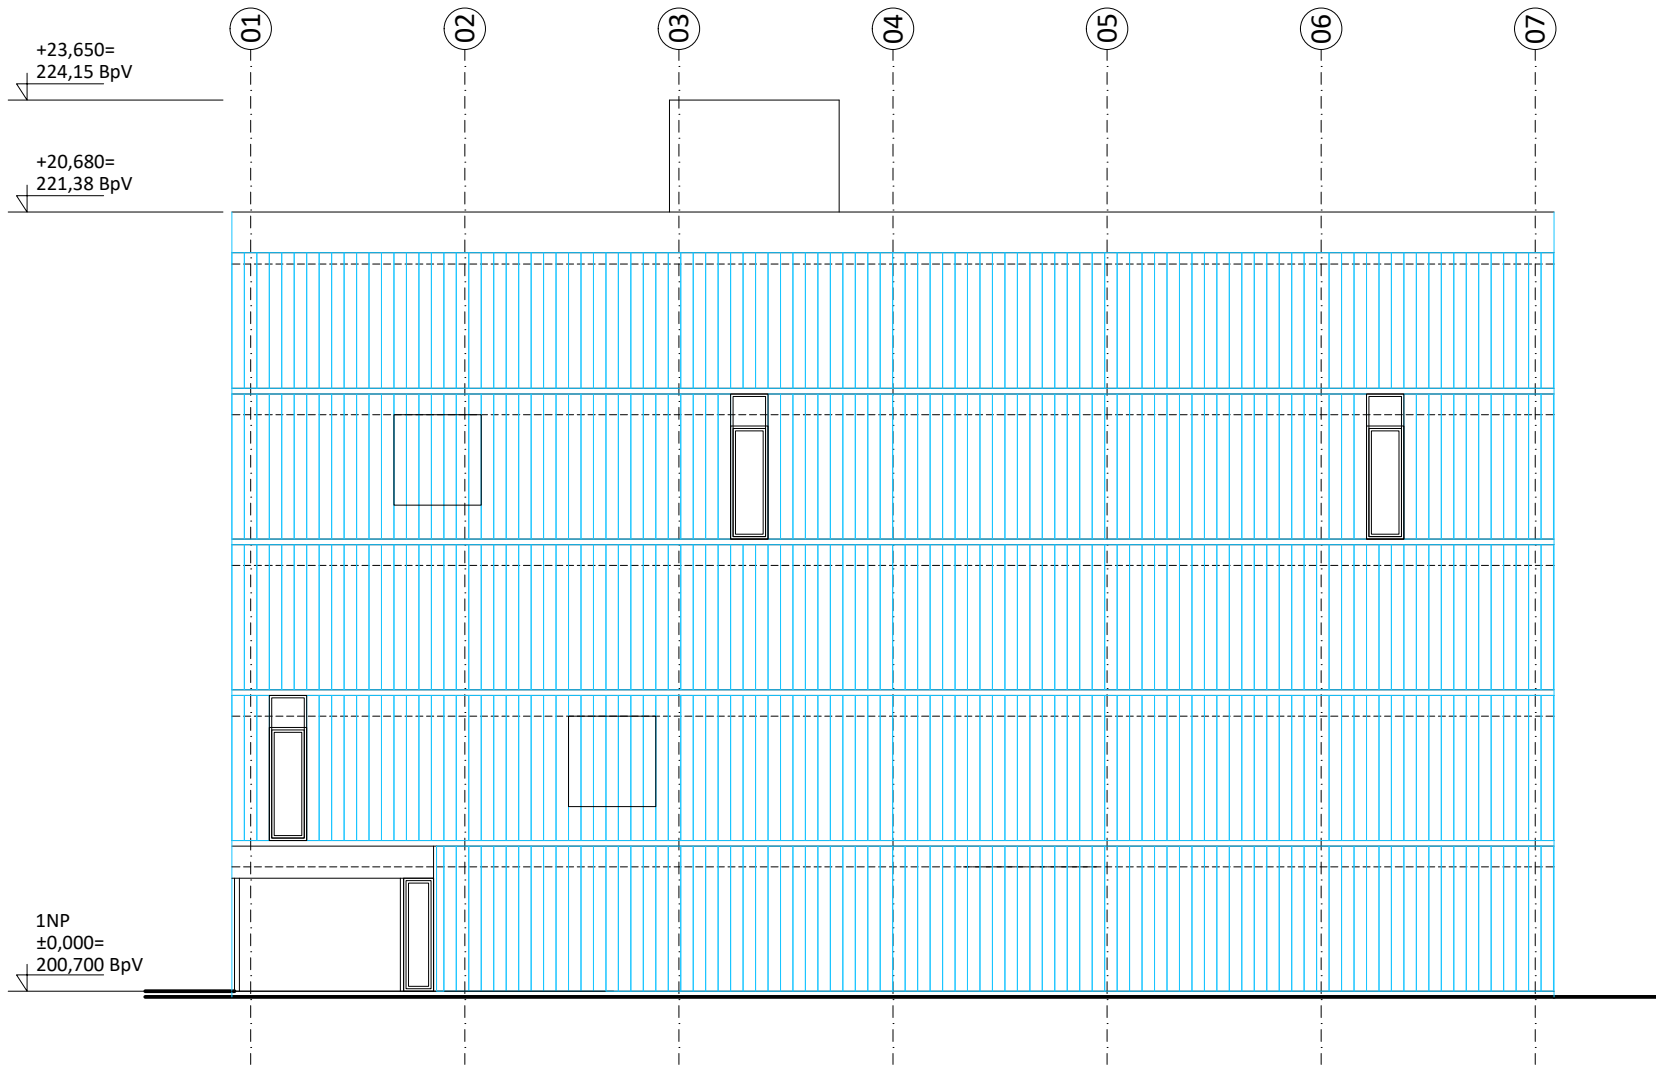


POHLED VÝCHODNÍ

Veškeré rozměry nutno doměřit při realizaci na stavbě dle skutečného stavu a o případných změnách neprodleně informovat projektanta. Při realizaci nutno dodržovat doporučení a nařízení výrobce, postupovat dle technických listů a prováděcích předpisů.

Revize: 0,000=200,700 m.n.m.

02		
01		

Investor:			
Městská část Praha 6, Čs. armády 601/23, 160 52 Praha 6			
Projekt:			
SPISOVNA PRO PRAHU 6			
Místo:			
parc.č. 2720/2, 2720/9, 2719/1 a 2717/178, k.ú. Dejvice			
Projektový stupeň:			
Dokumentace pro územní rozhodnutí			
Hlavní architekt			
Ing. arch. Robert Wild, autorizovaný architekt ČKA 3904			
Generální Projektant:			
 In.point architekti s.r.o. sídlo: Viklefova 1605/17, Žižkov kancelář: Tibetská 806/2, 160 00 Praha 6 IČ 27937721, DIČ CZ27937721 GSM (+420) 777 761 679 www.inpoint.cz			
Část:			
C Situační výkresy			
Projektant:			
In.point architekti s.r.o. sídlo: Viklefova 1605/17, Žižkov kancelář: Tibetská 806/2, 160 00 Praha 6 IČ 27937721, DIČ CZ27937721 GSM (+420) 777 761 679 www.inpoint.cz			
Výkres:			
POHLED VÝCHODNÍ			
Číslo zak:	Datum:	Měřítko:	Výkres číslo:
531	05/2023	1/200	D.11

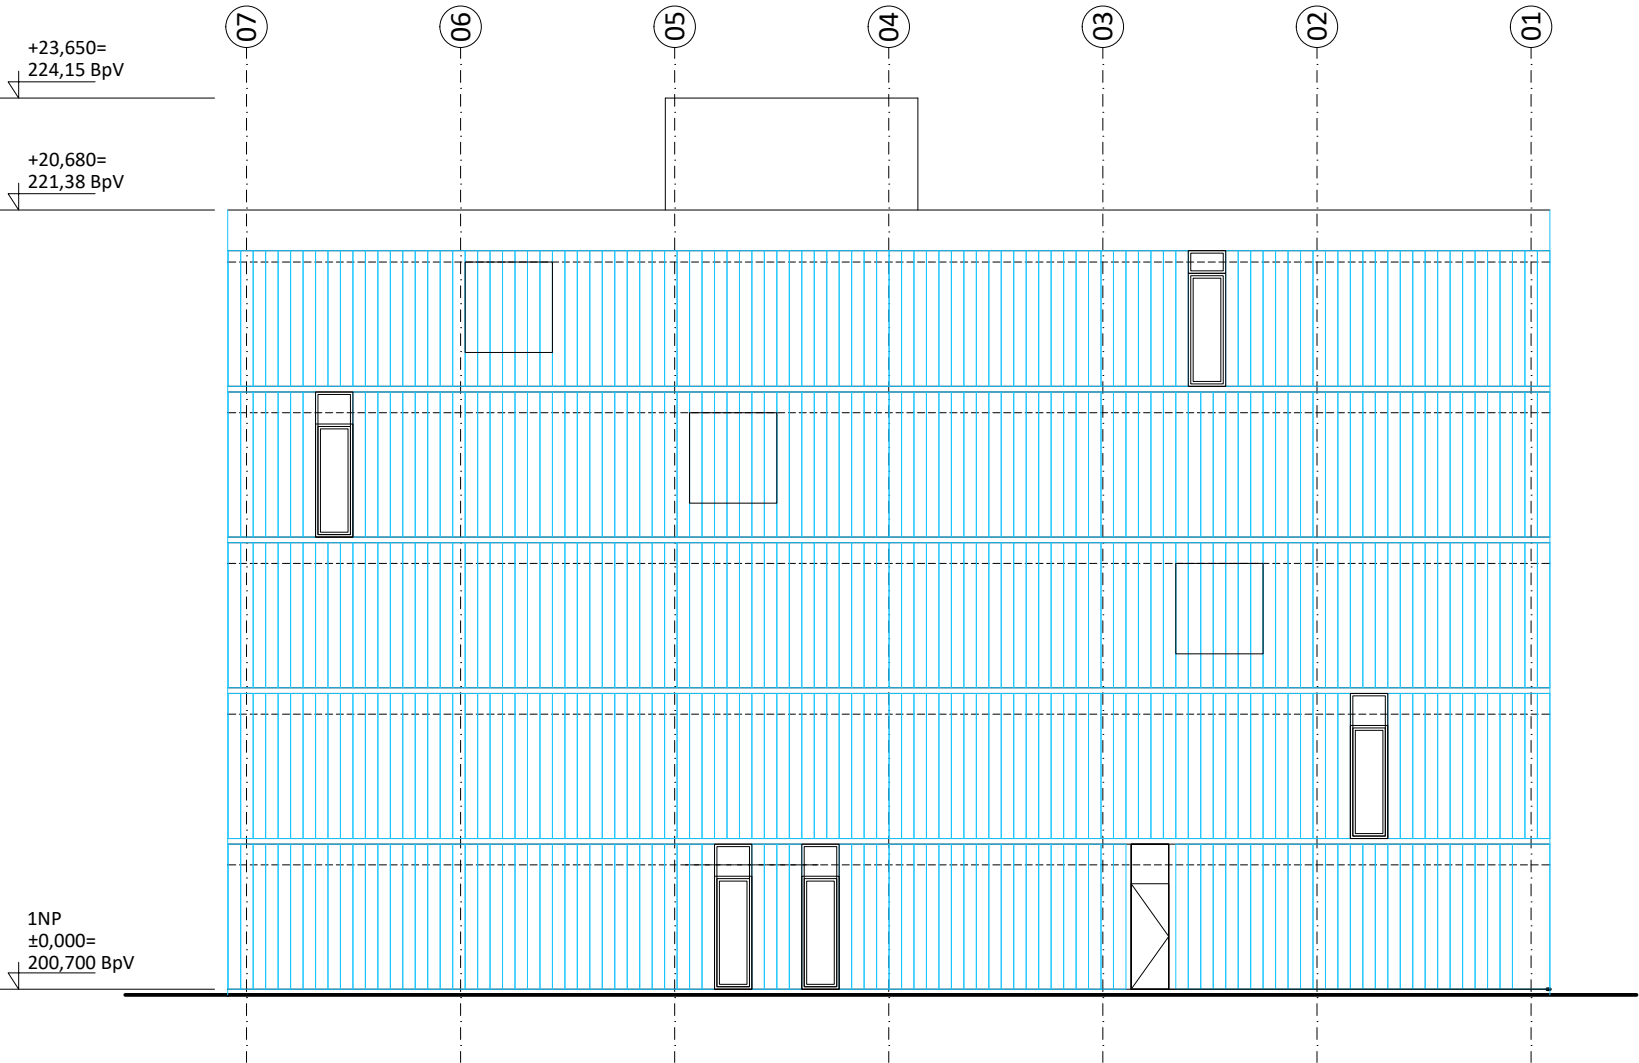

POHLED ZÁPADNÍ

Veškeré rozměry nutno doměřit při realizaci na stavbě dle skutečného stavu a o případných změnách neprodleně informovat projektanta. Při realizaci nutno dodržovat doporučení a nařízení výrobce, postupovat dle technických listů a prováděcích předpisů.

Revize: 0,000=200,700 m.n.m.

02		
01		

Investor: Městská část Praha 6, Čs. armády 601/23, 160 52 Praha 6			
Projekt: SPISOVNÁ PRO PRAHU 6			
Místo: parc.č. 2720/2, 2720/9, 2719/1 a 2717/178, k.ú. Dejvice			
Projektový stupeň: Dokumentace pro územní rozhodnutí			
Hlavní architekt Ing. arch. Robert Wild, autorizovaný architekt ČKA 3904			
Generální Projektant:  In.point architekti s.r.o. sídlo: Václavova 1605/17, Žižkov kancelář: Tibetská 806/2, 160 00 Praha 6 IČ 27937721, DIČ CZ27937721 GSM (+420) 777 761 679 www.inpoint.cz			
Část: C Situační výkresy			
Projektant: In.point architekti s.r.o. sídlo: Václavova 1605/17, Žižkov kancelář: Tibetská 806/2, 160 00 Praha 6 IČ 27937721, DIČ CZ27937721 GSM (+420) 777 761 679 www.inpoint.cz			
Výkres: POHLED ZÁPADNÍ			
Číslo zak.: 531	Datum: 05/2023	Měřítko: 1/200	Výkres číslo: D.12



Veškeré rozměry nutno doměřit při realizaci na stavbě dle skutečného stavu a o případných změnách neprodleně informovat projektanta. Při realizaci nutno dodržovat doporučení a nařízení výrobce, postupovat dle technických listů a prováděcích předpisů.

Revize: 0,000=200,700 m.n.m.

02		
01		

Investor: Městská část Praha 6, Čs. armády 601/23, 160 52 Praha 6			
Projekt: SPISOVNA PRO PRAHU 6			
Místo: parc.č. 2720/2, 2720/9, 2719/1 a 2717/178, k.ú. Dejvice			
Projektový stupeň: Dokumentace pro územní rozhodnutí			
Hlavní architekt Ing. arch. Robert Wild, autorizovaný architekt ČKA 3904			
Generální Projektant:  sídlo: Viklefova 1605/17, Žižkov kancelář: Tibetská 806/2, 160 00 Praha 6 IČ 27937721, DIČ CZ27937721 GSM (+420) 777 761 679 www.inpoint.cz			
Část: C Situační výkresy			
Projektant: In.point architekti s.r.o. sídlo: Viklefova 1605/17, Žižkov kancelář: Tibetská 806/2, 160 00 Praha 6 IČ 27937721, DIČ CZ27937721 GSM (+420) 777 761 679 www.inpoint.cz			
Výkres: VIZUALIZACE			
Číslo zak.: 531	Datum: 05/2023	Měřítko: 1/200	Výkres číslo: D.13



Veškeré rozměry nutno doměřit při realizaci na stavbě dle skutečného stavu a o případných změnách neprodleně informovat projektanta. Při realizaci nutno dodržovat doporučení a nařízení výrobce, postupovat dle technických listů a prováděcích předpisů.

Revize: 0,000=200,700 m.n.m.

02		
01		

Investor: Městská část Praha 6, Čs. armády 601/23, 160 52 Praha 6			
Projekt: SPISOVNA PRO PRAHU 6			
Místo: parc.č. 2720/2, 2720/9, 2719/1 a 2717/178, k.ú. Dejvice			
Projektový stupeň: Dokumentace pro územní rozhodnutí			
Hlavní architekt Ing. arch. Robert Wild, autorizovaný architekt ČKA 3904			
Generální Projektant:  In.point architekti s.r.o. sídlo: Václavova 1605/17, Žižkov kancelář: Těbetská 806/2, 160 00 Praha 6 IČ 27937721, DIČ CZ27937721 GSM (+420) 777 761 679 www.inpoint.cz			
Část: C Situační výkresy			
Projektant: In.point architekti s.r.o. sídlo: Václavova 1605/17, Žižkov kancelář: Těbetská 806/2, 160 00 Praha 6 IČ 27937721, DIČ CZ27937721 GSM (+420) 777 761 679 www.inpoint.cz			
Výkres: VIZUALIZACE			
Číslo zak.: 531	Datum: 05/2023	Měřítko: 1/200	Výkres číslo: D.15