



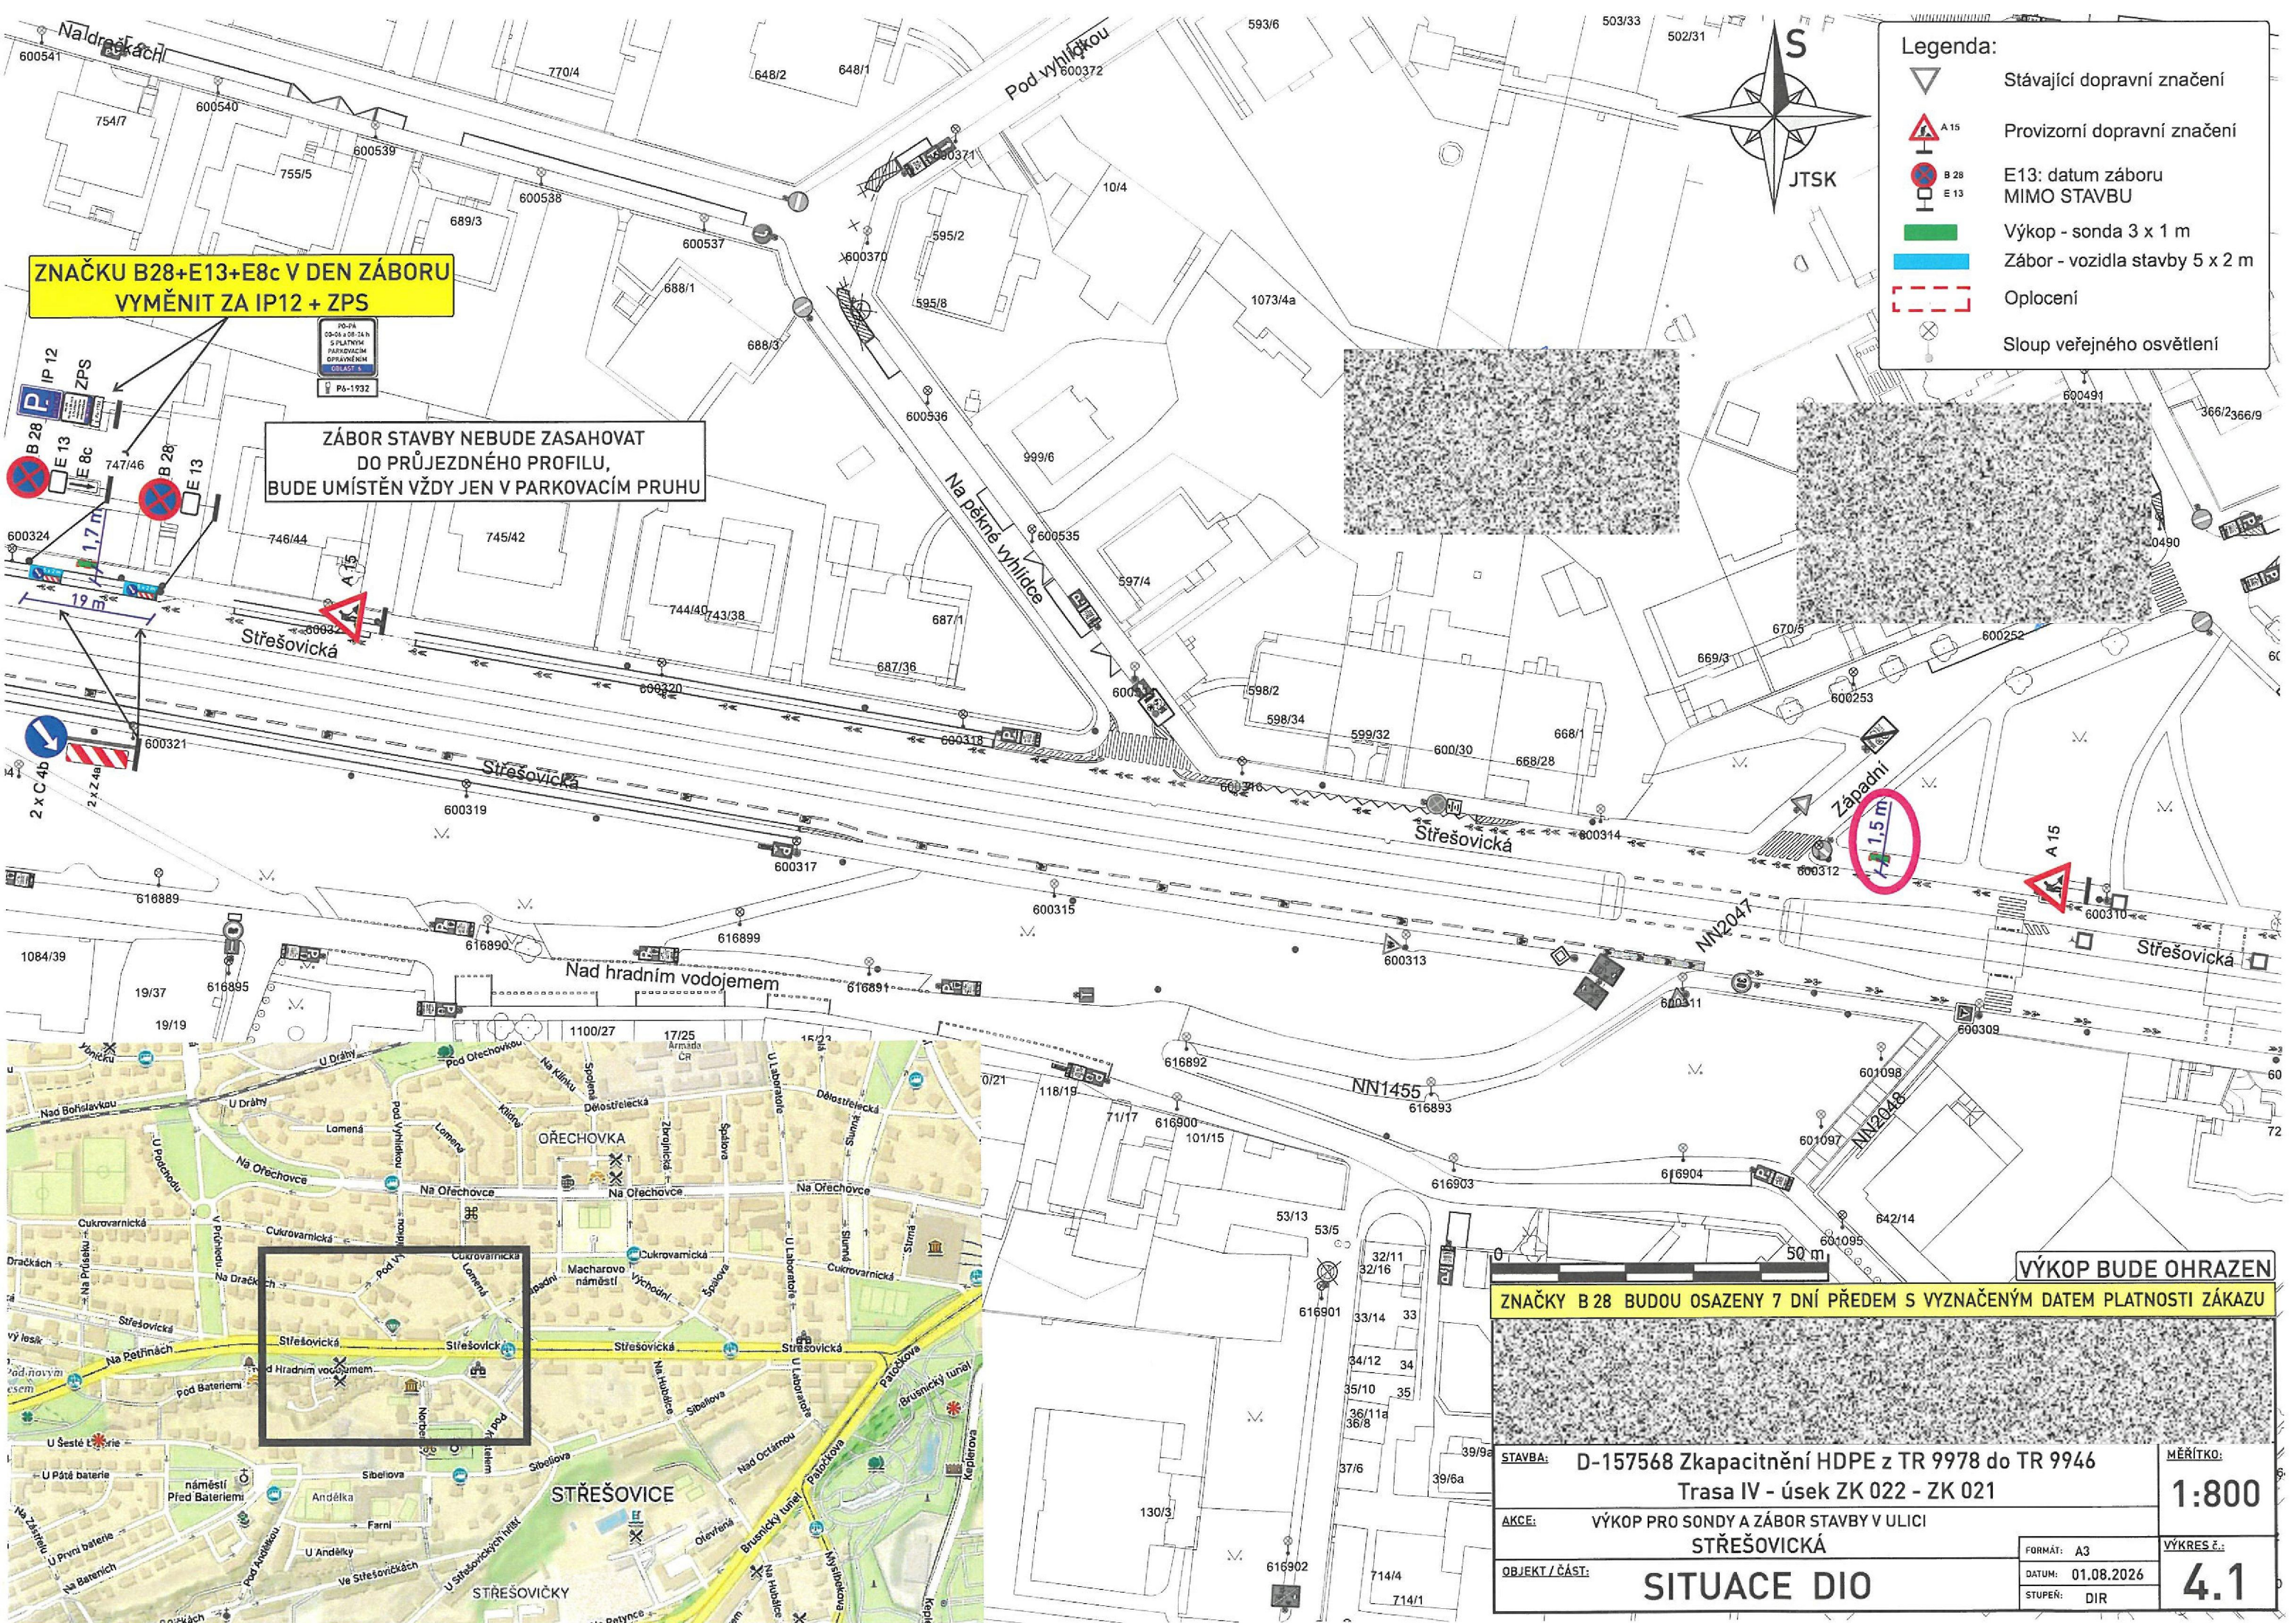


**ZNAČKU B28+E13+E8c V DEN ZÁBORU
VYMĚNIT ZA IP12 + ZPS**

**ZÁBOR STAVBY NEBUDE ZASAHOVAT
DO PRŮJEZDNÉHO PROFILU,
BUDE UMÍSTĚN VŽDY JEN V PARKOVACÍM PRUHU**


Legenda:


- Stávající dopravní značení
- Provizorní dopravní značení
- E13: datum záboru
MIMO STAVBU
- Výkop - sonda 3 x 1 m
- Zábor - vozidla stavby 5 x 2 m
- Oplocení
- Sloup veřejného osvětlení

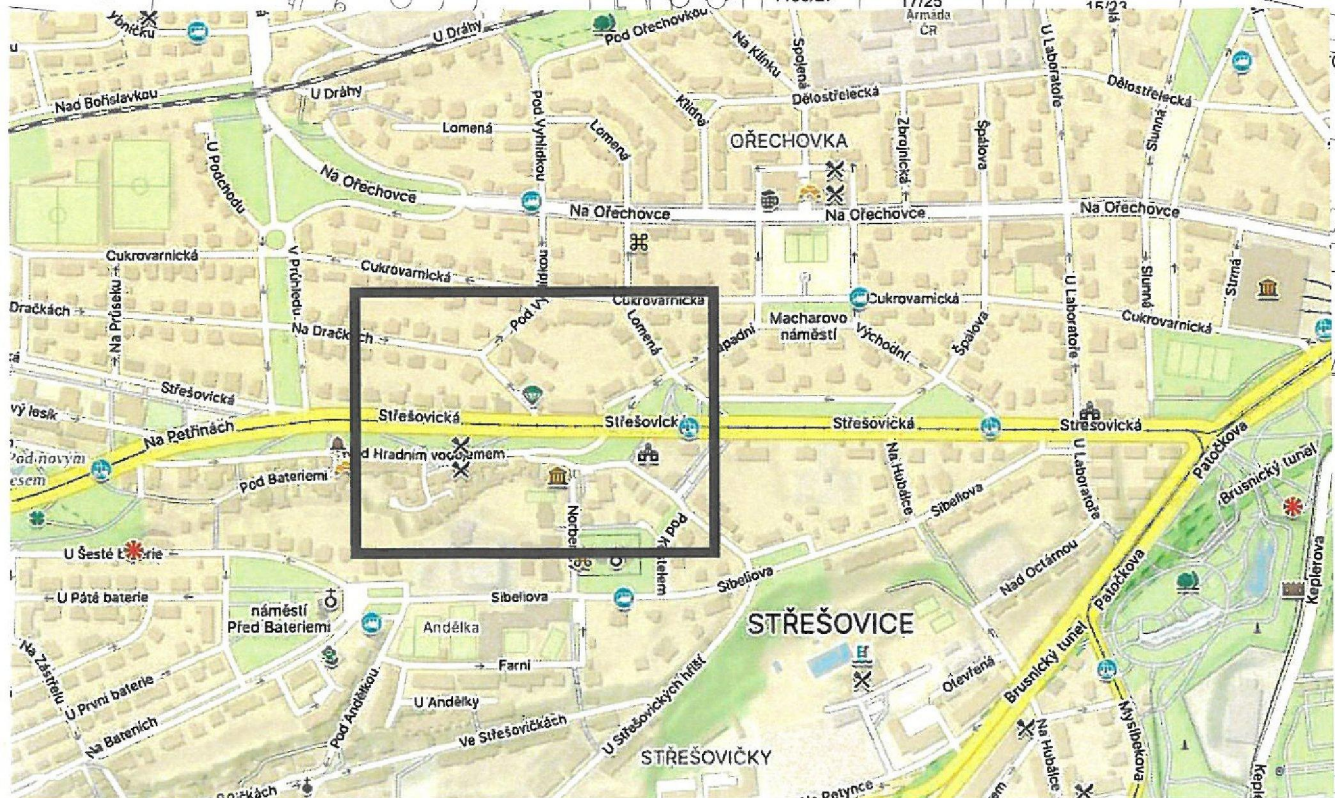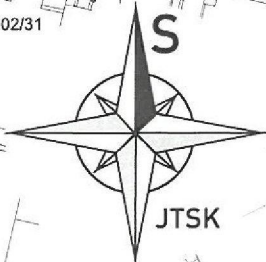

VÝKOP BUDE OHRAZEN
ZNAČKY B 28 BUDOU OSAZENY 7 DNÍ PŘEDEM S VYZNAČENÝM DATUM PLATNOSTI ZÁKAZU

STAVBA: D-157568 Zkapacitnění HDPE z TR 9978 do TR 9946 Trasa IV - úsek ZK 022 - ZK 021		MĚŘITKO: 1:800
AKCE: VÝKOP PRO SONDY A ZÁBOR STAVBY V ULICI STŘEŠOVICKÁ		VÝKRES č.: 4.1
OBJEKT / ČÁST: SITUACE DIO		FORMÁT: A3
		DATUM: 01.08.2026
		STUPEŇ: DIR

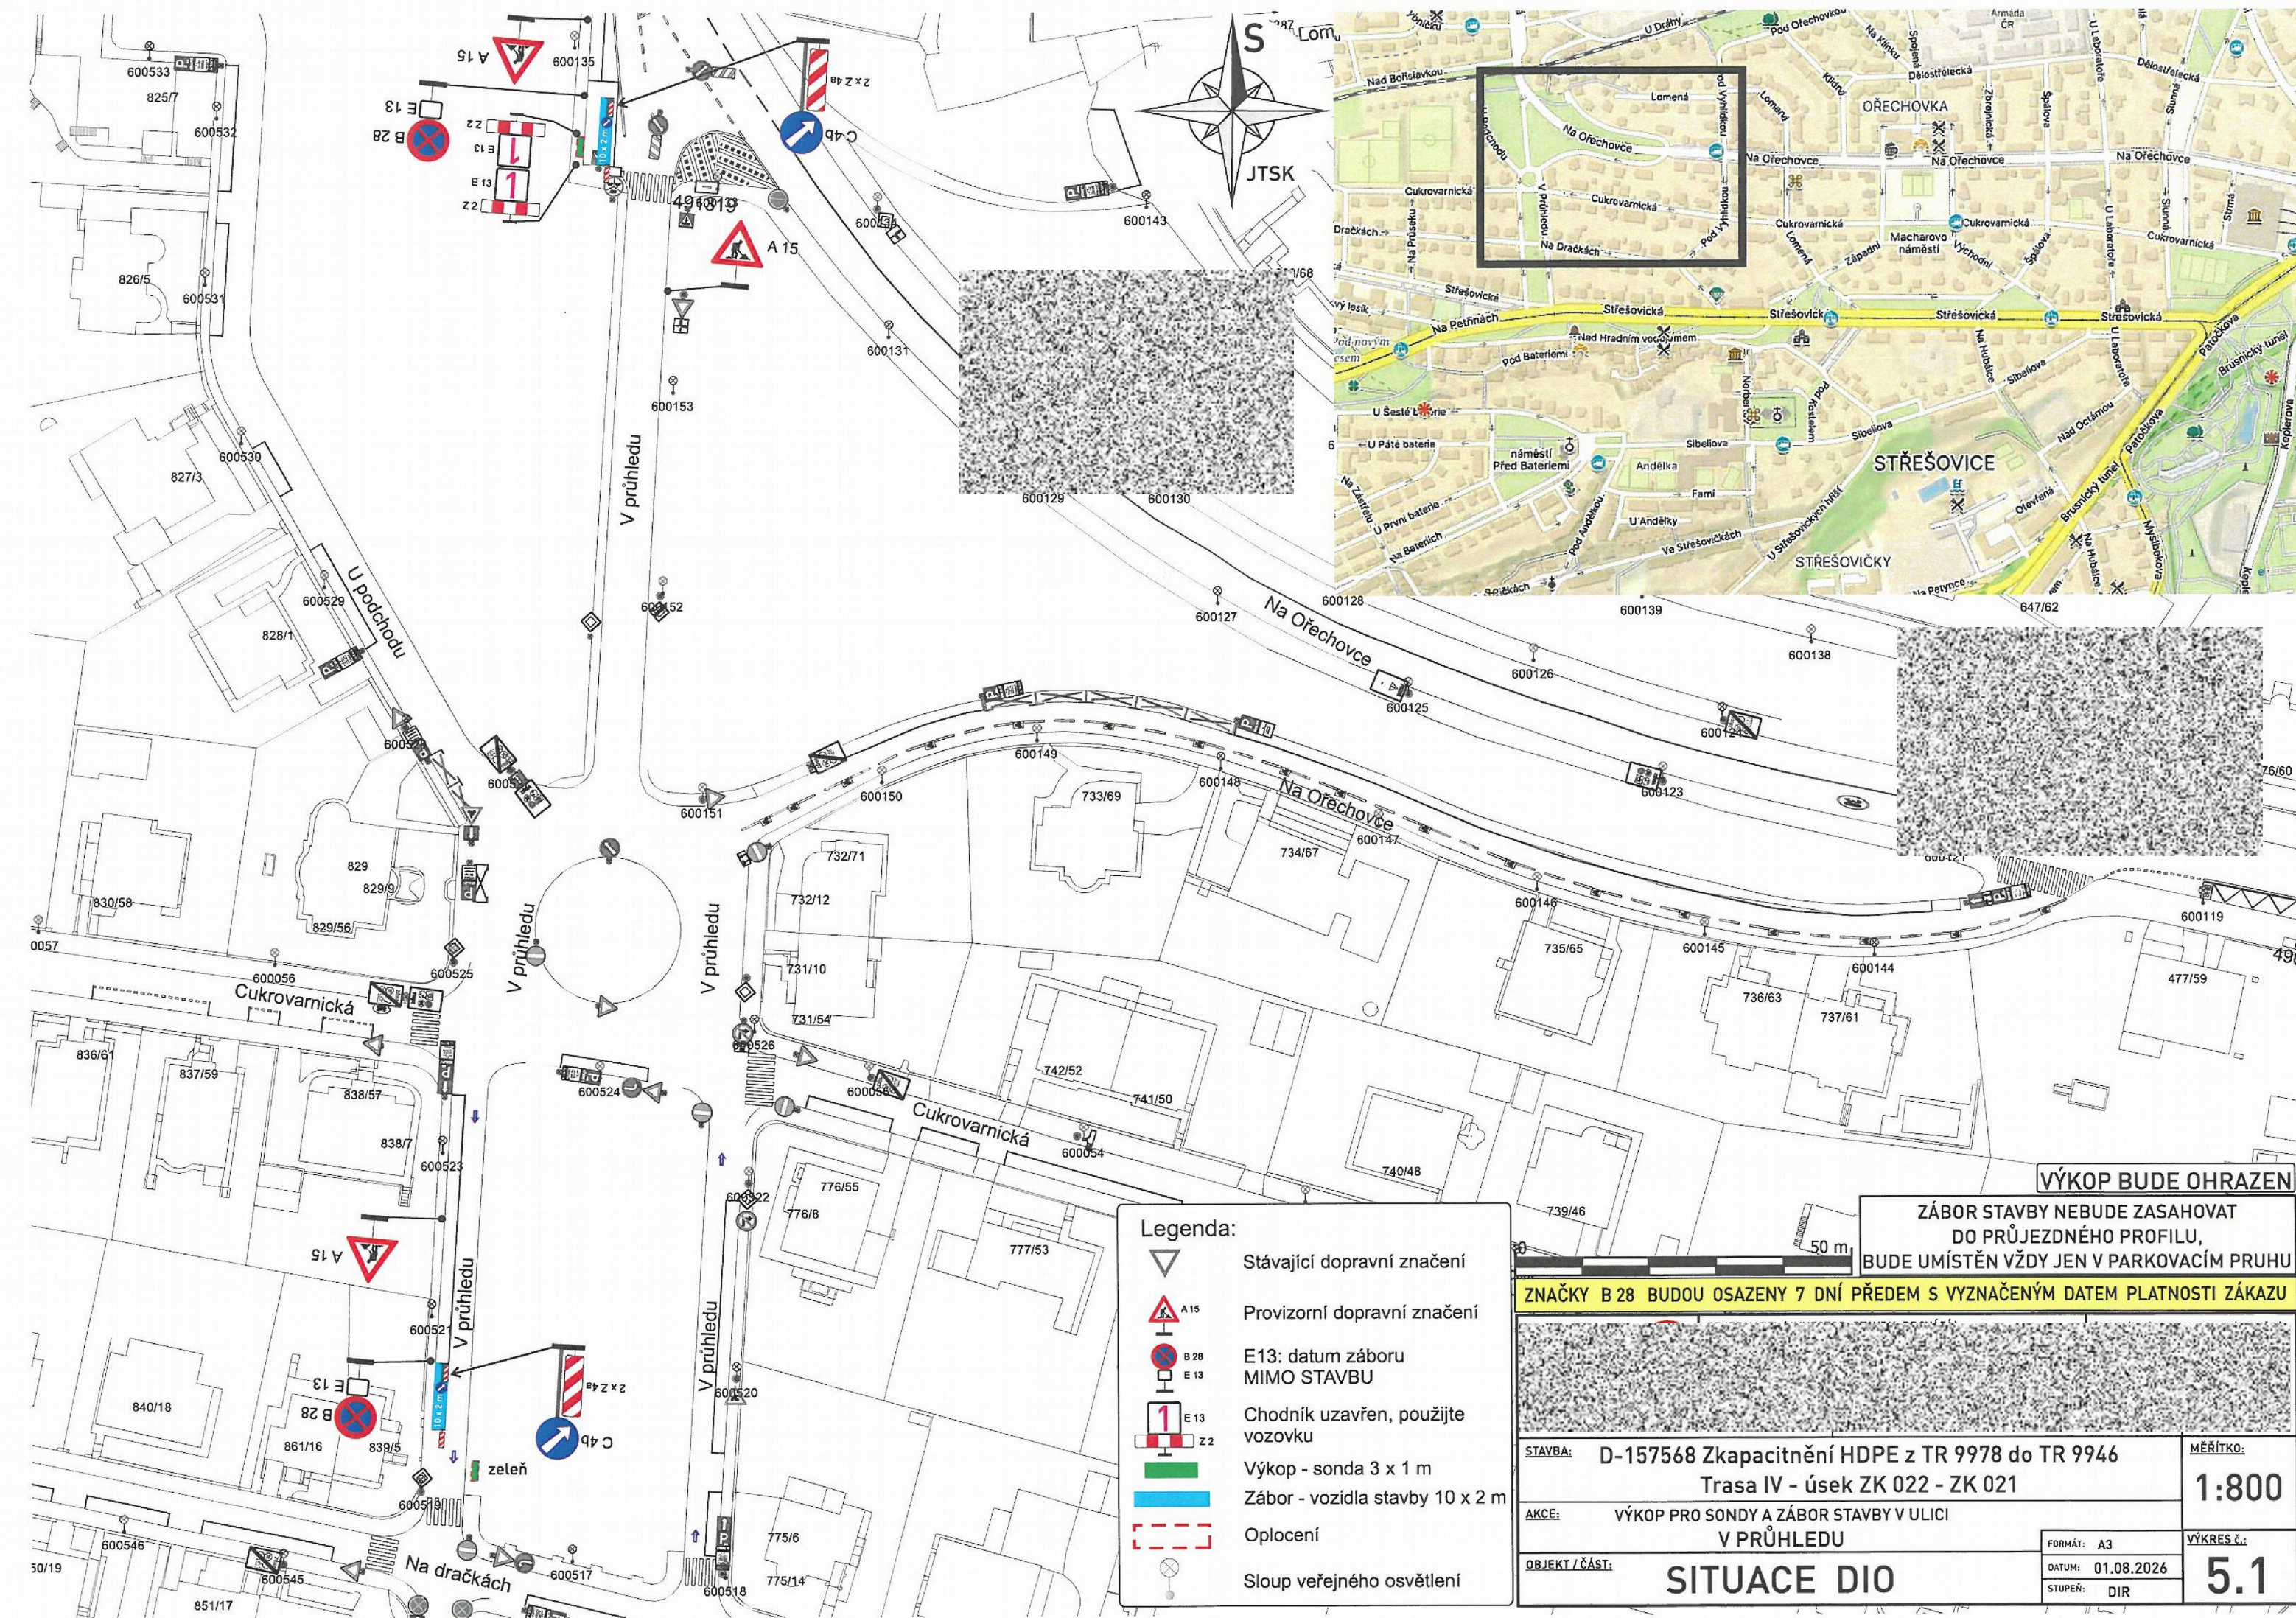

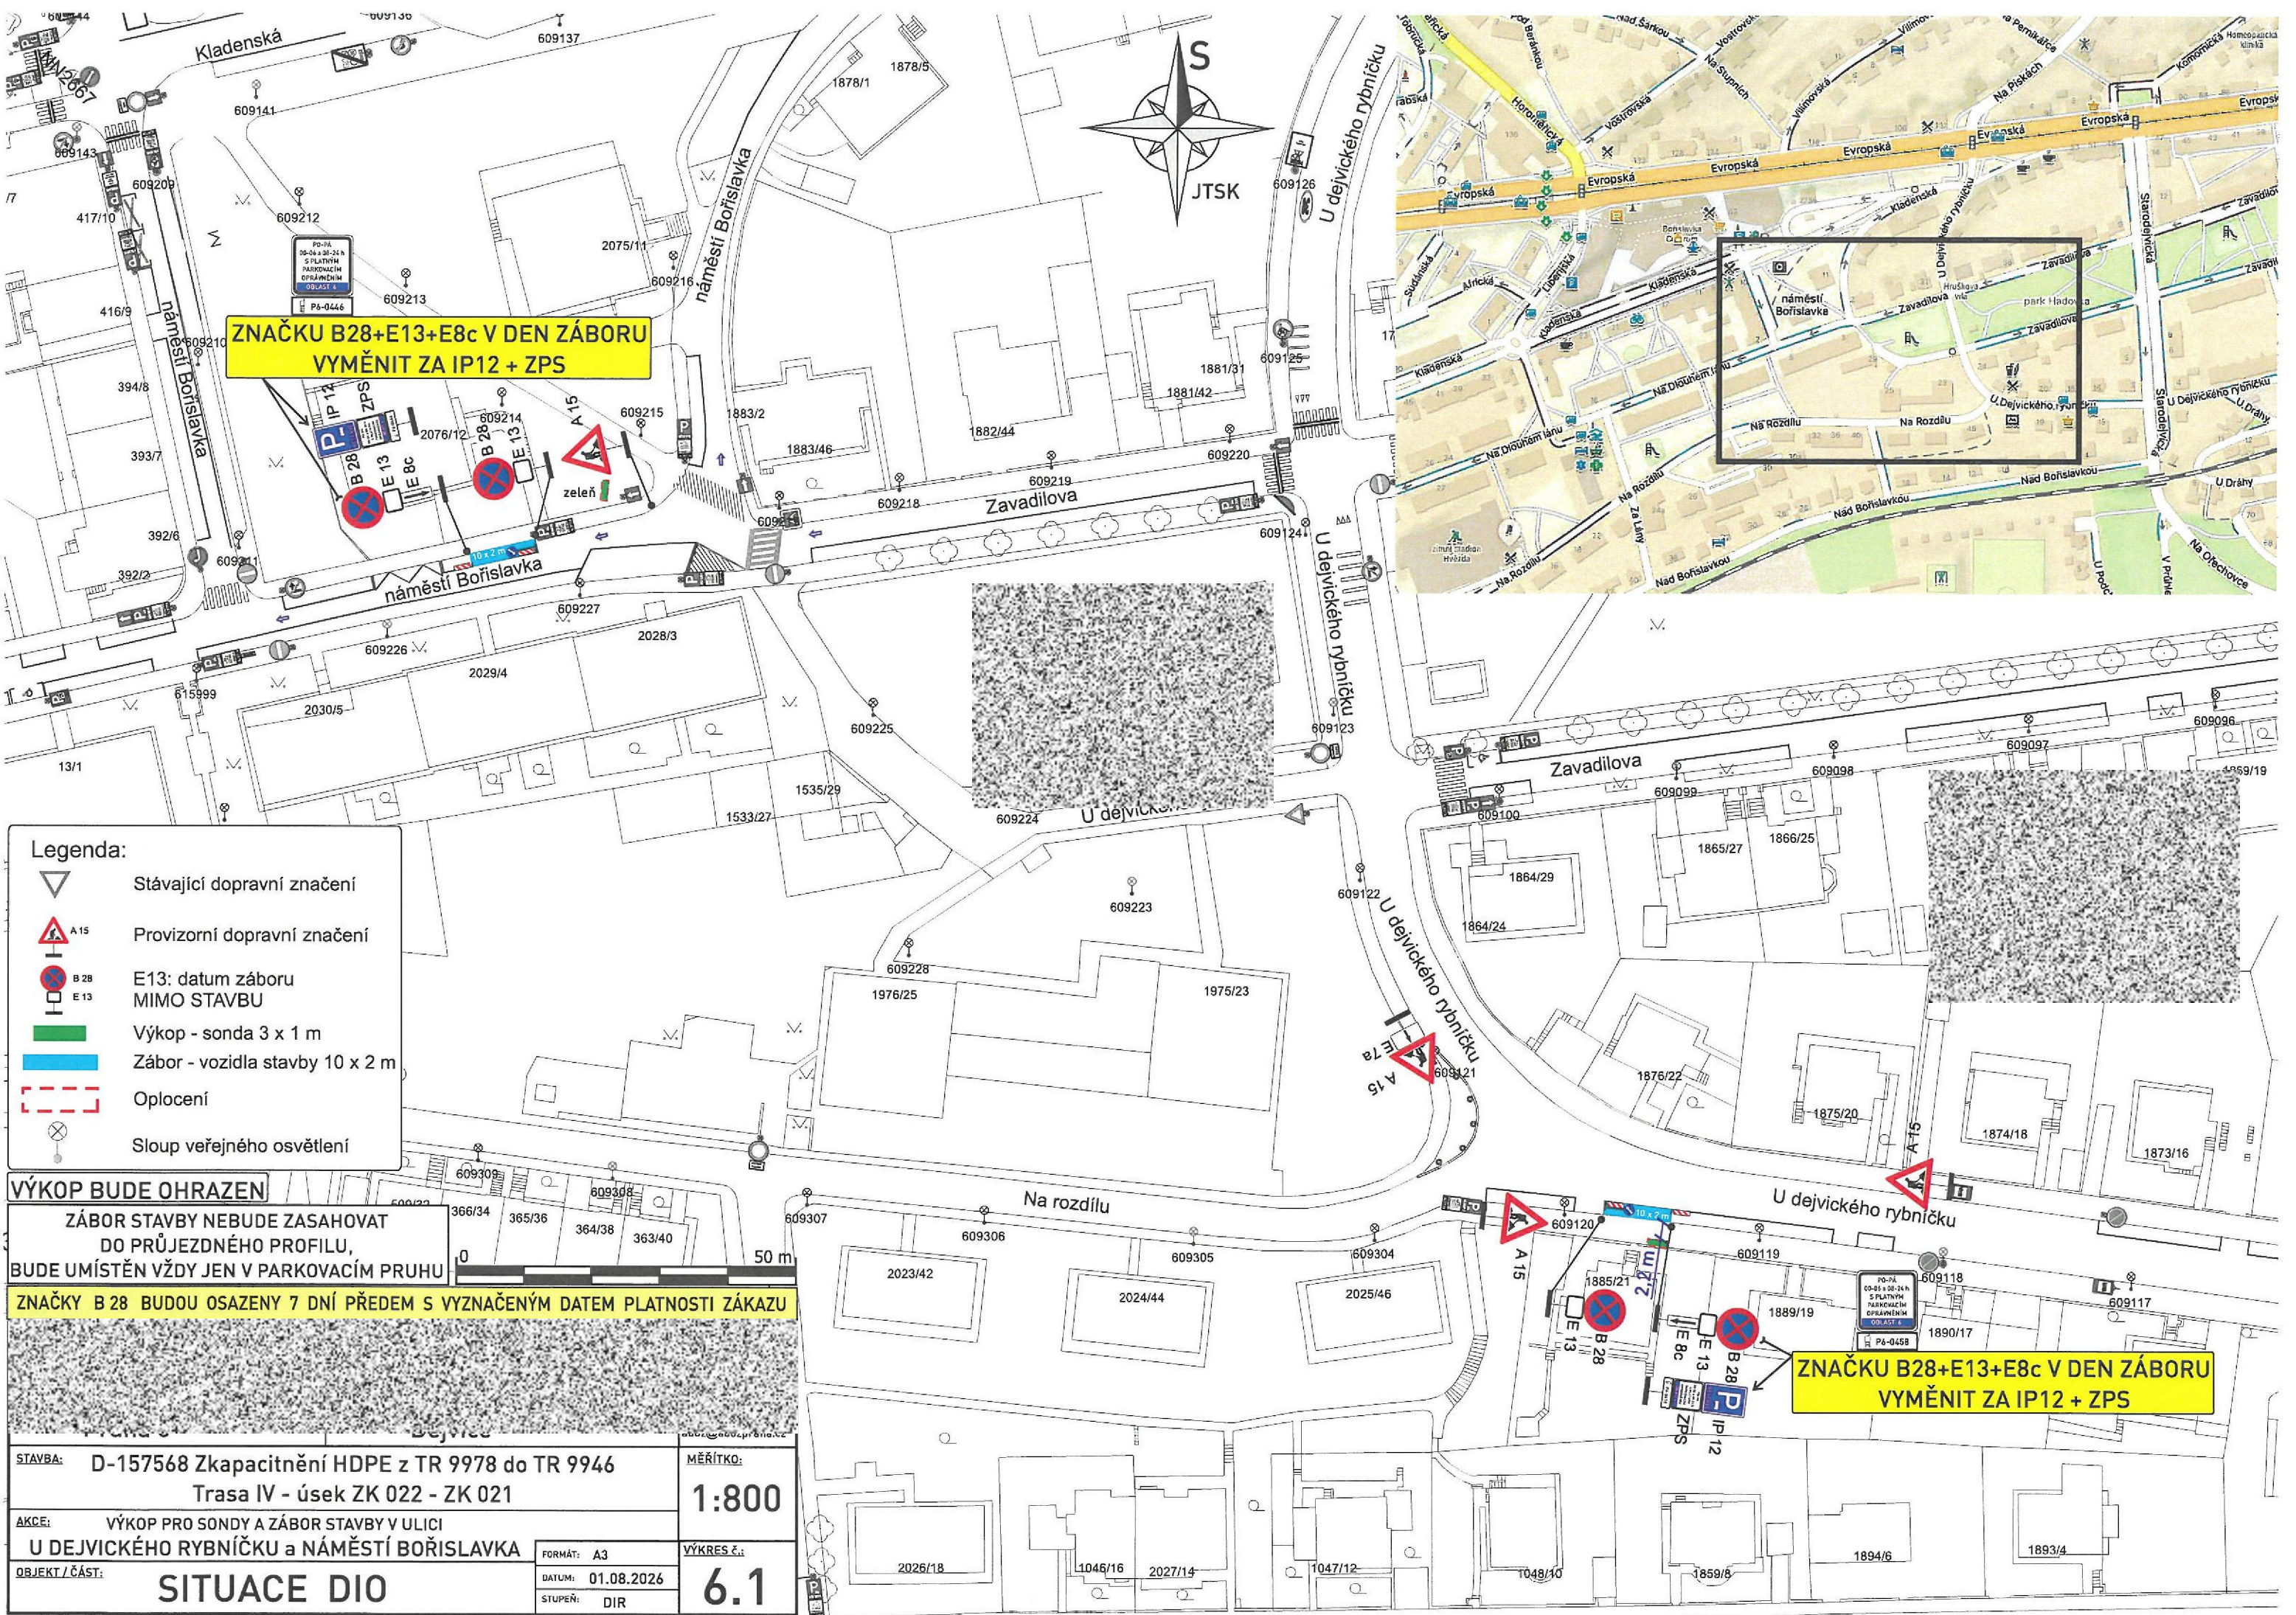

**ZNAČKU B28+E13+E8c V DEN ZÁBORU
VYMĚNIT ZA IP12 + ZPS**

**ZNAČKU B28+E13+E8c V DEN ZÁBORU
VYMĚNIT ZA IP12 + ZPS**

Legenda:

- Stávající dopravní značení
- Provizorní dopravní značení
- E13: datum záboru
MIMO STAVBU
- Výkop - sonda 3 x 1 m
- Zábor - vozidla stavby 10 x 2 m
- Oplocení
- Sloup veřejného osvětlení

VÝKOP BUDE OHRAZEN

**ZÁBOR STAVBY NEBUDE ZASAHOVAT
DO PRŮJEZDNÉHO PROFILU,
BUDE UMÍSTĚN VŽDY JEN V PARKOVACÍM PRUHU**

ZNAČKY B 28 BUDOU OSAZENY 7 DNÍ PŘEDEM S VYZNAČENÝM DATEM PLATNOSTI ZÁKAZU

STAVBA: D-157568 Zkapacitnění HDPE z TR 9978 do TR 9946 Trasa IV - úsek ZK 022 - ZK 021		MĚŘÍTKO: 1:800
AKCE: VÝKOP PRO SONDY A ZÁBOR STAVBY V ULICI U DEJVICKÉHO RYBNÍČKU a NÁMĚSTÍ BOŘISLAVKA		VÝKRES Č.: 6.1
OBJEKT / ČÁST: SITUACE DIO		FORMÁT: A3
		DATUM: 01.08.2026
		STUPEŇ: DIR