


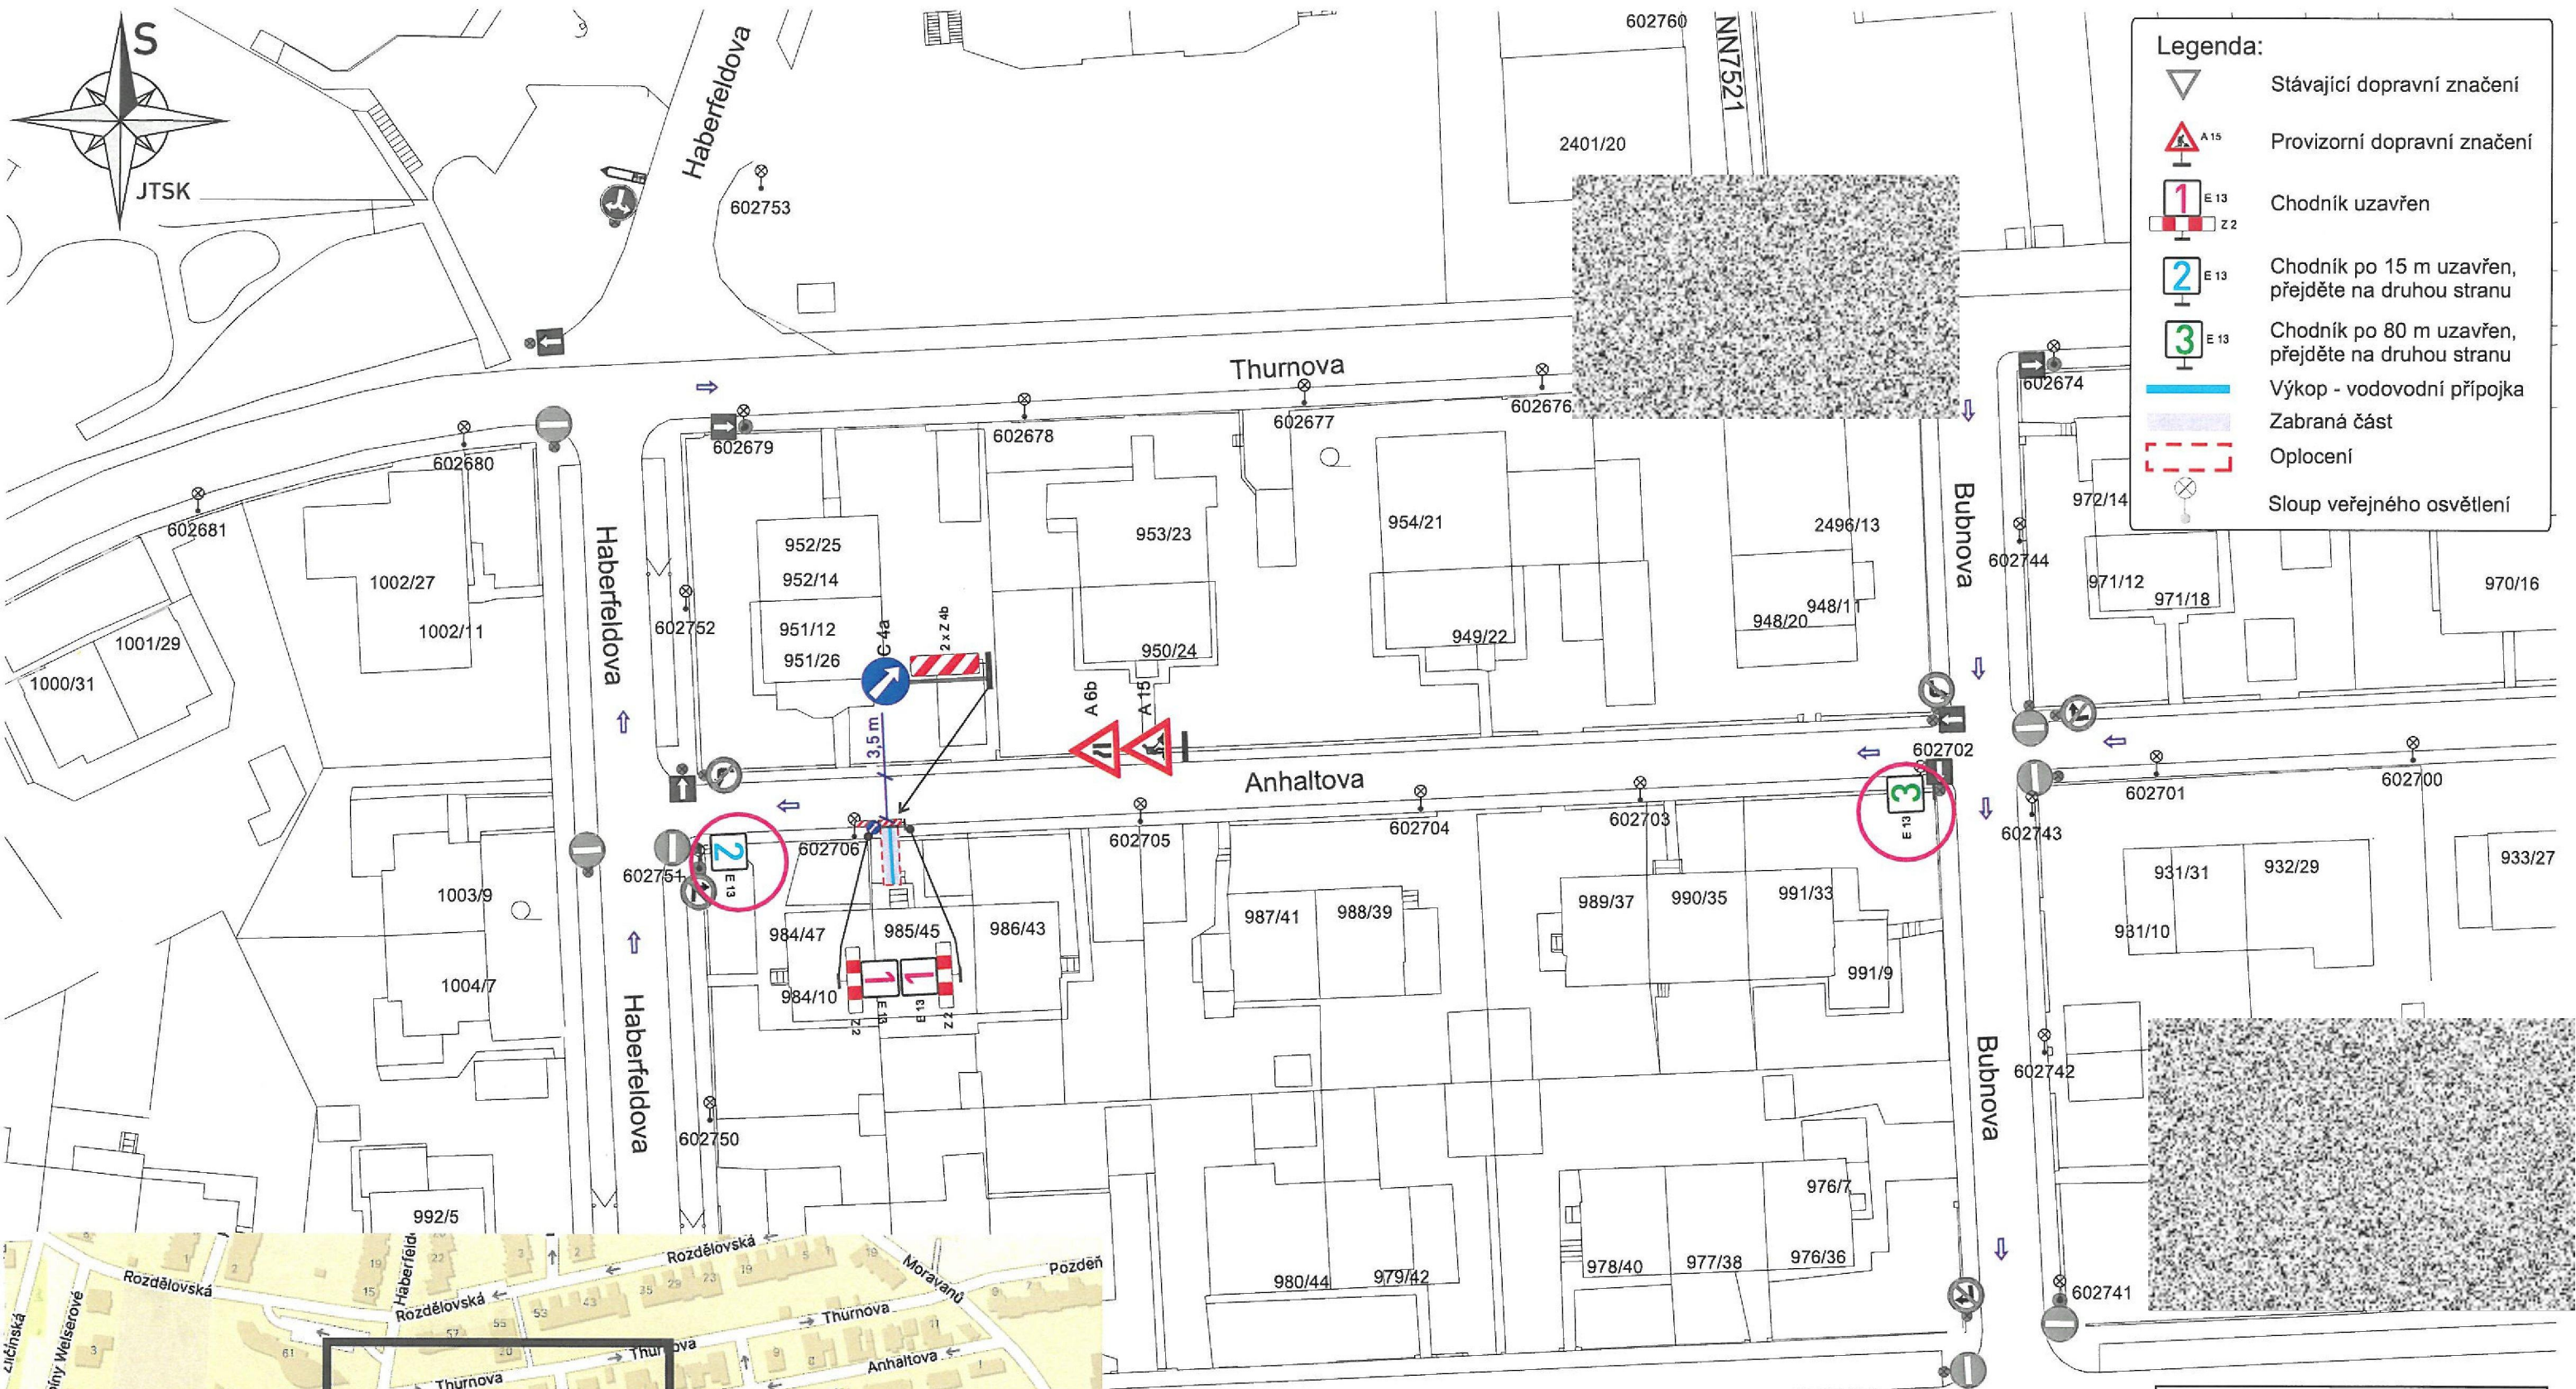

- Legenda:**
- Stávající dopravní značení
 - Provizorní dopravní značení
 - Chodník uzavřen
 - Chodník po 15 m uzavřen, přejděte na druhou stranu
 - Chodník po 80 m uzavřen, přejděte na druhou stranu
 - Výkop - vodovodní přípojka
 - Zabraná část
 - Oplocení
 - Sloup veřejného osvětlení



VÝKOP BUDE OHRAZEN.
PŘECHOD PŘES VÝKOPY BUDE
UMOŽNĚN POMOCÍ LÁVEK PRO PĚŠÍ.

MĚSTO: Praha 6		ČÁST: Břevnov	MĚŘÍTKO: 1:500
STAVBA: Anhaltova 985/45, č. p. 985, parc. č. 2754, Praha 6- Břevnov			
AKCE: VÝKOP PRO VODOVODNÍ PŘÍPOJKU V ULICI ANHALTOVA			VÝKRES Č.: 1.1
OBJEKT / ČÁST: SITUACE DIO			
FORMÁT: A3		DATUM: 03.08.2026	STUPEŇ: DIR