





POHLED JIH 1:200

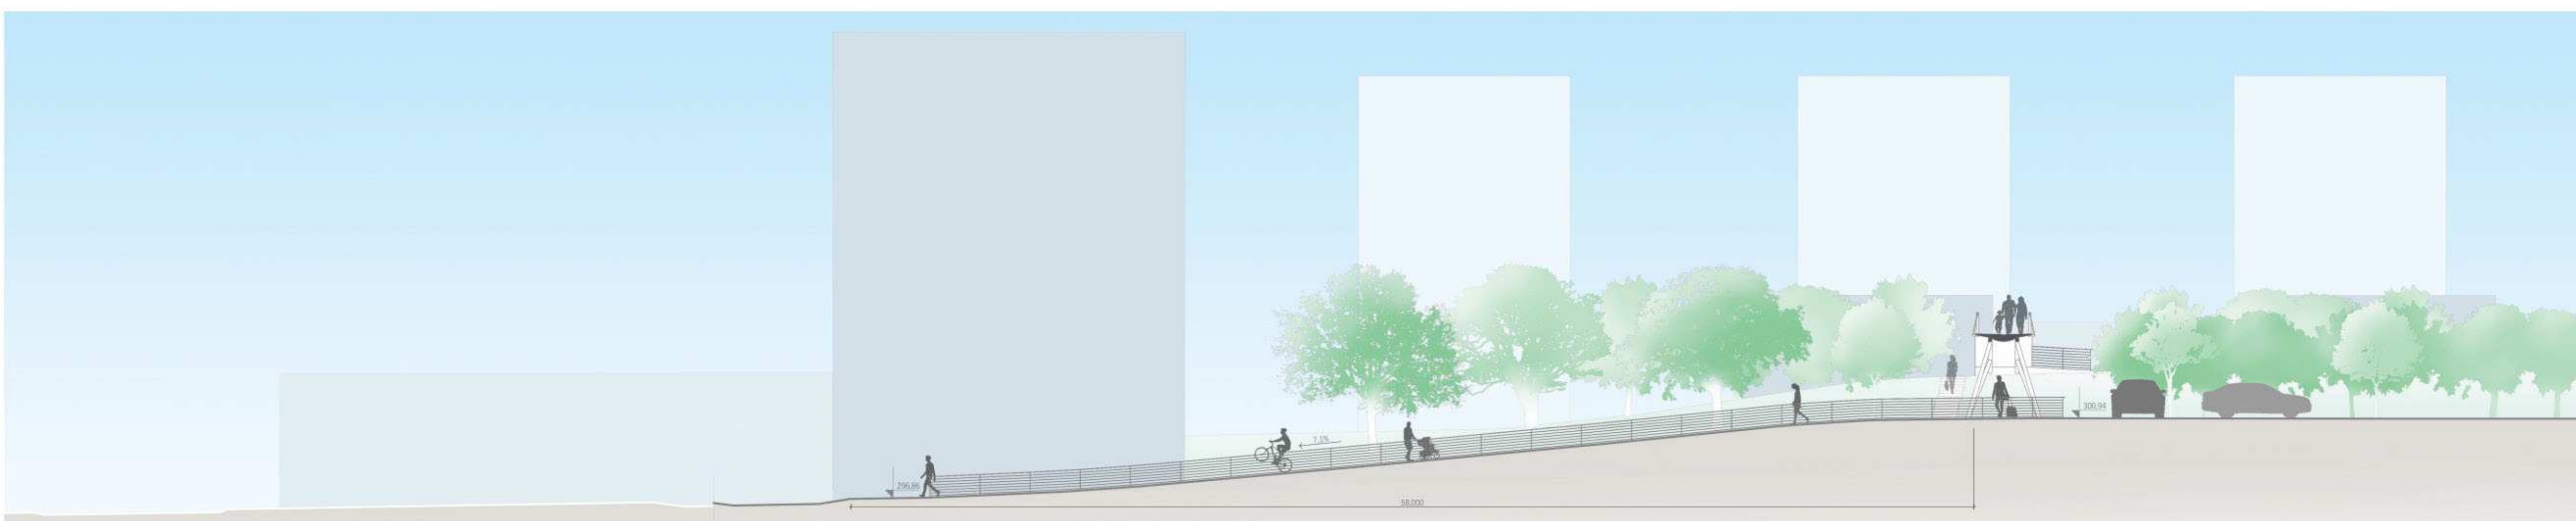


POHLED VÝCHOD 1:200

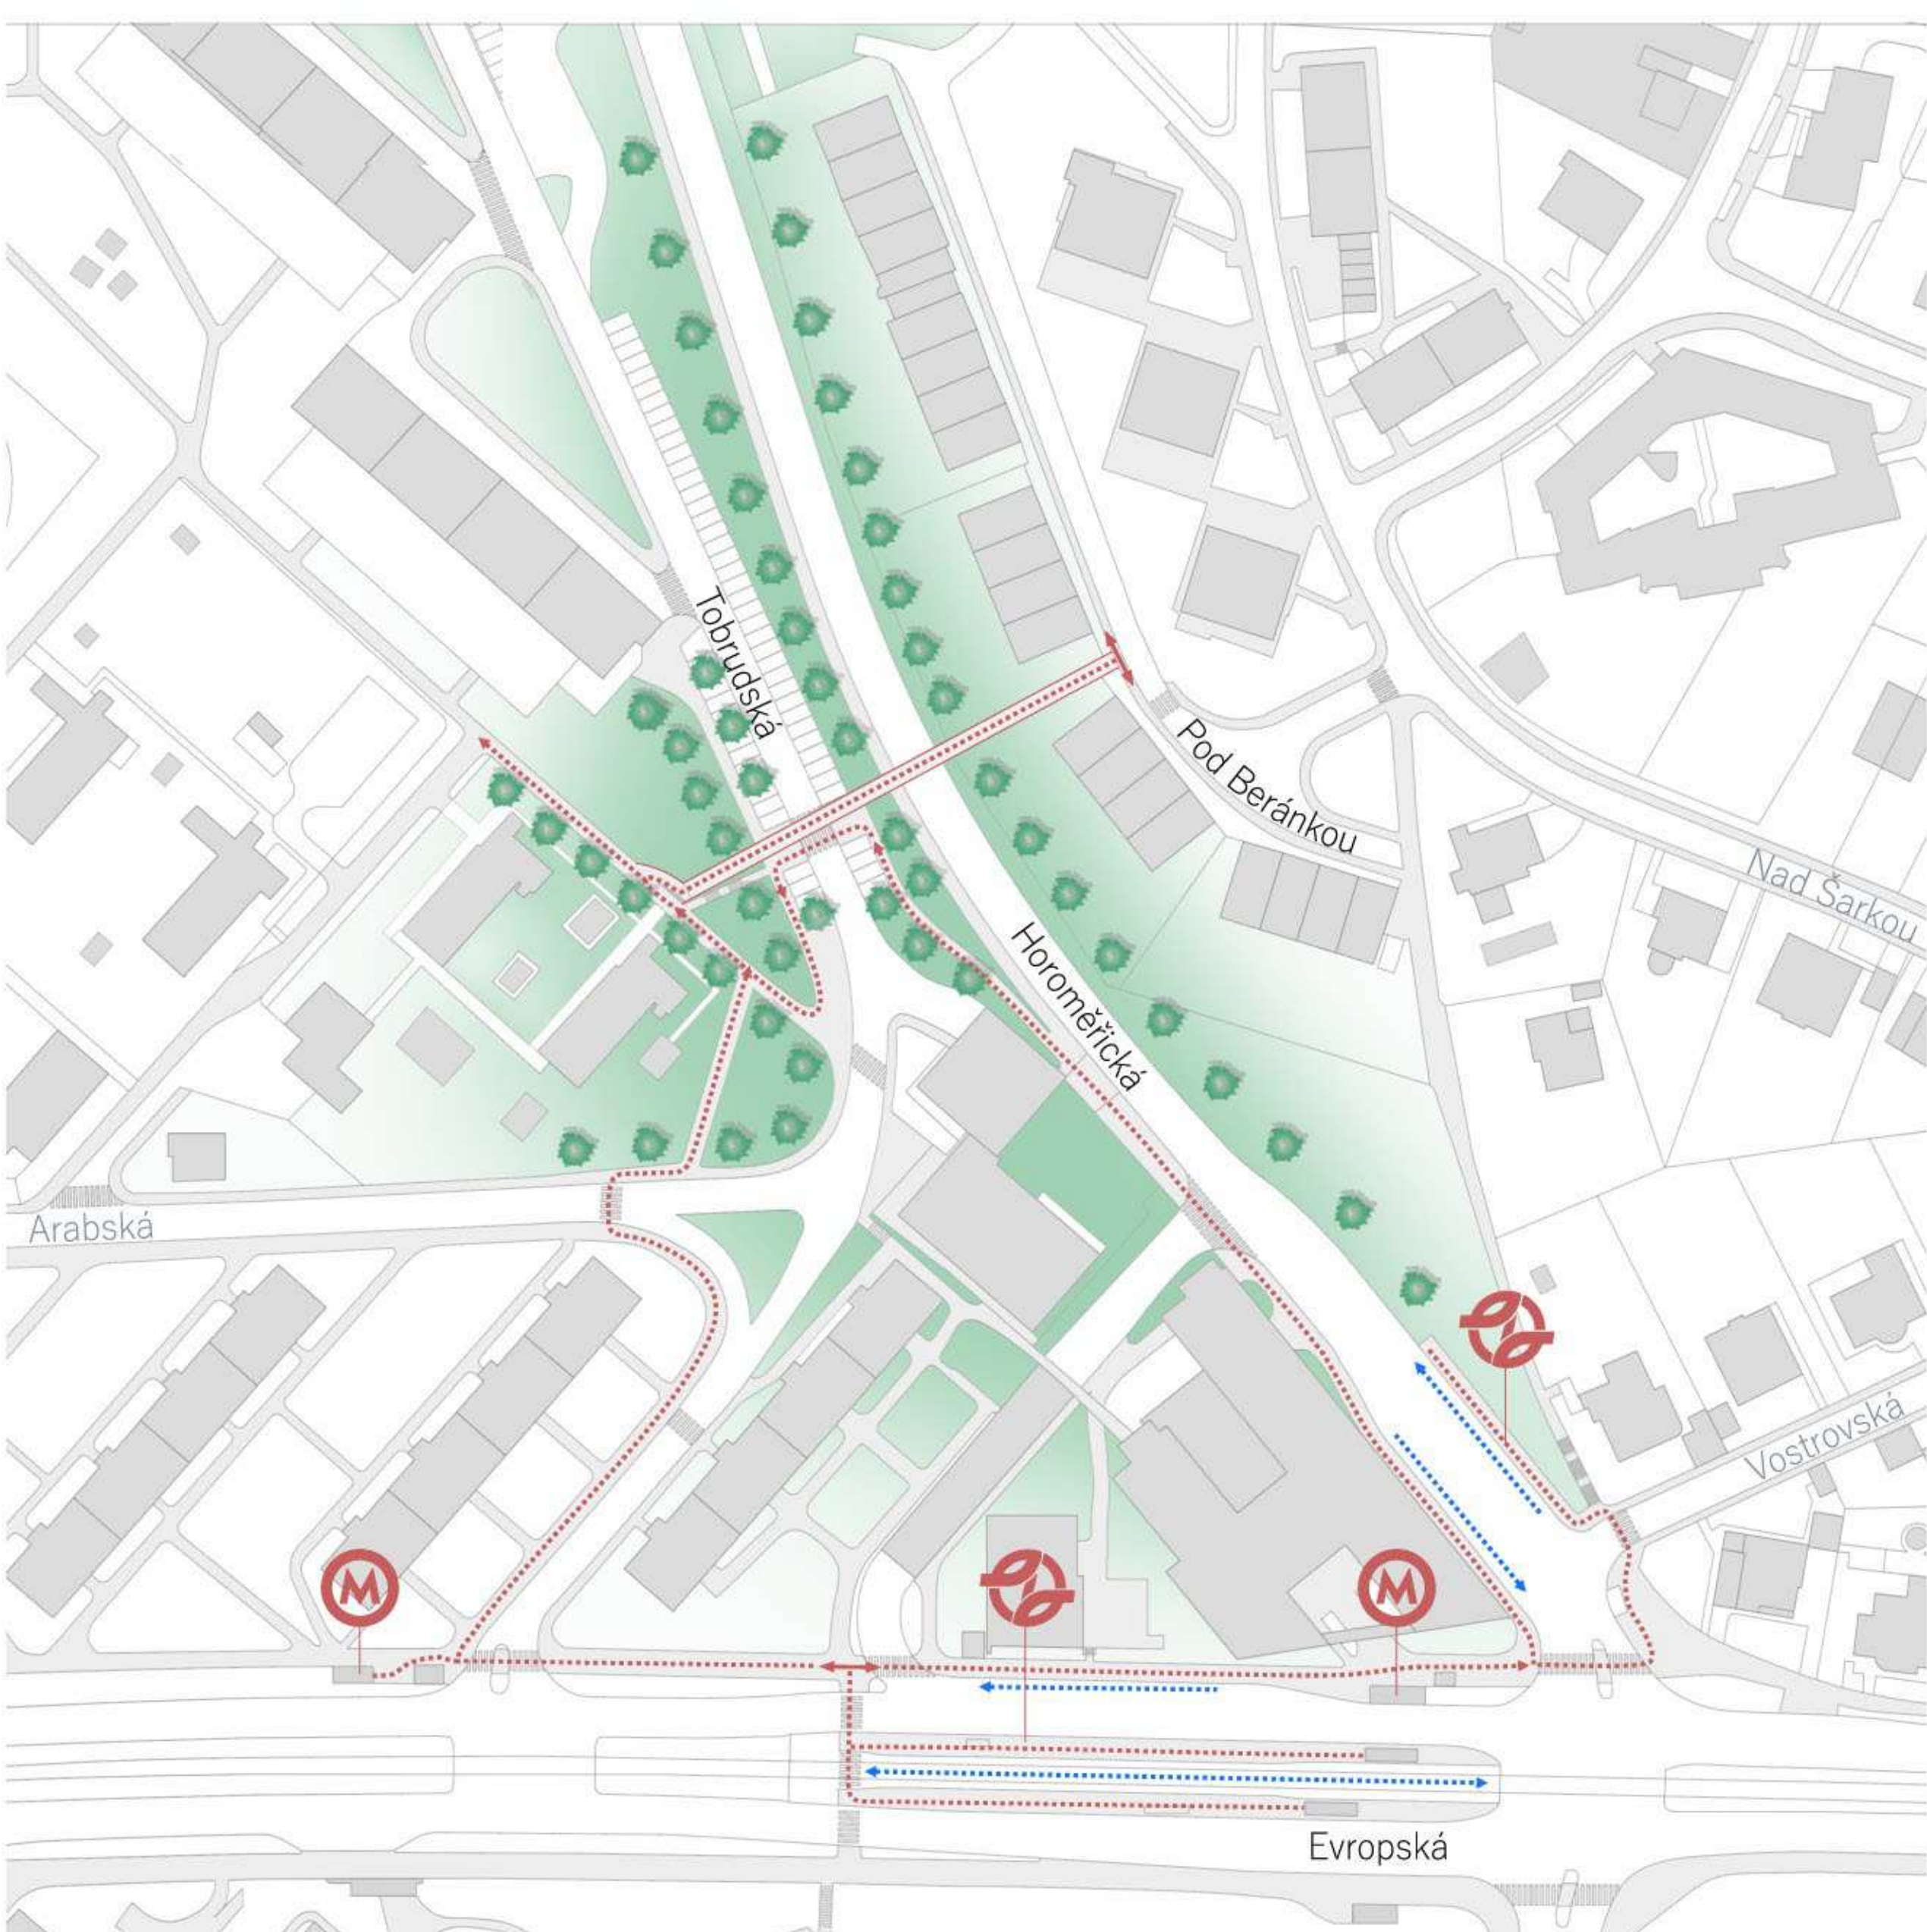

DOPRAVNĚ- URBANISTICKÉ ŘEŠENÍ 1:200



LEGENDA: bezbariérový přístup k MHD: MHD - autobus, tramvaj, metro:

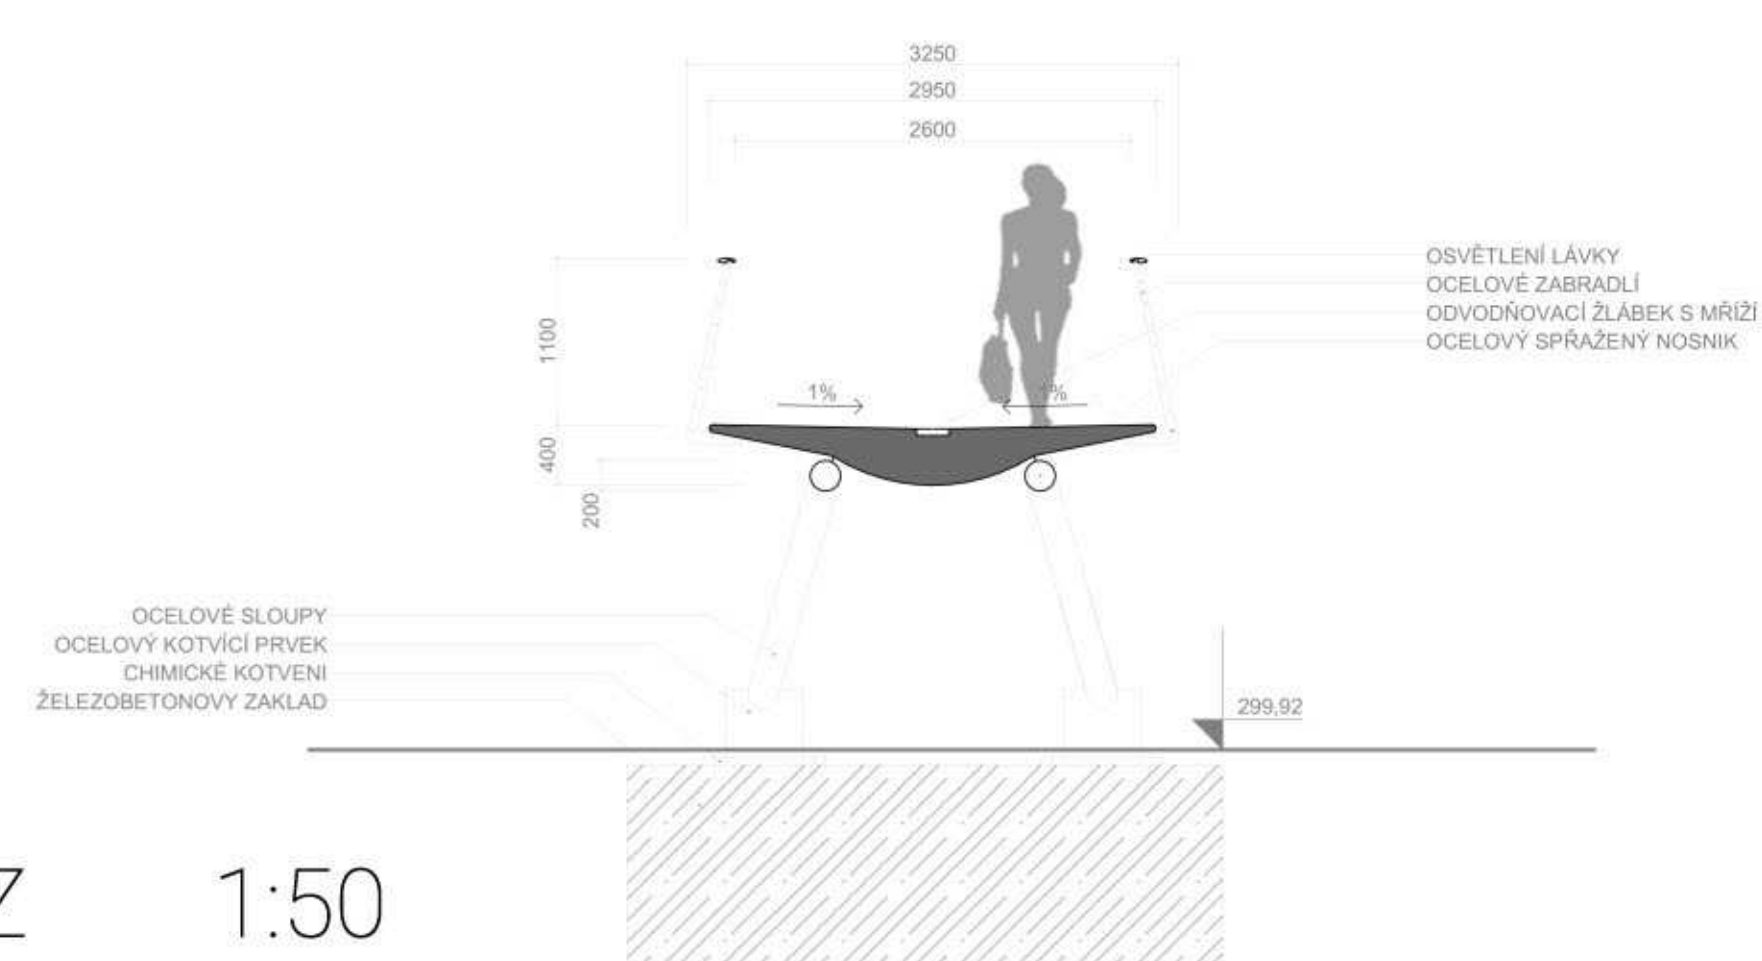

PŘÍČNÝ ŘEZ 1:50

