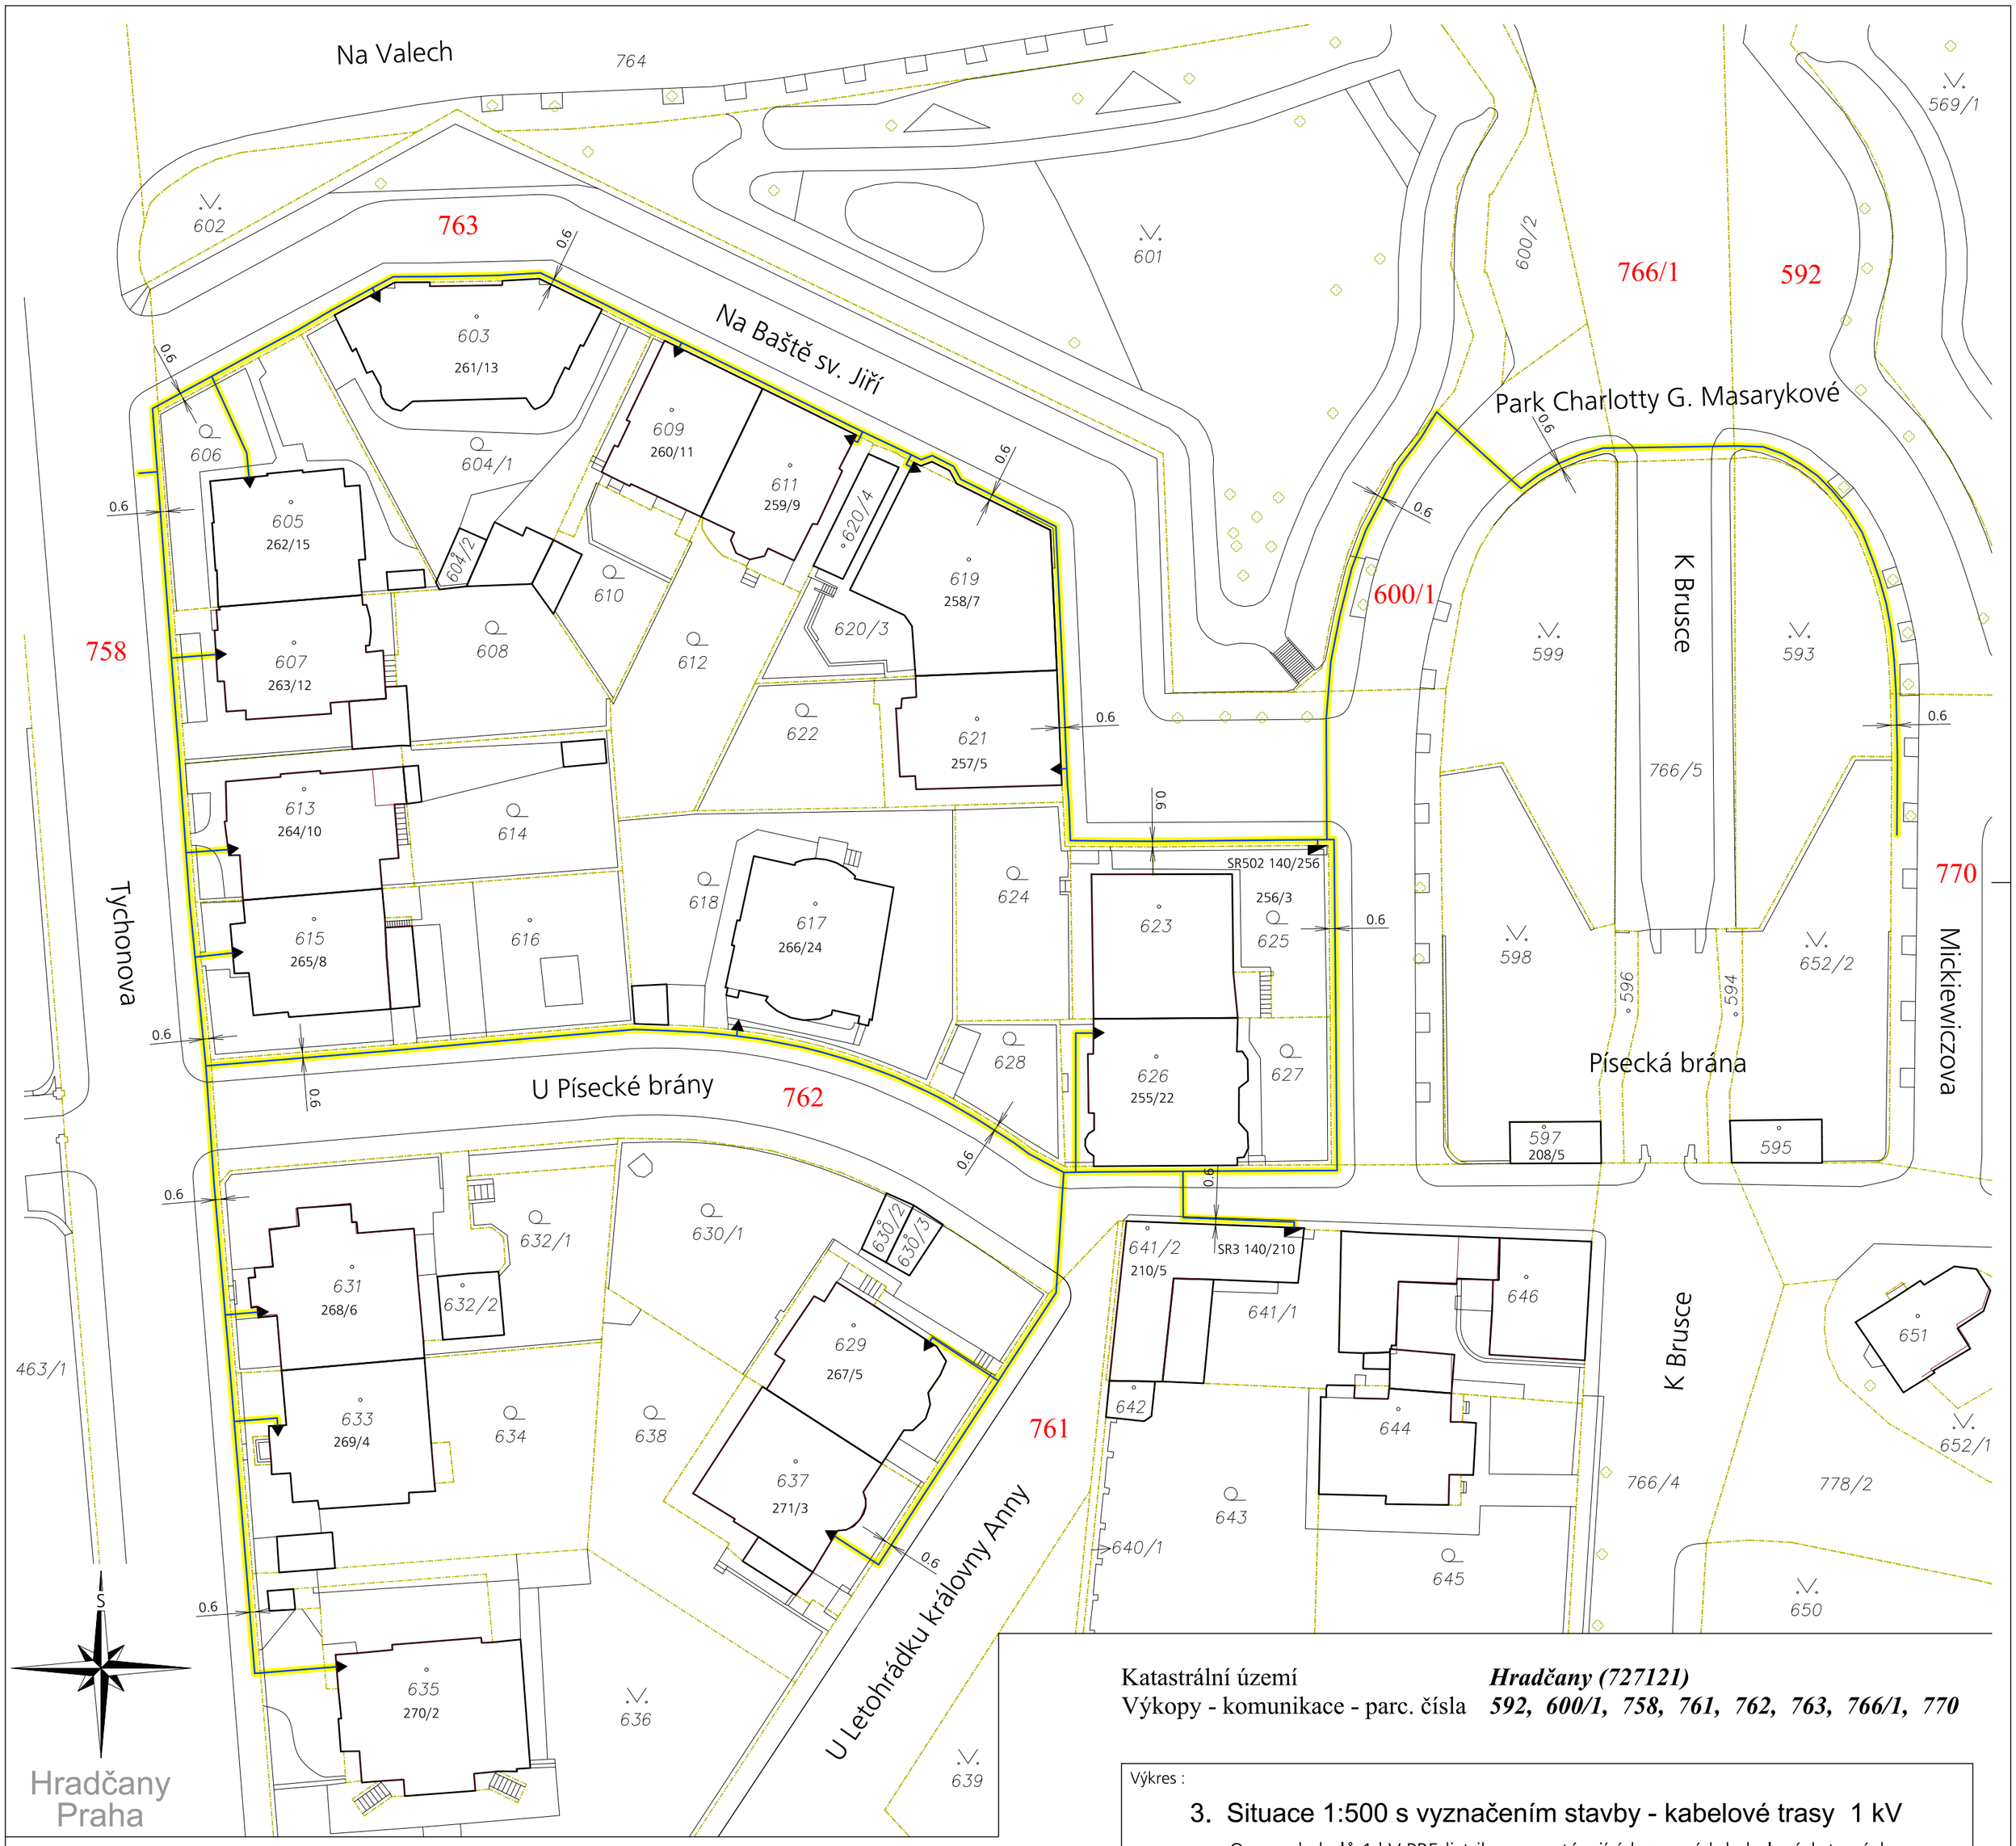

Hradčany
Praha

Katastrální území **Hradčany (727121)**
Výkopy - komunikace - parc. čísla **592, 600/1, 758, 761, 762, 763, 766/1, 770**

Legenda :

- hranice parcel (pozemků, staveb) - katastrální mapa
- vnitřní kresba - katastrální mapa
- situace - obrys budov
- situace - ostatní hrany
- situace - strom / keře
- XXX/XX — parcelní číslo pozemku nedotčeného stavbou
- XXX/XX — parc. č. poz. dotčeného stavbou - výkopové (zemní) práce
- XX/XX — číslo popisné (objekt / stavba)
- zemní trasa kabelů 1 kV PREdistribuce, a.s. - oprava kNN
- rozpojovací a jistící skříň - oprava
- přípojková skříň SP5 - oprava (výměna za SS102-OT)

Poznámka:

Předmětem stavby PREdistribuce, a.s. v rozsahu této projektové dokumentace je oprava (výměna) stávajícího vedení technické infrastruktury - kabelů NN 1 kV PREdistribuce, a.s., ve smyslu § 79 zákona č. 183/2006 (Stavební zákon), ve znění pozdějších předpisů, ve stávajících zemních kabelových trasách, bez rozšíření stávajícího ochranného pásma. Kabelová vedení na stavbou dotčených pozemcích byla realizována před 1.1.1995, tedy za účinnosti zák. č. 79/1957 Sb., který v ust. § 22 odst. 1, písm. a) stanovil oprávnění energetických podniků stavět a provozovat na cizích nemovitostech v rozsahu vyplývajícím z povolené stavby elektrická vedení, jakož i malé stanice do rozlohy 30 m2 s příslušenstvím, zejména zřizovat na nemovitostech podpěrné body, přetnout nemovitosti vodiči a umísťovat v nich vedení.

Dále dle ust. § 22 odst. 1, písm. b) cit. zákona opravňoval energetické podniky vstupovat a vjíždět při stavbě, provozování, opravách, změnách nebo odstraňování vedení na příjezdné, průjezdné a vedením přímo dotčené cizí nemovitosti. Povinnost trpět výkon těchto oprávnění vázl na dotčených nemovitostech jako zákonné věcné břemeno, které se nezapisovalo do příslušné evidence.

Výkres :

3. Situace 1:500 s vyznačením stavby - kabelové trasy 1 kV

Oprava kabelů 1 kV PREdistribuce ve stávajících zemních kabelových trasách

PREdistribuce, a.s.
společnost zapsaná v obchodním rejstříku vedeném Městským soudem v Praze, oddíl B, vložka 10158
IČ: 273 76 516
Svornosti 3199/19a
150 00 Praha 5

Projektant : Ing. Jiří KROUPA
IČ: 493 06 812
Poděbradova 3213
272 01 Kladno
M: 602 393 602
kroupakladno@seznam.cz

Ing. Jiří Kroupa
IČ: 493 06 812
Poděbradova 3213, 272 01 Kladno

Stavba :

Praha 6 - Hradčany, Mickiewiczova

Mickiewiczova, Na Baště sv. Ludmily, Na Baště sv. Jiří, Tychonova, U Písecké brány

Oprava kabelů 1 kV PREdistribuce, a.s.

(výměna kabelů 1 kV ve stávajících zemních kabelových trasách)

katastrální území Hradčany

Stupeň PD : JEDNOSTUPŇOVÝ PROJEKT (DPS)

Měřítko : 1 : 500

Datum : revize 02. 2024 04. 2020

Výtisk č.:

Stavebník : PREdistribuce, PREdistribuce, a.s. Svornosti 3199/19a, 150 00 Praha 5

Číslo stavby PREdistribuce - SPP : S-138959