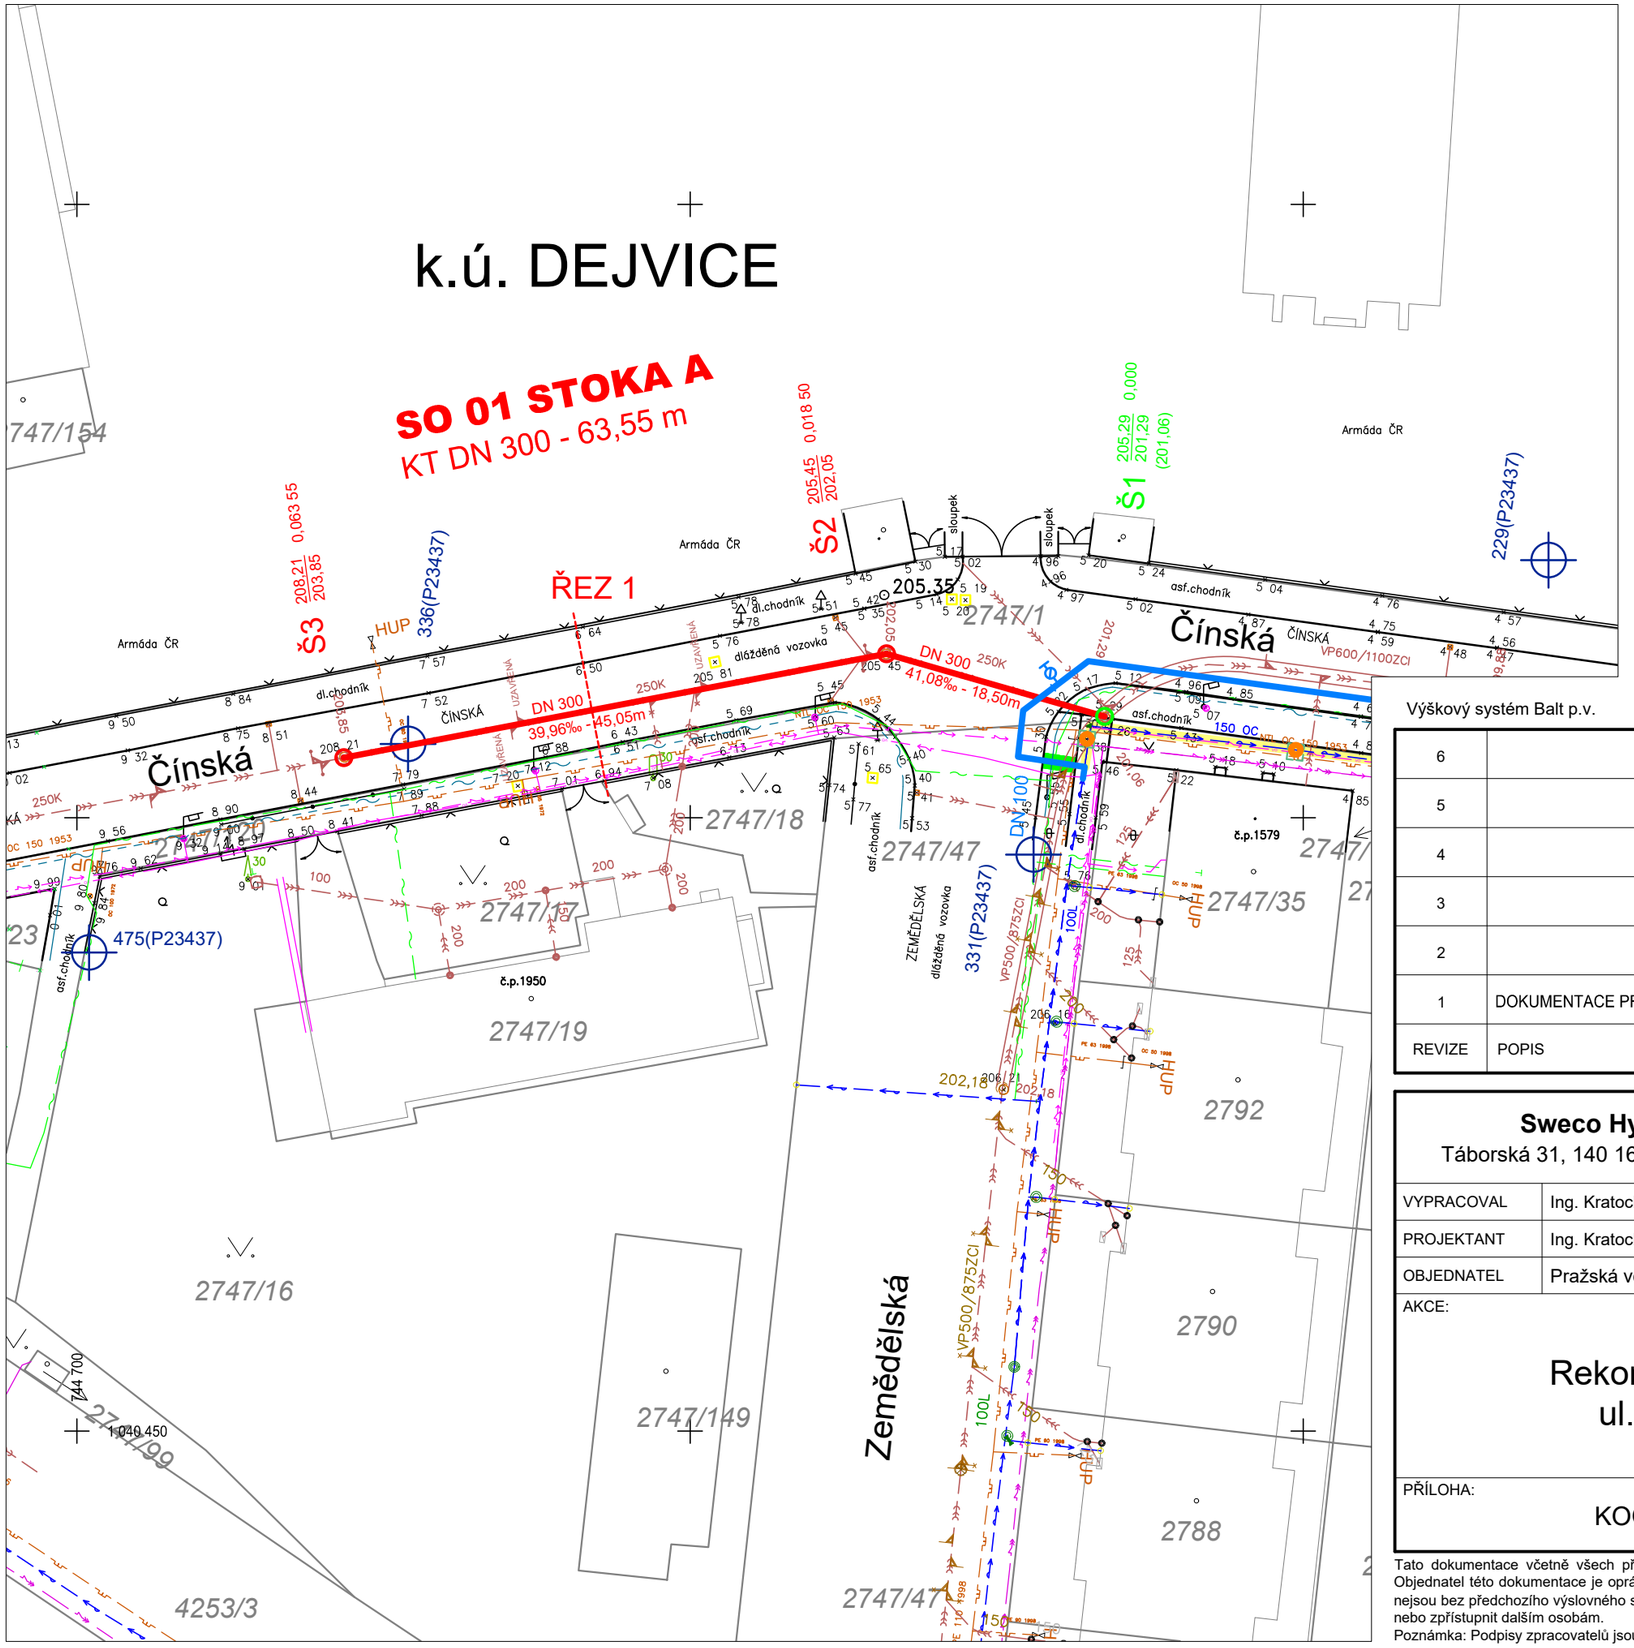

LEGENDA:

NAVRŽENÉ SÍTĚ

- JEDNOTNÁ GRAVITAČNÍ KANALIZACE - OPRAVA POTRUBÍ VÝMĚNOU V OTEVŘENÉM VÝKOPU
- VÝMĚNA VSTUPNÍ ŠACHTY
- BEZVÝKOPOVÁ SANACE ŠACHTY

PŘIPRAVOVANÉ SOUVISEJÍCÍ STAVBY

"14V5800 OBNOVA VODOVODNÍHO ŘADU - ul. Čínská, Praha 6"

- OBNOVA VODOVODU
- KABEL OPTICKÝ T-MOBILE - PLÁNOVANÝ

STÁVAJÍCÍ SÍTĚ

- JEDNOTNÁ KANALIZACE - PVK a.s.
- VODOVOD - PVK a.s.
- PLYNOVOD NTL - PPD, a.s.
- KABEL PRE - NN
- KABEL TCP - VEŘEJNÉ OSVĚTLENÍ
- SDĚLOVACÍ KABEL VODAFONE
- 348 (P23435) ARCHIVNÍ GEOLOGICKÝ VRT

ZAŘÍZENÍ STAVENIŠTĚ BUDE ZAHRNOVAT MOBILNÍ BUŇKU A CHEMICKÝ ZÁCHOD, KTERÉ BUDOU UMÍSTĚNY V RÁMCI STAVEBNÍHO ZÁBORU.

Výškový systém Balt p.v. Souřadný systém S-JTSK

REVIZE	POPIS	DATUM	SCHVÁLIL
6			
5			
4			
3			
2			
1	DOKUMENTACE PRO PROJEDNÁNÍ S DOSS	29.10.2021	Ing. Kratochvílová

Sweco Hydroprojekt a.s. Ústředí Praha
Táborská 31, 140 16 Praha 4; praha@sweco.cz; www.sweco.cz

VYPRACOVAL	Ing. Kratochvílová	HIP	Ing. Kratochvílová	T. KONTROLA	Ing. Pikal
PROJEKTANT	Ing. Kratochvílová	ŘEDITEL DIVIZE	Ing. Hanák	DATUM	10/2021
OBJEDNATEL	Pražská vodohospodářská společnost a.s.			OKRES	Praha 6
AKCE:	11V5900 Rekonstrukce kanalizace, ul. Čínská, Praha 6			ČÍSLO ZAKÁZKY	12 1175 01 011
				STUPEŇ	DSR
				FORMÁT	2 A4
				MĚŘÍTKO	1:500
				ARCHIVNÍ ČÍSLO	007439/21/1
PŘÍLOHA:	KOORDINAČNÍ SITUACE			ČÍSLO PŘÍLOHY	C.3 c 1

Tato dokumentace včetně všech příloh (s výjimkou dat poskytnutých objednatelem) je duševním vlastnictvím akciové společnosti Sweco Hydroprojekt a.s. Objednatel této dokumentace je oprávněn ji využít k účelům vyplývajícím z uzavřené smlouvy bez jakéhokoliv omezení. Jiné osoby (jak fyzické, tak právnické) nejsou bez předchozího výslovného souhlasu objednatele oprávněny tuto dokumentaci ani její části jakkoli využívat, kopírovat (ani jiným způsobem rozmnožovat) nebo zpřístupnit dalším osobám.
Poznámka: Podpisy zpracovatelů jsou připojeny pouze k výtisku číslo 01 nebo originálu přílohy (matrici).