


**LEGENDA**

	NOVÁ PODZEMNÍ SÍŤ ELEKTRONICKÝCH KOMUNIKACÍ
	KATASTRÁLNÍ HRANICE
	Hranice katastrálního území

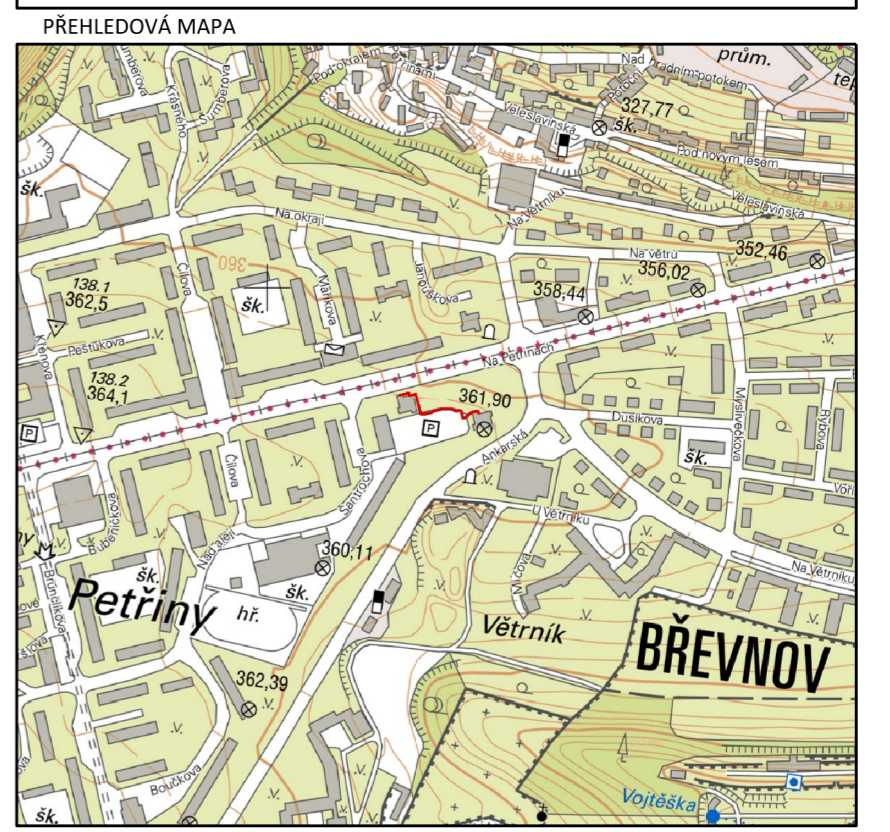

**POZNÁMKY**

NOVÁ SÍŤ ELEKTRONICKÝCH KOMUNIKACÍ MUSÍ BÝT ULOŽENA DLE ČSN 73 6005!  
KÓTY VZTAHUJÍCÍ SE K UMÍSTĚNĚNÍ NOVÉ SÍŤE JSOU POUZE ORIENTAČNÍ.

Revize č.	Datum	Vypracoval	Poznámky
-	-	-	-
3	1.11.2021	M. Hanus	Úprava trasy dle požadavků OD a OŽP
2	5.10.2021	M. Hanus	Změna polohy vstupu do č.p. 1896
1	6.9.2021	M. Hanus	-

Investor	PL PL-211906 WBS P-CZA-CPX21-F90108FC	Projektant <b>Losky</b>
T-MOBILE CZECH REPUBLIC a.s. Tomíčkova 2144/1 148 00 Praha 4	Č. objednávky 4701039883	LOSKY, s. r. o. Sezemická 2757/2 193 00 Praha 20

Název stavby  
**FIS\_FTTH\_CZ\_R100\_2789\_10685\_00104\_Praha\_Petřiny\_A**

Obsah výkresu  
**Katastrální situační výkres**

Vypracoval  
M. Hanus

Stupeň PD <b>DŮR</b>	Datum 1.11.2021	Měřítko 1:500	Formát A3H	Číslo výkresu <b>C.2</b>
-------------------------	--------------------	------------------	---------------	-----------------------------