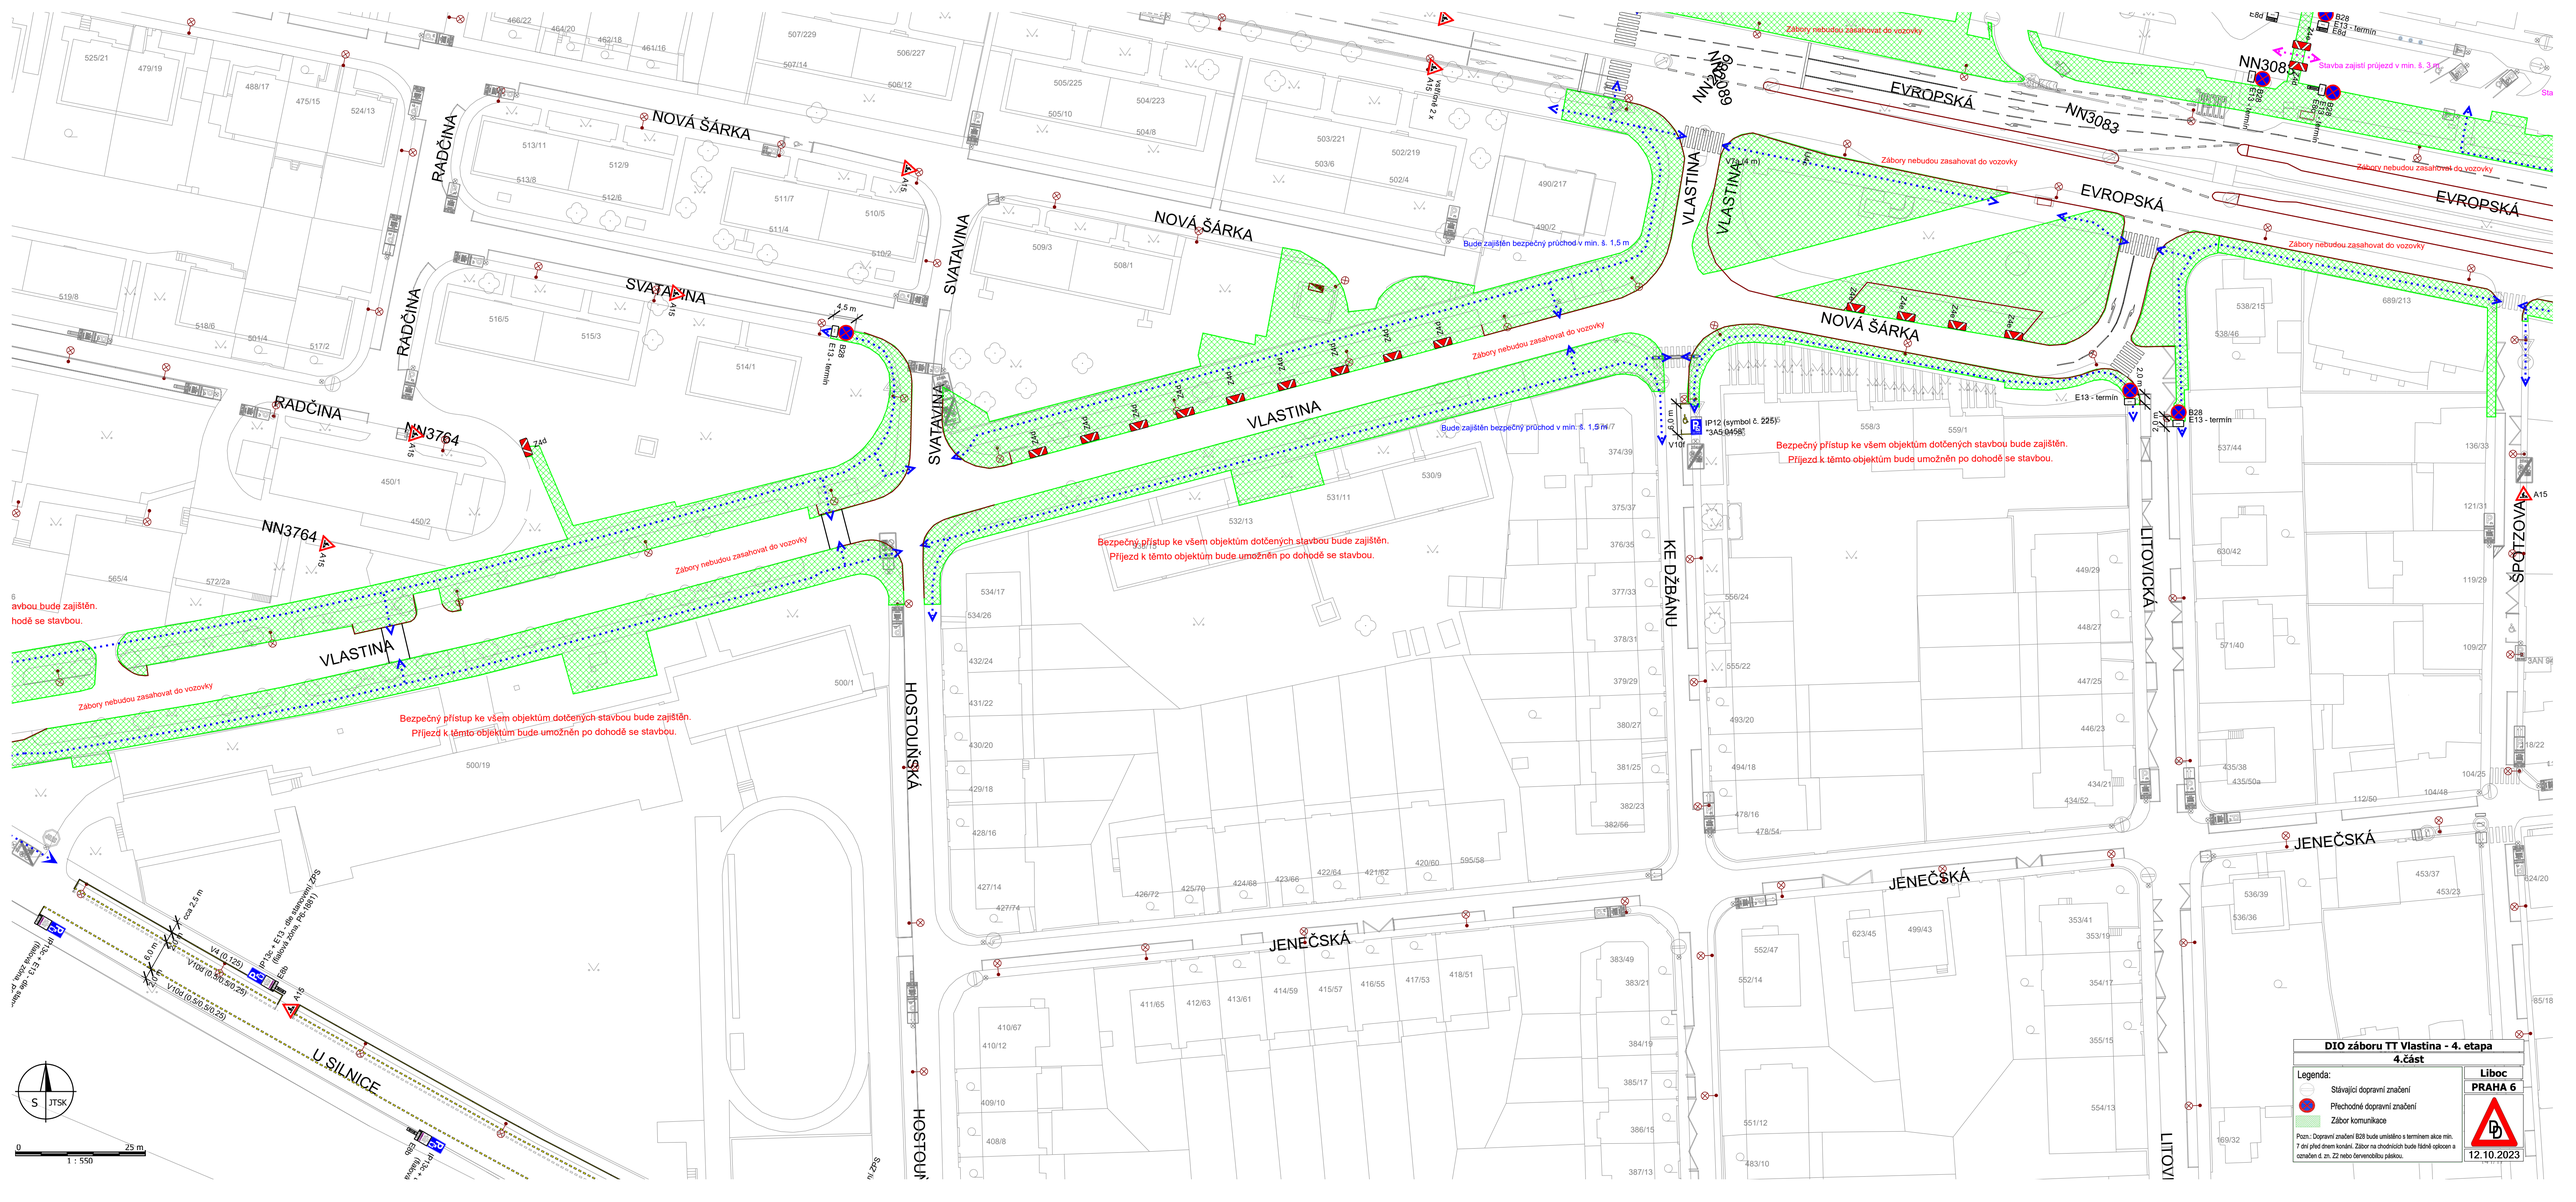

DIO záboru TT Vlastina - 4. etapa

4.část

Legenda:

- Stávající dopravní značení
- Přechodné dopravní značení
- Zábor komunikace

Pozn.: Dopravní značení B28 bude umístěno s termínem akce min. 7 dní před dnem konání. Zábor na chodnících bude řádně oplocen a označen č. zn. Z2 nebo červenobílou páskou.

Liboc

PRAHA 6

12.10.2023