


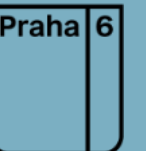

Poliklinika Pod Marjánkou

deltaplan

REHWALDT
LANDSCAPE ARCHITECTS



představení studie
26. 1. 2026

klient
Městská část Praha 6

ov architekti, s.r.o.
ova@ova.cz



Opočenský Valouch Architekti OVH

ov architekti s. r. o.
Lotyšská 646/10
160 00 Praha 6

Ing. arch. Jiří Opočenský
Ing. arch. Štěpán Valouch
Ing. arch. Ondřej Králík



Projekce

Deltaplan



DELTAPLAN s. r. o.
Jankovcova 938/18a
170 00 Praha 7

Ing. Petr Blažka
Ing. Miloš Keltner

Krajinářská architektura

Rehwaldt landscape architects

REHWALDT
LANDSCAPE ARCHITECTS

Rehwaldt Landscape Architects
Charlese de Gaulla 629/5
160 00 Praha 6

Dipl. Ing. Till Rehwaldt
Ing. Radka Matoušková
Ing. Tomáš Černý

Soutěžní návrh



Aktualizovaný stavební program v rámci fáze Příprava zakázky

ZADÁNÍ PRO BUDOVU A - POLIKLINIKA POD MARJÁNKOU - ETAPA 2

2PP	trvalé pracovité	počet	Poznámka
Kryt CO	ne	1	Zachovat stávající kryt CO
Technické zázemí	ne		dle potřeby

3PP	trvalé pracovité	počet	Poznámka
Ordinace a sesterny	ano	x	V rámci programu navrhnout i hygienické zázemí pacientů a zaměstnanců, čekárny atd. - provoz typu Poliklinika.

3NP	trvalé pracovité	počet	Poznámka
Lékárna	ano	1	Standardní lékárna v základní provedení.
Zdravotnické potřeby	ano	1	Návaznost na lékárnu.
Obchodní jednotka - příprava na močný bufet	ano	1	Může a nemusí být umístěn, ale bude příprava (VZT)
Obchodní jednotky dle prostoru, který je k dispozici	ano	x	

2NP-3NP	trvalé pracovité	počet	Poznámka
Ordinace a sesterny	ano	x	V rámci programu navrhnout i hygienické zázemí pacientů a zaměstnanců, čekárny atd. - provoz typu Poliklinika.

4NP - 5NP Varianta 1	trvalé pracovité	počet	Poznámka
Ordinace a sesterny	ano	x	V rámci programu navrhnout i hygienické zázemí pacientů a zaměstnanců, čekárny atd. - provoz typu Poliklinika.

4NP - 5NP Varianta 2	trvalé pracovité	počet	Poznámka
Zdravotnické oddělení - lůžková	ano	x	Lůžkové oddělení pro jednodenní max. 2 denní pobyty po zákroku. Nebude dispozičně navrženo, ale bude s variantou uvažováno tak, aby byla uskutečnitelná (např. z hlediska požární a evakuace).

6NP	trvalé pracovité	počet	Poznámka
Administrativní část polikliniky	ano	x	Kanceláře a zázemí pro provozovatele kliniky, vycházet ze stávajícího počtu kanceláří a vybavení ve stávající budově A polikliniky.

SKUPINA 10 PNEUMOLOGIE			m²	celkem m²
Výšetlovna	ano	4/2	4	17,50
Sesterna	ano		1	13,00
Sesterna	ano		1	13,00
Čekárna	ne			
DMZ + ČK	ne		1	13,00
celkem čistá plocha				109,00

SKUPINA 11 NEUROLOGIE + REHABILITACE			m²	celkem m²
Výšetlovna	ano	4/2	4	17,50
Sesterna	ano		2	13,00
Čekárna	ne		2	13,00
Denní místnost zaměstnanců + Kuchyňka	ne		1	13,00
celkem čistá plocha				135,00

ZOBRAZOVACÍ METODY			m²	celkem m²
Výšetlovna RTG	ne	1	1	26,50
Popisovna	ano	1	1	17,50
Převlékací box	ne		2	1,50
Ovládací box	ano	1	1	4,50
Sono	ano	1	1	13,00
Převlékací box	ne		2	1,50
Čekárna	ne			
Sklad	ne		1	4,50
DMZ + ČK	ne		1	13,00
celkem čistá plocha				85,00

ODLOUČENÉ PRACOVISTÉ PRO			m²	celkem m²
Výdej léků s čekárnou	ano	1	1	70,00
Prostor pro přípravu léků p.t.	ne	1	1	6,00
Přijem dodávek zárob.	ano	1	1	6,00
Prostor pro práci farmac.	ne	1	1	8,00
Úklid	ne		1	3,00
Sálka personálu	ne		1	6,00
WC personálu	ne		1	3,00
celkem čistá plocha				102,00

OPTOMETRIE			m²	celkem m²
Výšetlovna	ano		1	17,50
Oční optika	ano	1	1	26,25
celkem čistá plocha				43,75

ODBĚRY			m²	celkem m²
Sálka materiálu	ne		2	4,50
Odběrová místnost 1	ano	1	1	17,50
Odběrová místnost 2	ano	1	1	17,50
Čekárna	ne			
WC pacientů	ne		2	12,00
celkem čistá plocha				67,00

TOALETY PERSONÁL			m²	celkem m²
WC ženy (3 kabiny/podlaží)	2		9,00	18,00
Umývárna	2		4,80	9,60
WC muž (2 kab. + 4 pis./podl.)	2		8,00	16,00
Umývárna	2		4,80	9,60
celkem čistá plocha				63,20

TOALETY PACIENTI			m²	celkem m²
WC ženy (3 kabiny/podlaží)	2		9,00	18,00
Umývárna	2		4,80	9,60
WC muž (2 kab. +4 pis./podl.)	2		12,00	24,00
Umývárna	2		4,80	9,60
WC bezbariérové	2		6,00	12,00
celkem čistá plocha				73,20

ŠATNY PRO 100 ZAMĚSTNANCŮ			m²	celkem m²
Šatny 115 w link	8		10,50	84,00
Umývárna (1 sprcha, 2 umyvad.)	8		4,50	36,00
Převlékací kabina 2x	8		3,00	24,00
celkem čistá plocha				144,00

ÚKLID			m²	celkem m²
Úklidová komora 4/podlaží (2x na podlaží dle domluvy)	2		12,00	24,00
Sklad odpadu	3		8,00	24,00
celkem čistá plocha				48,00

DALŠÍ ORDINACE			m²	celkem m²
Hematologie	1		1	0,00
Lymfologie	2/0		2	0,00
Dětská neurologie	1/1		1	0,00
Sesterna dětská neurologie			1	0,00
Diabetologie, endokrinologie (neumístěno)	1/1		1	0,00
Sesterna diabetolog., endokr. (neumístěno)			1	0,00

Pozn. (návaznost ordinací - stejná firma)
Synlab czech s.r.o. - 2 ordinace alergologie-imunologie, 1 ordinace hematologie, 1 odběrová místnost a 1 sesterna (nebylo možné zohlednit)
ČM s.r.o. - kardiologie, angiolgi a lymfologie - 7 ordinací a 4 sesterny (kard-2, NP; ang a lymf-1, NP blízko sebe)
ČZCH s.r.o. - 3 ordinace vč. Denní hygieny + Rig (předpokládáme, že si vybere ordinace blízko sebe)
1 Praktický lékař je pro děti i dospělé

LEGENDA
Zvýrazněné řádky = odchylka od zadaného stavebního programu

SKUPINA 1					
KOŽNÍ, ALERGOLOGIE, ANGIOLOGIE	trvalé pracovní	počet ord./sester.	počet	m ²	celkem m ²
Kožní	ano	1/1	1	17,50	17,50
Alergologie - imunologie	ano	3/2	3	17,50	52,50
Angiologie	ano	2/1	2	17,50	35,00
Sesterna kožní	ano		1	13,00	13,00
Sesterna alergologie-imunologie	ano		2	13,00	26,00
Sesterna angiologie	ano		1	13,00	13,00
Čekárny	ne			chodba	0,00
DMZ + ČK	ne		1	13,00	13,00
Celkem čistá plocha					170,00

SKUPINA 2					
CHIRURGIE, ORTOPEDIE, GYNEKOLOGIE				m ²	celkem m ²
Chirurgie	ano	3/3	2	17,50	35,00
Chirurgie dětská	ano		1	17,50	17,50
Převlékací box	ne		die předpisů		0,00
Ortopedie	ano	3/3	3	17,50	52,50
Převlékací box	ne		die předpisů		0,00
Gynekologie	ano	2/2	2	17,50	35,00
Převlékací box	ne		die předpisů		0,00
Sesterna chirurgie	ano		2	13,00	26,00
Sesterna chirurgie dětská	ano		1	13,00	13,00
Sesterna ortopedie	ano		3	13,00	39,00
Sesterna gynekologie	ano		2	13,00	26,00
Základový sál chirurgie	ne		1	26,00	26,00
Základový sál ortopedie	ne		1	26,00	26,00
Sádrovna (1x pro děts. ch.; 1x pro chir.; 1x pro zákr. s.)	ne		3	10,00	30,00
Umývárna lékařů	ne		1	10,00	10,00
Čistící místnost	ne		1	10,00	10,00
Čekárny	ne			chodba	0,00
DMZ + ČK	ne		1	13,00	13,00
Hygienická kabina	ne		1	3,00	3,00
Celkem čistá plocha					362,00

SKUPINA 3			m² celkem m²	
INTERNA, KARDIOLOGIE				
Interna	ano	1/1	1	17,50
Kardiologie	ano	3/3	3	17,50
Sesterna interna	ano		1	13,00
Sesterna kardiologie	ano		1	13,00
Sesterna kardiologie	ano		1	13,00
Sesterna kardiologie	ano		1	13,00
Sesterna	ano		0	0,00
Čekárny	ne		chodba	0,00
DMZ + ČK	ne		1	13,00
celkem čistá plocha				136,00

SKUPINA 4			m²		celkem m²
PRAKTIČTÍ DOŠPLÍ					
Praktičtí (pro dospělí)	ano	3/3	3	17,50	52,00
Sesterna dospělí	ano		1	13,00	13,00
Sesterna dospělí	ano		1	13,00	13,00
Sesterna dospělí	ano		1	13,00	13,00
Čekárny	ne		chodba		0,00
DMZ + ČK	ne		1	13,00	13,00
celkem čistá plocha					104,50


SKUPINA 5 OČNÍ, ORL, LOGOPEDIE	trvalé pracovité	počet ord./sester.	počet	m²	celkem m²
Oční	ano	1/1	1	17,50	17,50
Terminál komora	ne		1	8,75	8,75
ORL + audio komora	ano	2/1	2	17,50	35,00
Logopedie	ano		1	17,50	17,50
Sesterna oční	ano		1	13,00	13,00
Sesterna ORL	ano		1	13,00	13,00
Sesterna	ne				0,00
Čekárny	ne				0,00
DMZ + ČK	ne		1	13,00	13,00
celkem čistá plocha					117,75

SKUPINA 6			m²	celkem m²
PSYCHIATRIE				
Klinický psycholog	ano		0	0,00
Psychiatr	ano	2/0	1	17,50
Psychiatr dětský	ano		1	17,50
Čekárna	ne		chodba	0,00
celkem čistá plocha				36,00


SKUPINA 7			m²	celkem m²
STOMATOLOGIE, ORTODONCIE, STOMATOCHIRURGIE				
Stomatologie	ano	8	17,50	140,00
Ortodoncologie a dent.hyg.	ano	1+3	4	17,50
Stomatochirurgie (1 chybí)	ano	3	3	26,25
Zubní RTG + ovlad. (v samostat. bloku uprostřed oddělení)	ne	3	3	12,00
Čistící místnost, odpad	ne		1	10,00
Čekárny	ne		chodba	0,00
DMZ + ČK	ne	1	40,00	
celkem čistá plocha				374,75

SKUPINA 8 REHABILITACE DĚTSKÁ			m ²	celkem m ²	
Výšetlovna	ano	4	4	17,50	70,00
Edukace, posluchárna	ano	1	1	35,00	35,00
Příprava (sestra)	ano	1	1	17,50	17,50
Čekárny	ne		chodba		0,00
Sklad	ne		1	8,00	8,00
Denní místnost zaměstnanců + Kuchyňka	ne		1	13,00	13,00
celkem čistá plocha					143,50


SKUPINA 9 DĚTSKÉ ODĚLENÍ			m²	celkem m²	
Vstupní hala, kočárky (na prostorných chodbách)	ne	1	26,25	26,25	
Evidence	ne	1	13,00	13,00	
Vstupní filtr	ne	1	8,00	8,00	
Izolace s WC	ne	1	12,00	12,00	
Výšetlovna	ano	2/2	2	17,50	35,00
Příprava (sestra)	ano	2	17,50	35,00	
Čekárna zdravé děti	ne		chodba	0,00	
Čekárna nemocné děti	ne	2	17,50	35,00	
WC pacientů (dětské)	ne	2	3,00	6,00	
Denní místnost zaměstnanců + Kuchyňka	ne	1	13,00	13,00	
celkem čistá plocha				183,25	

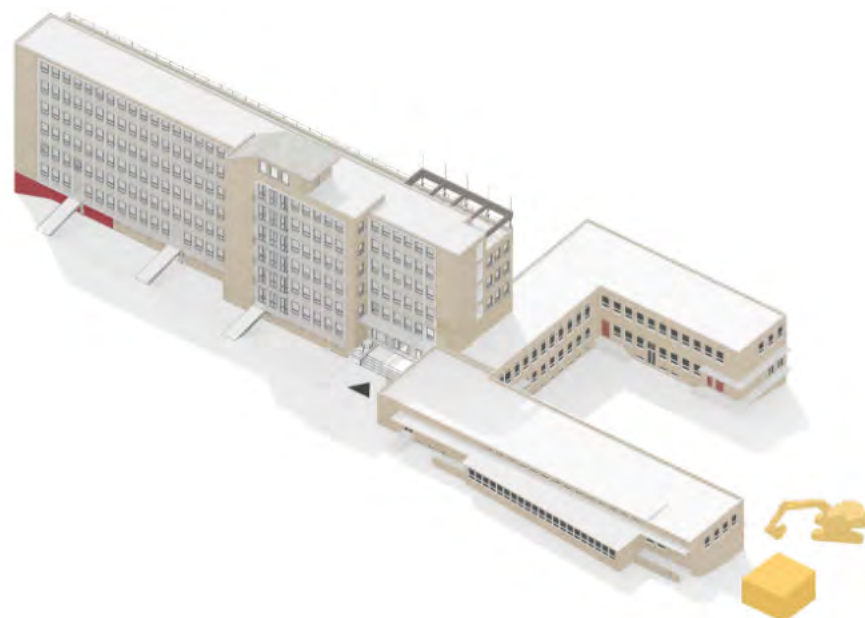


1
Přesun trafostanice a výměňkové stanice do 2PP budovy A.

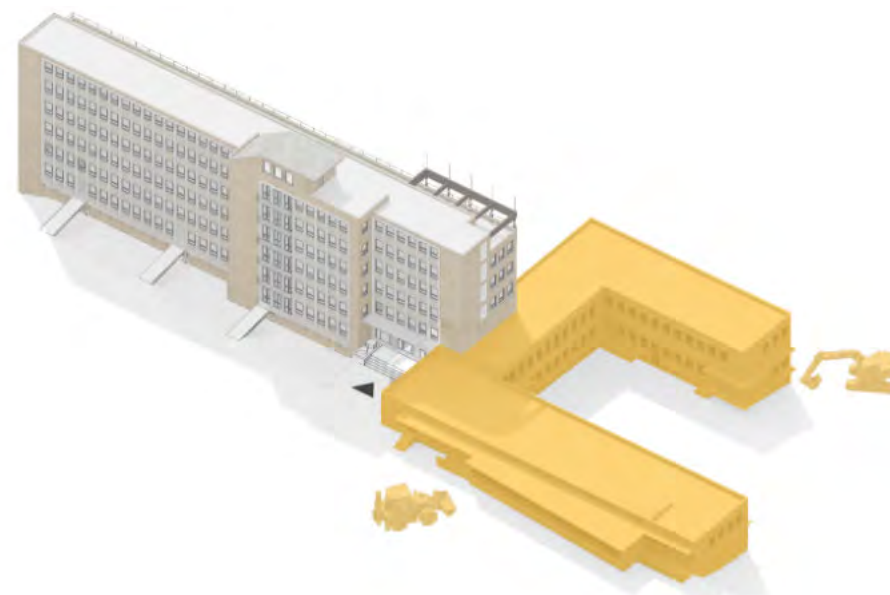


2
Demolice přízemní části polikliniky za provozu budovy A.

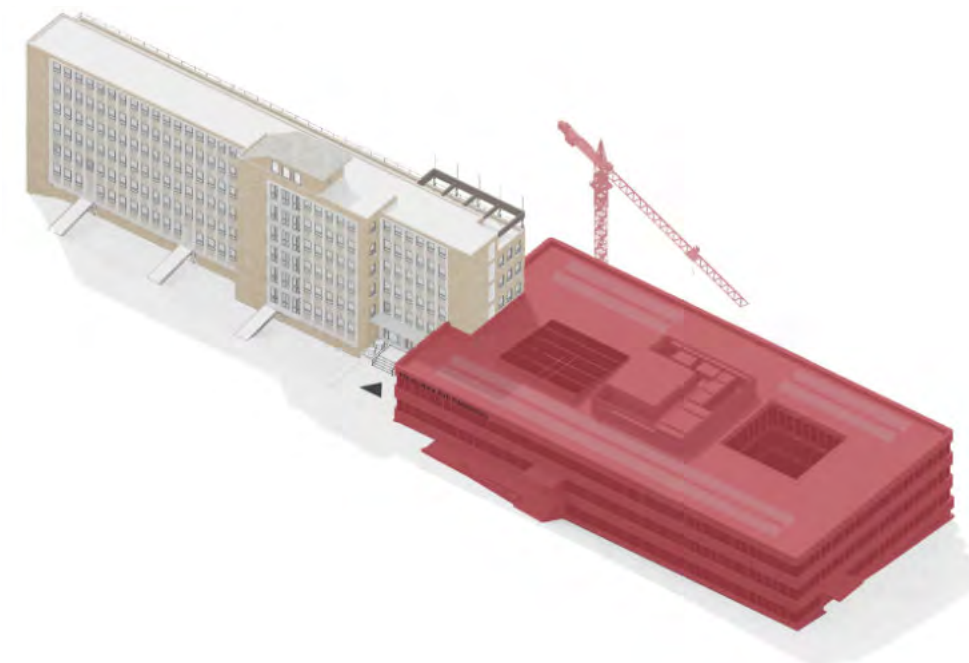


3
Realizace přístavby za provozu budovy A.

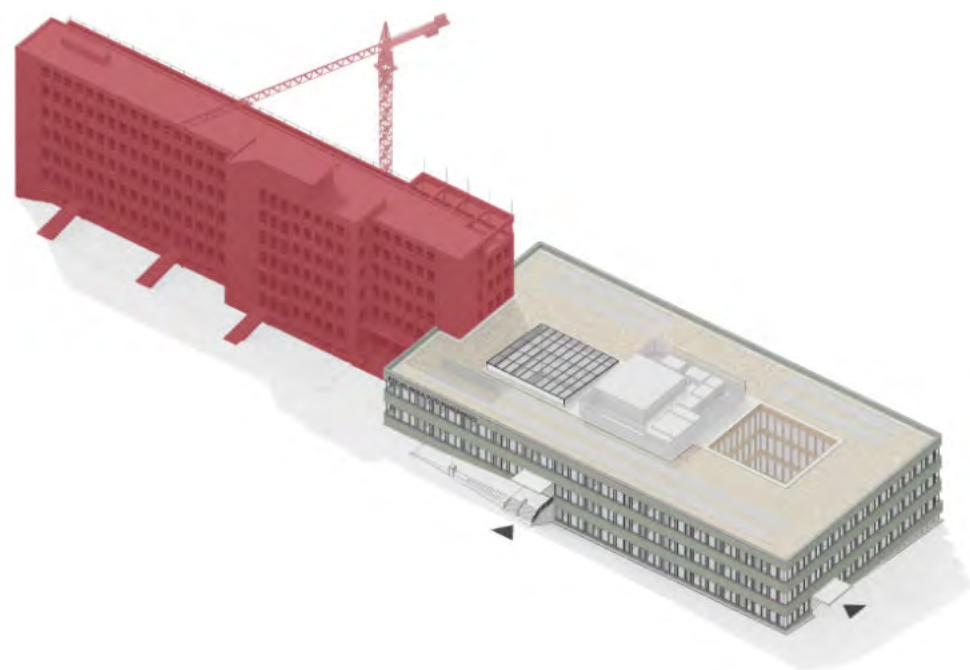

4
Rekonstrukce budovy A za provozu bodovy B.

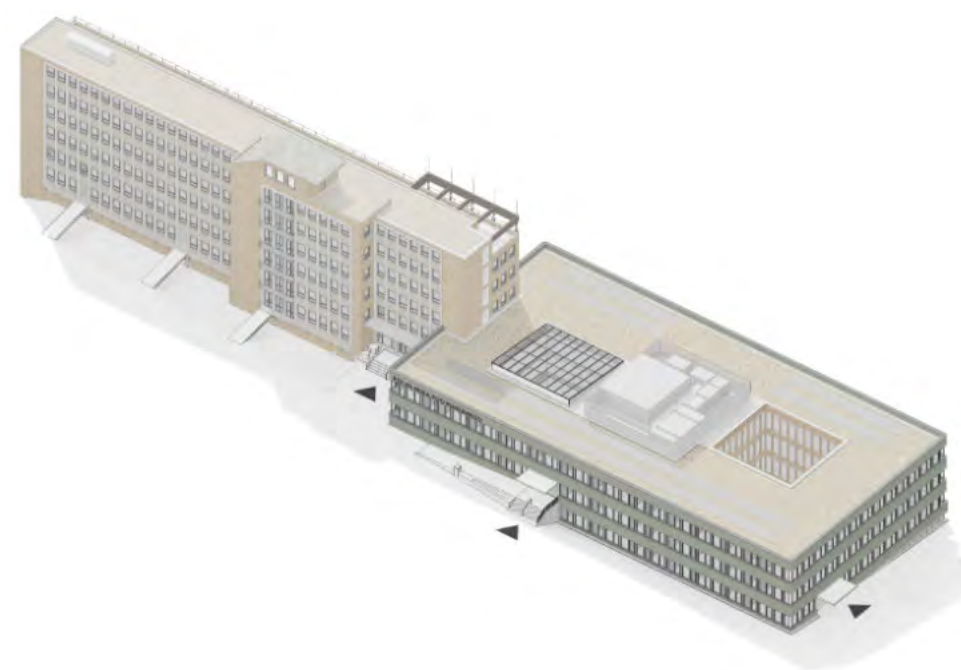

5
Finální provoz celku.

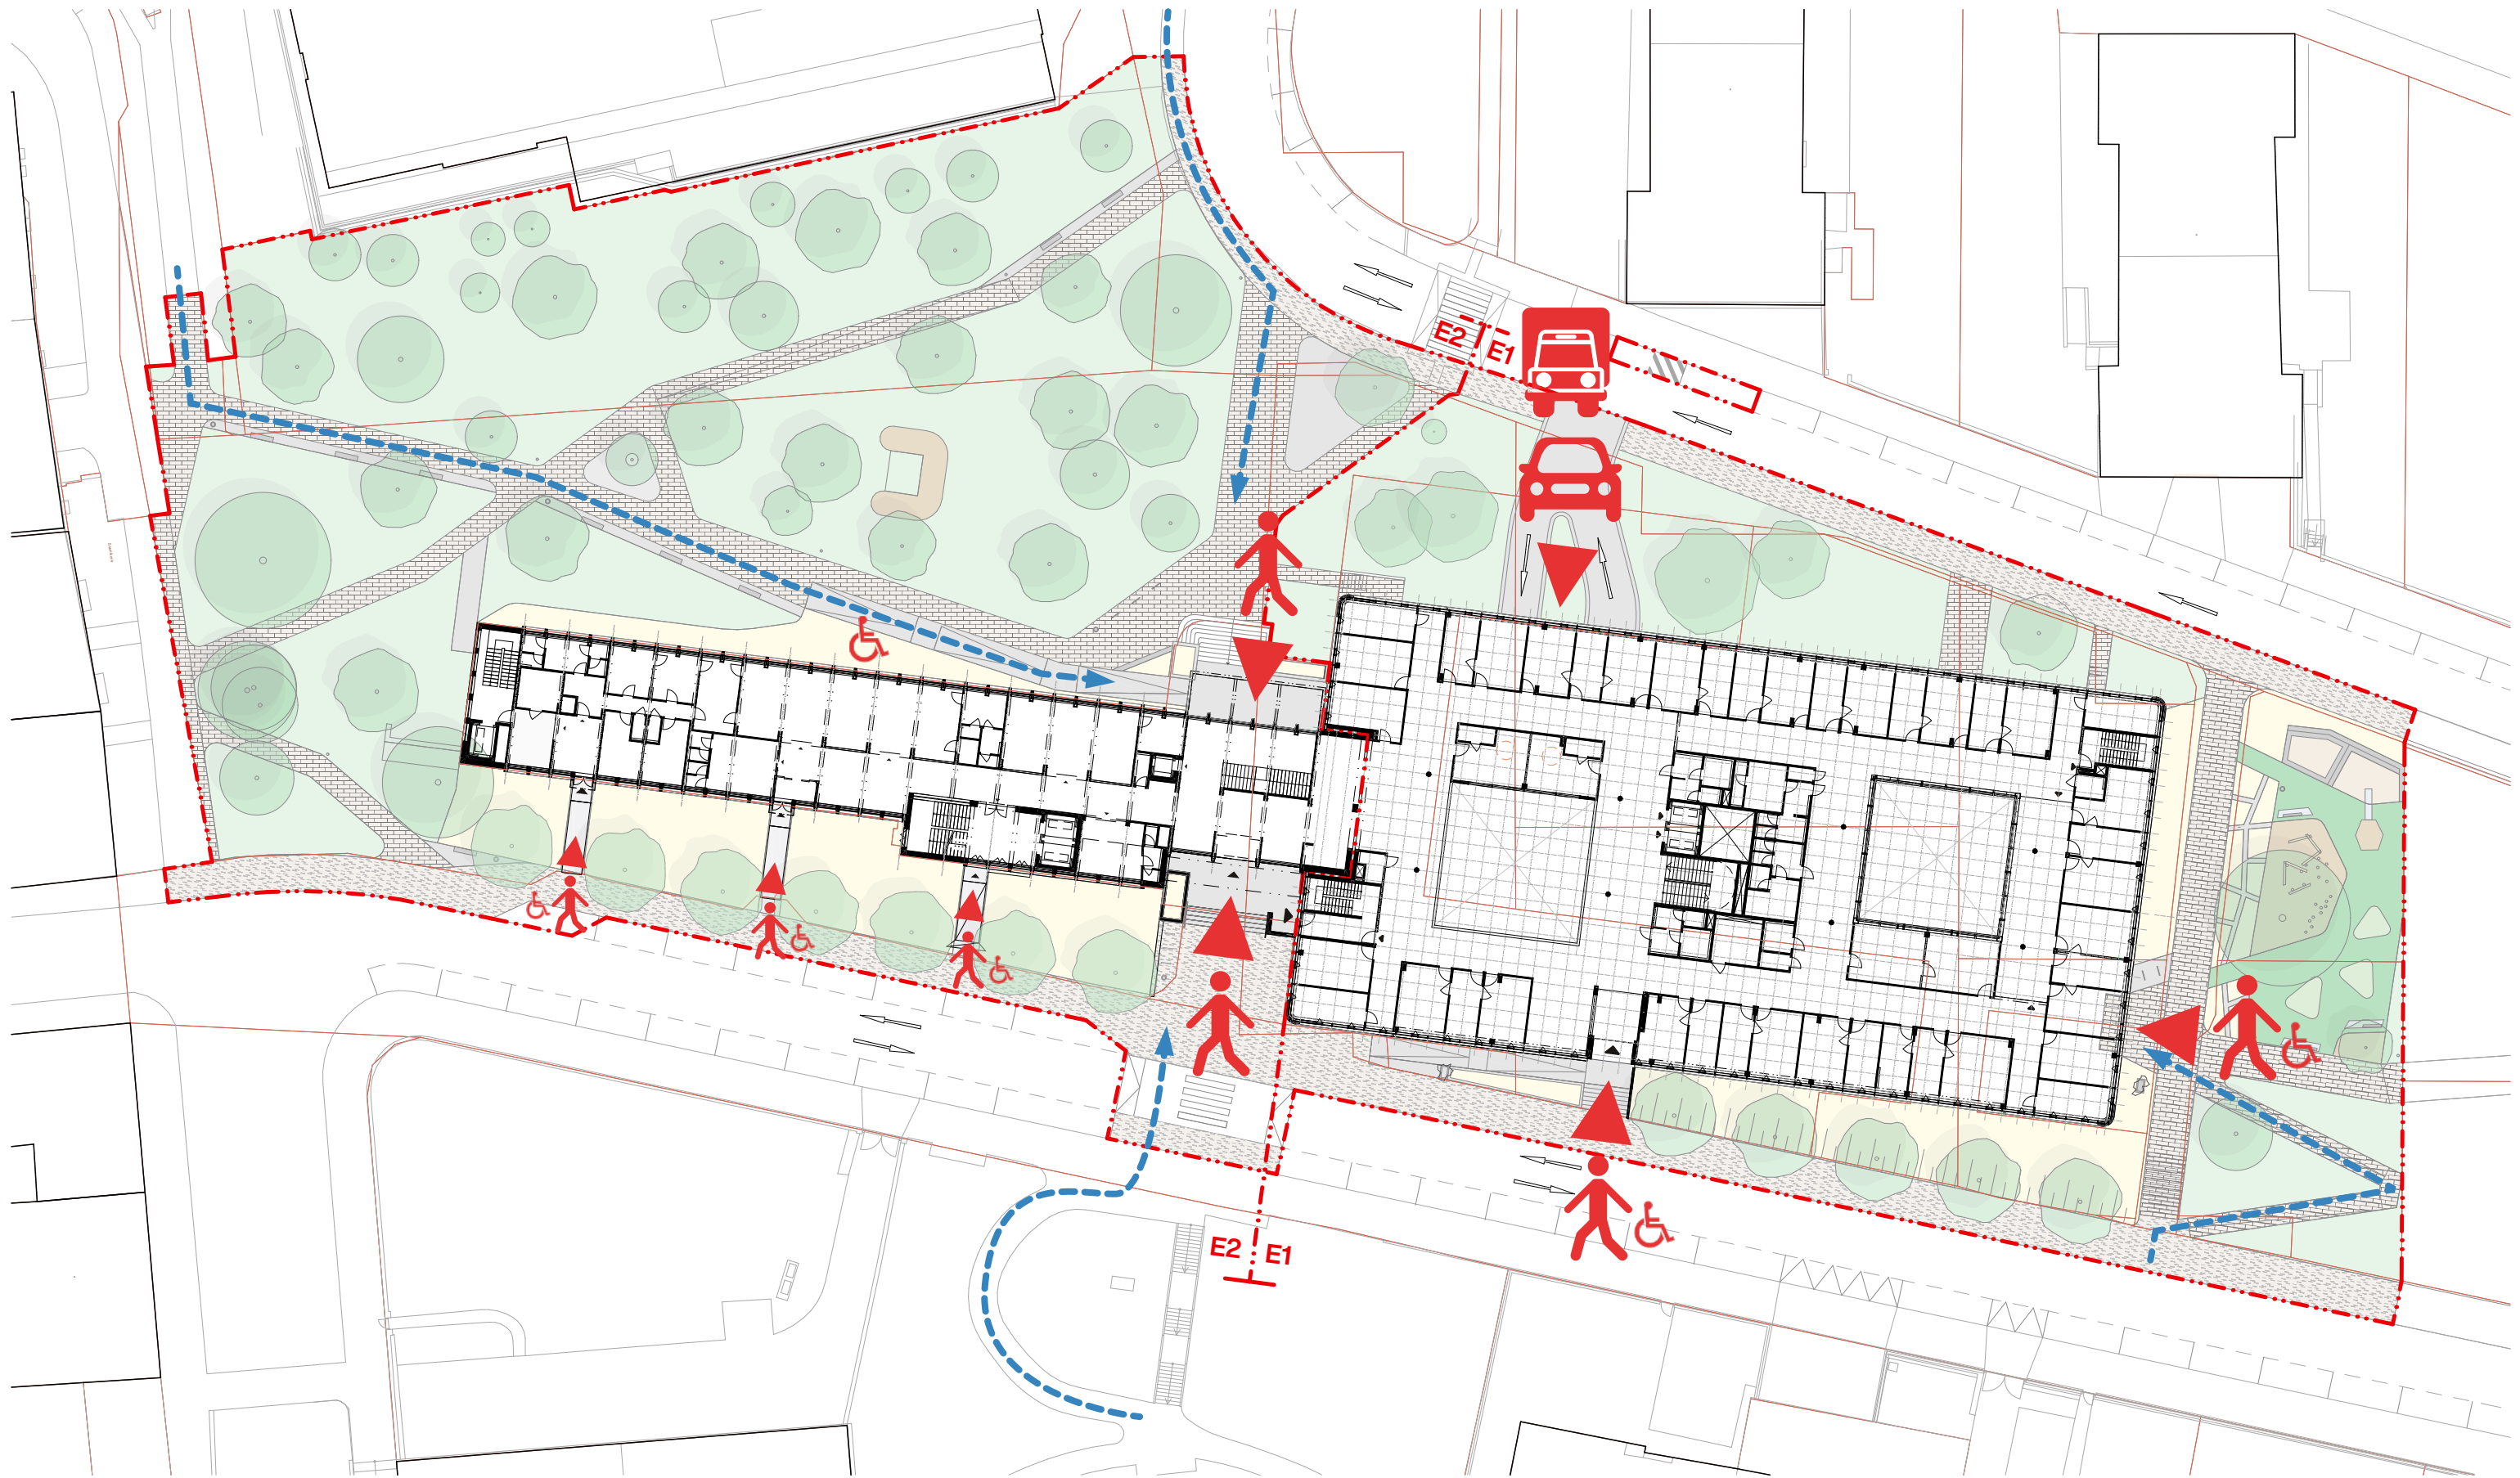

- ulice a kresba okolí
- obrys okolních budov
- E1 E2 hranice řešeného území – etapa 1/etapa 2
- ▲ vstup/vjezd do objektu

Hlavní vstup v propojení budov / / boční bezbariérový vstup

Ulice Pod Marjánkou



Dočasný hlavní vstup (bezbariérový)

Ulice Pod Marjánkou



Vstup do dětského oddělení

Ulice Pod Marjánkou / Kolátorova / z parku

Hlavní vstup - sever / vjezd do garáží


Ulice Kolátorova







Přístup od lávky přes ul. Patočkova

Bezbariérová rampa, chodník s nízkým sklonem

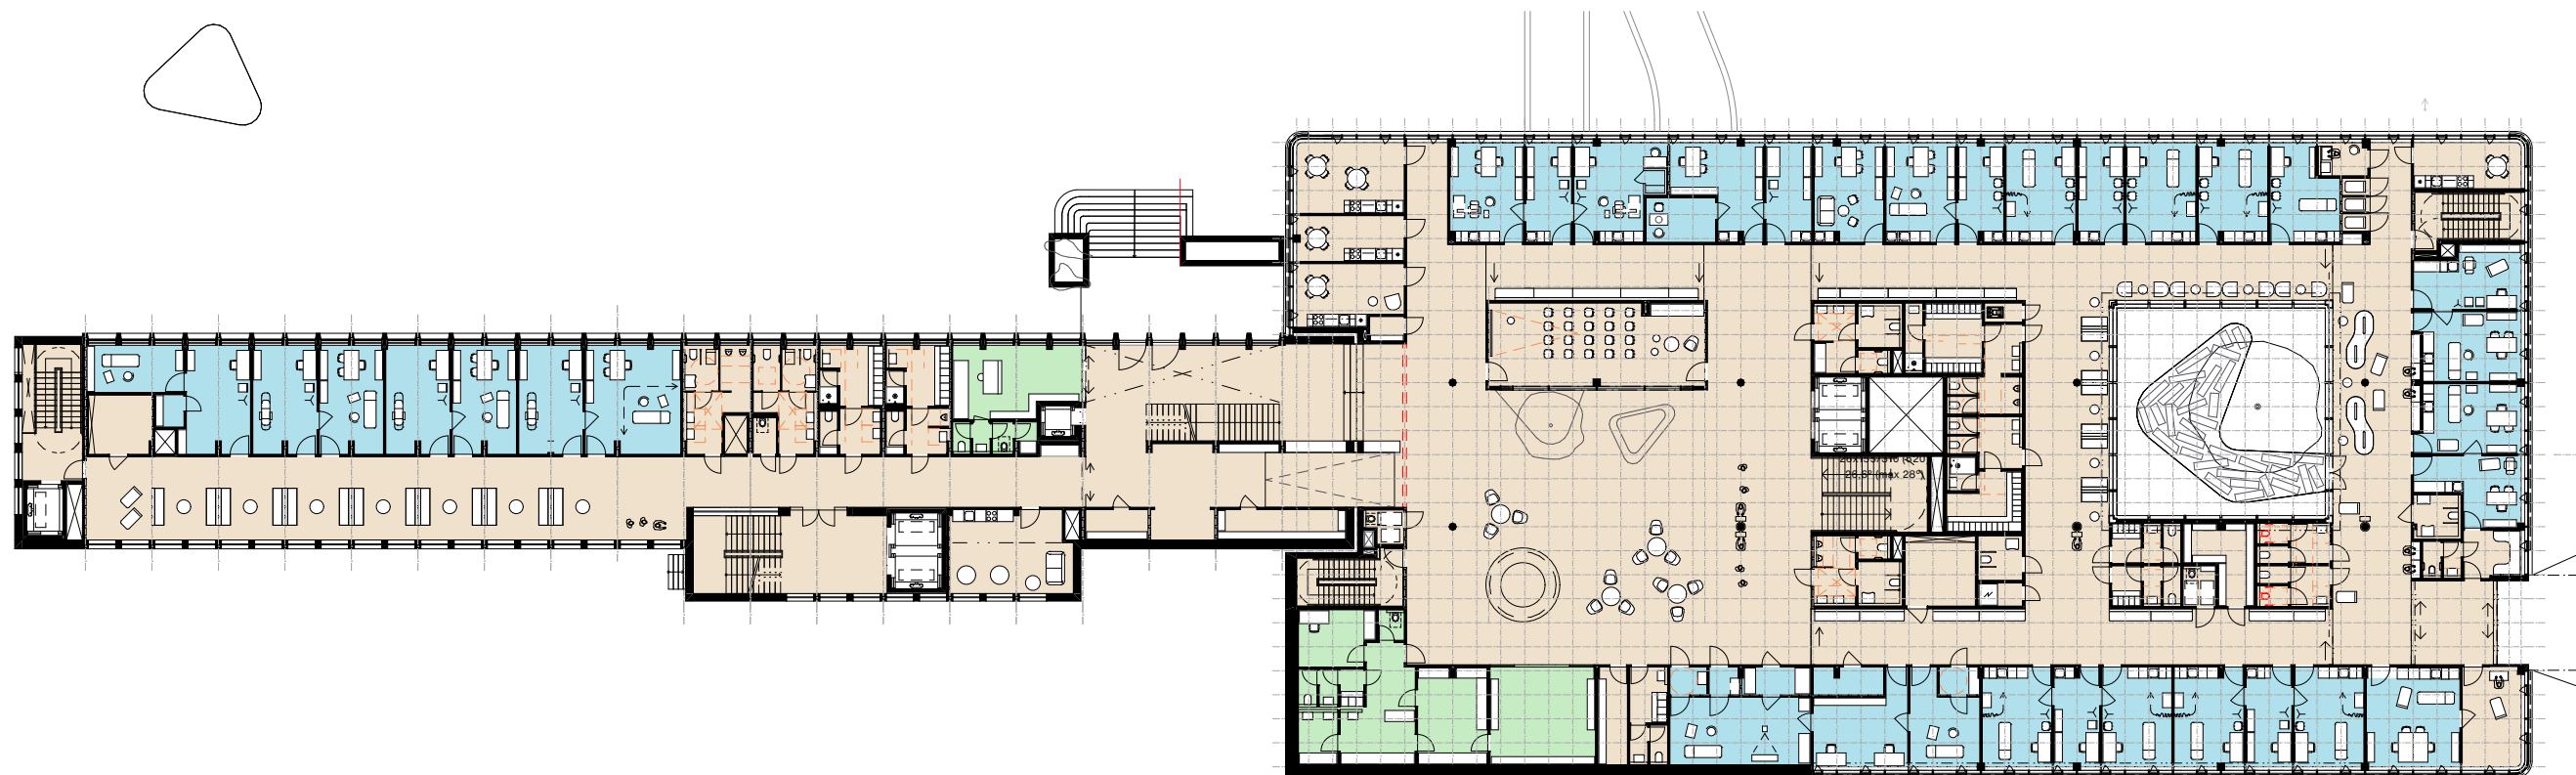


- Fit-out
- Shell and core
- White wall

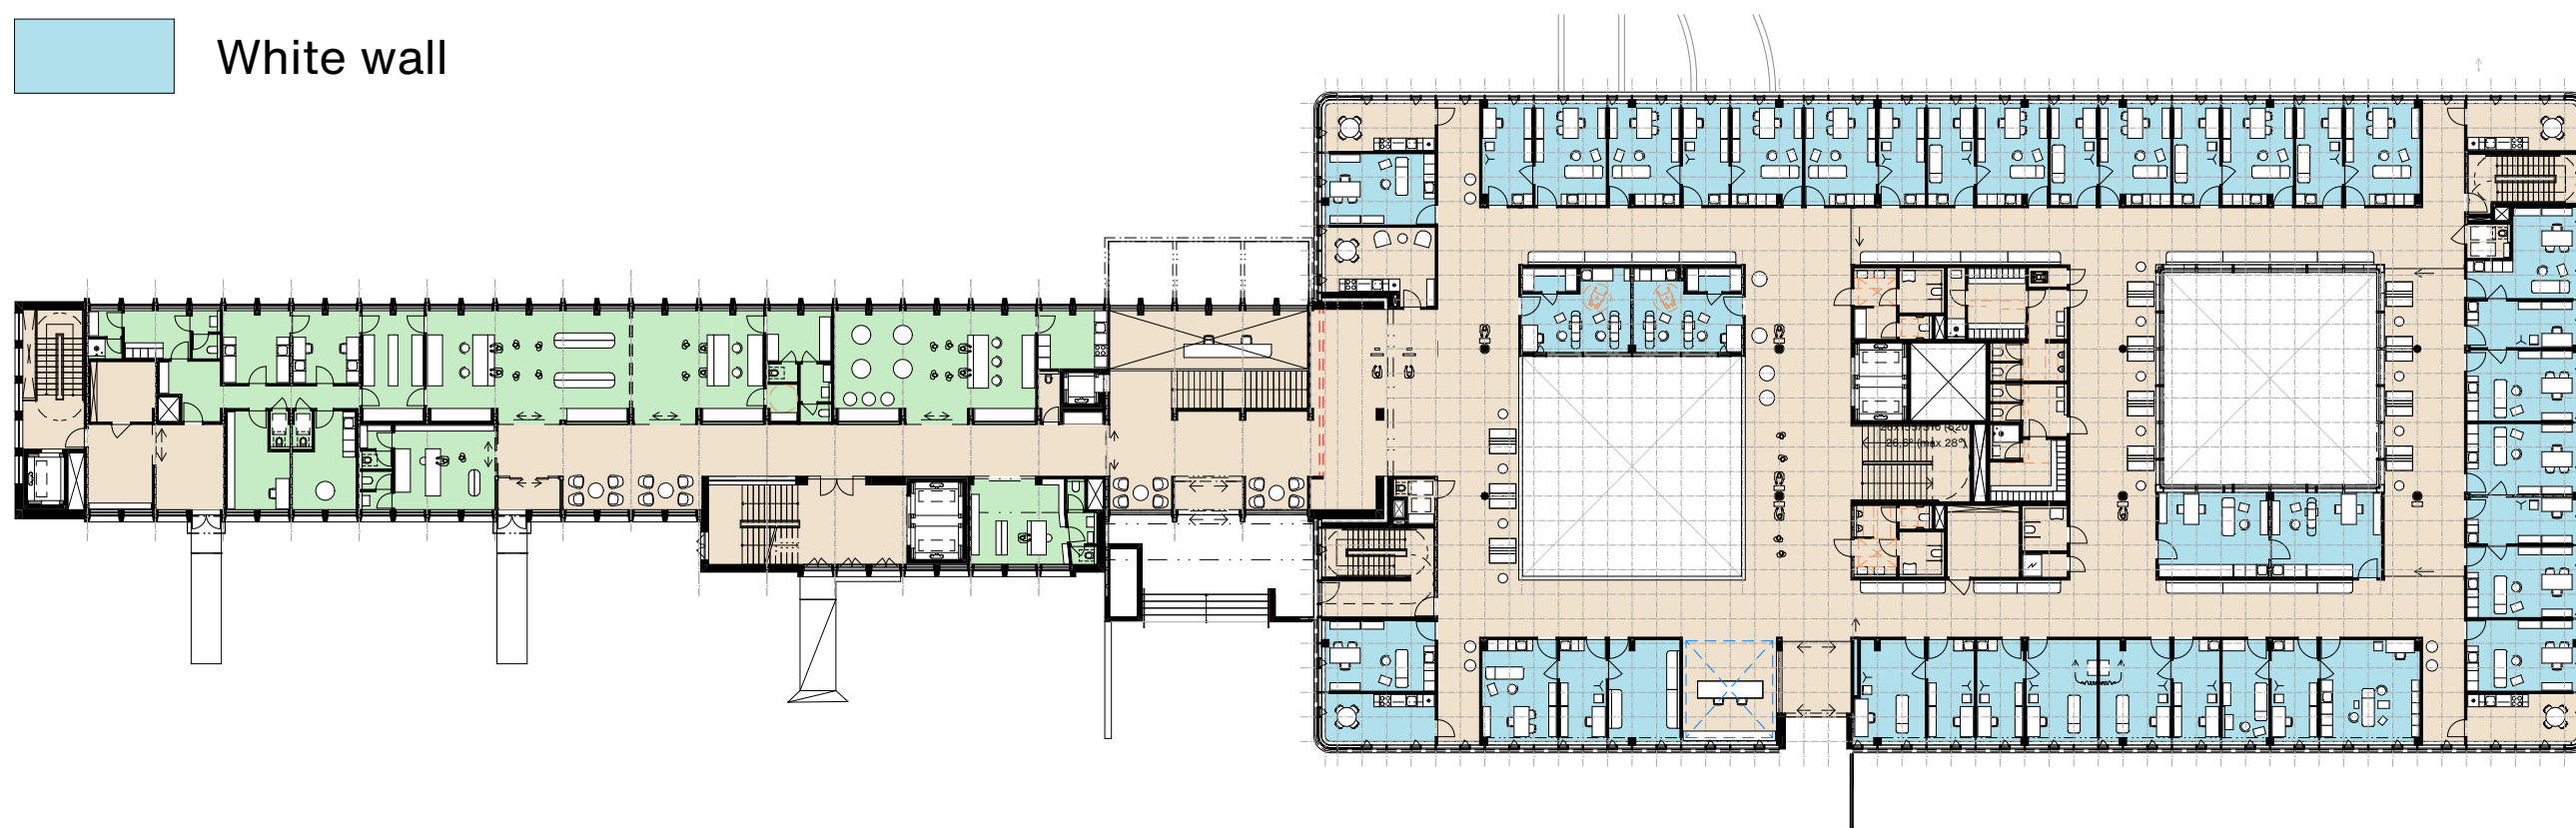


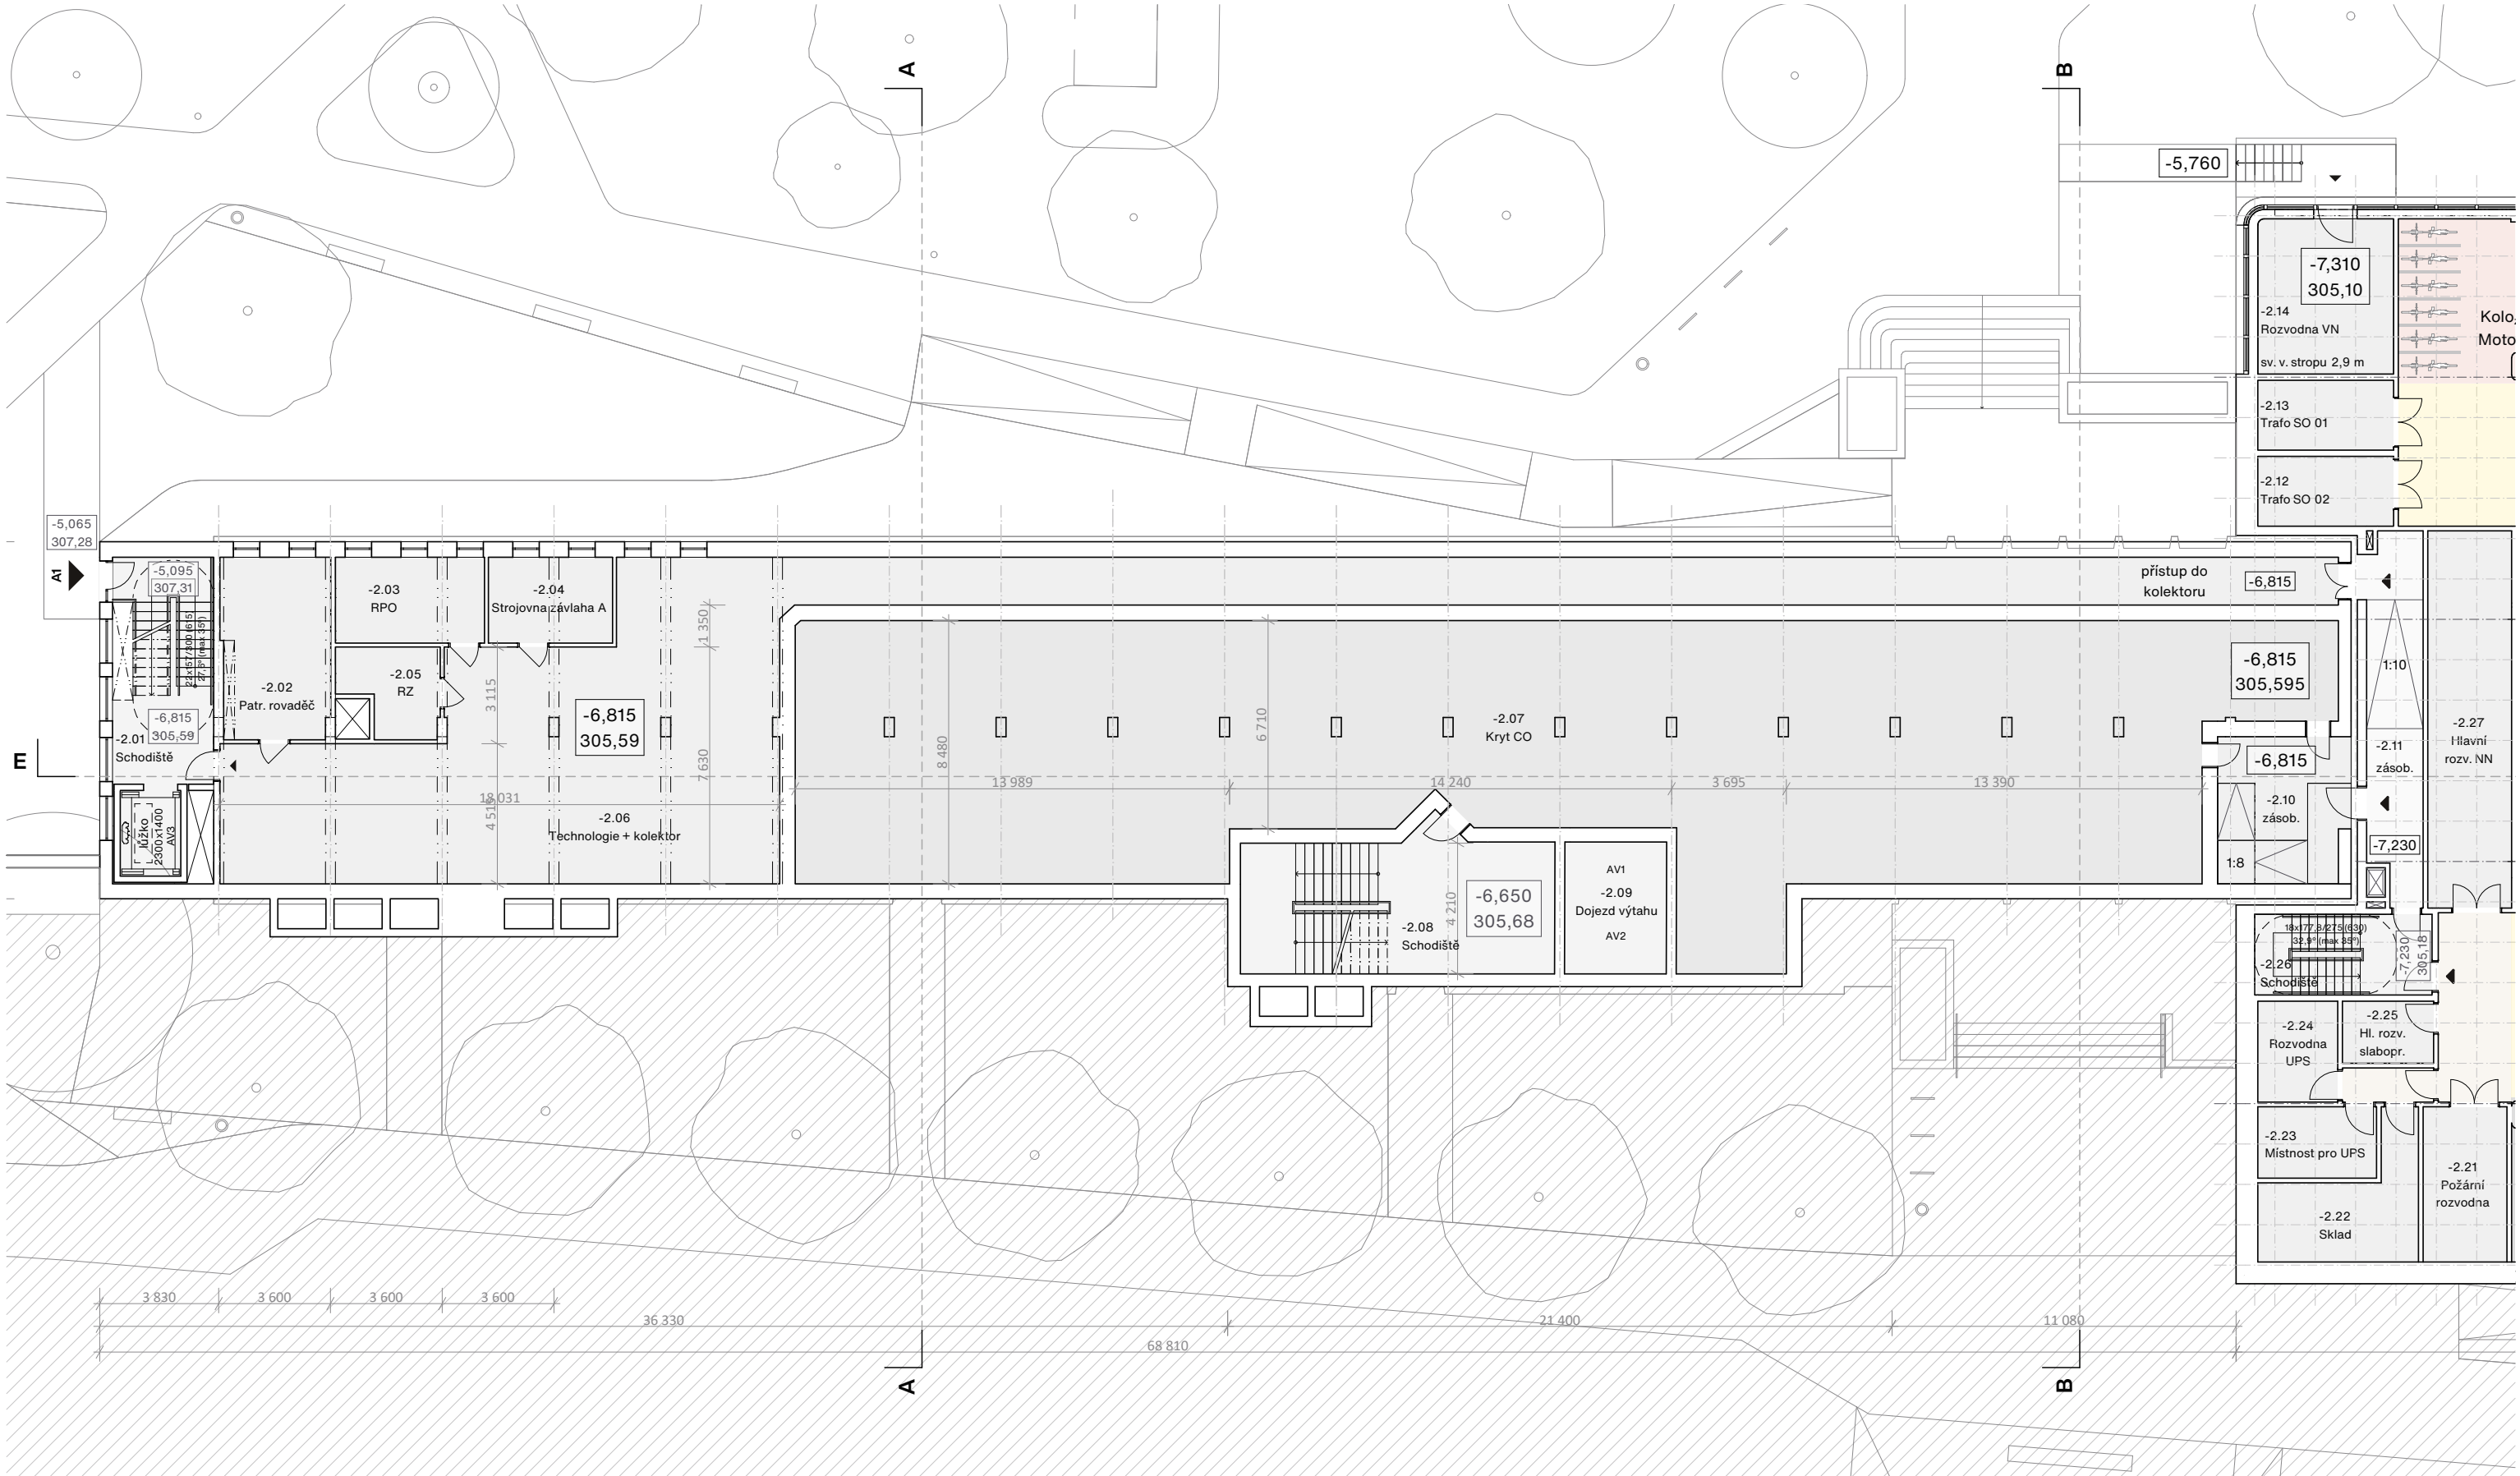

BUDOVA A
Půdorys 2. PP




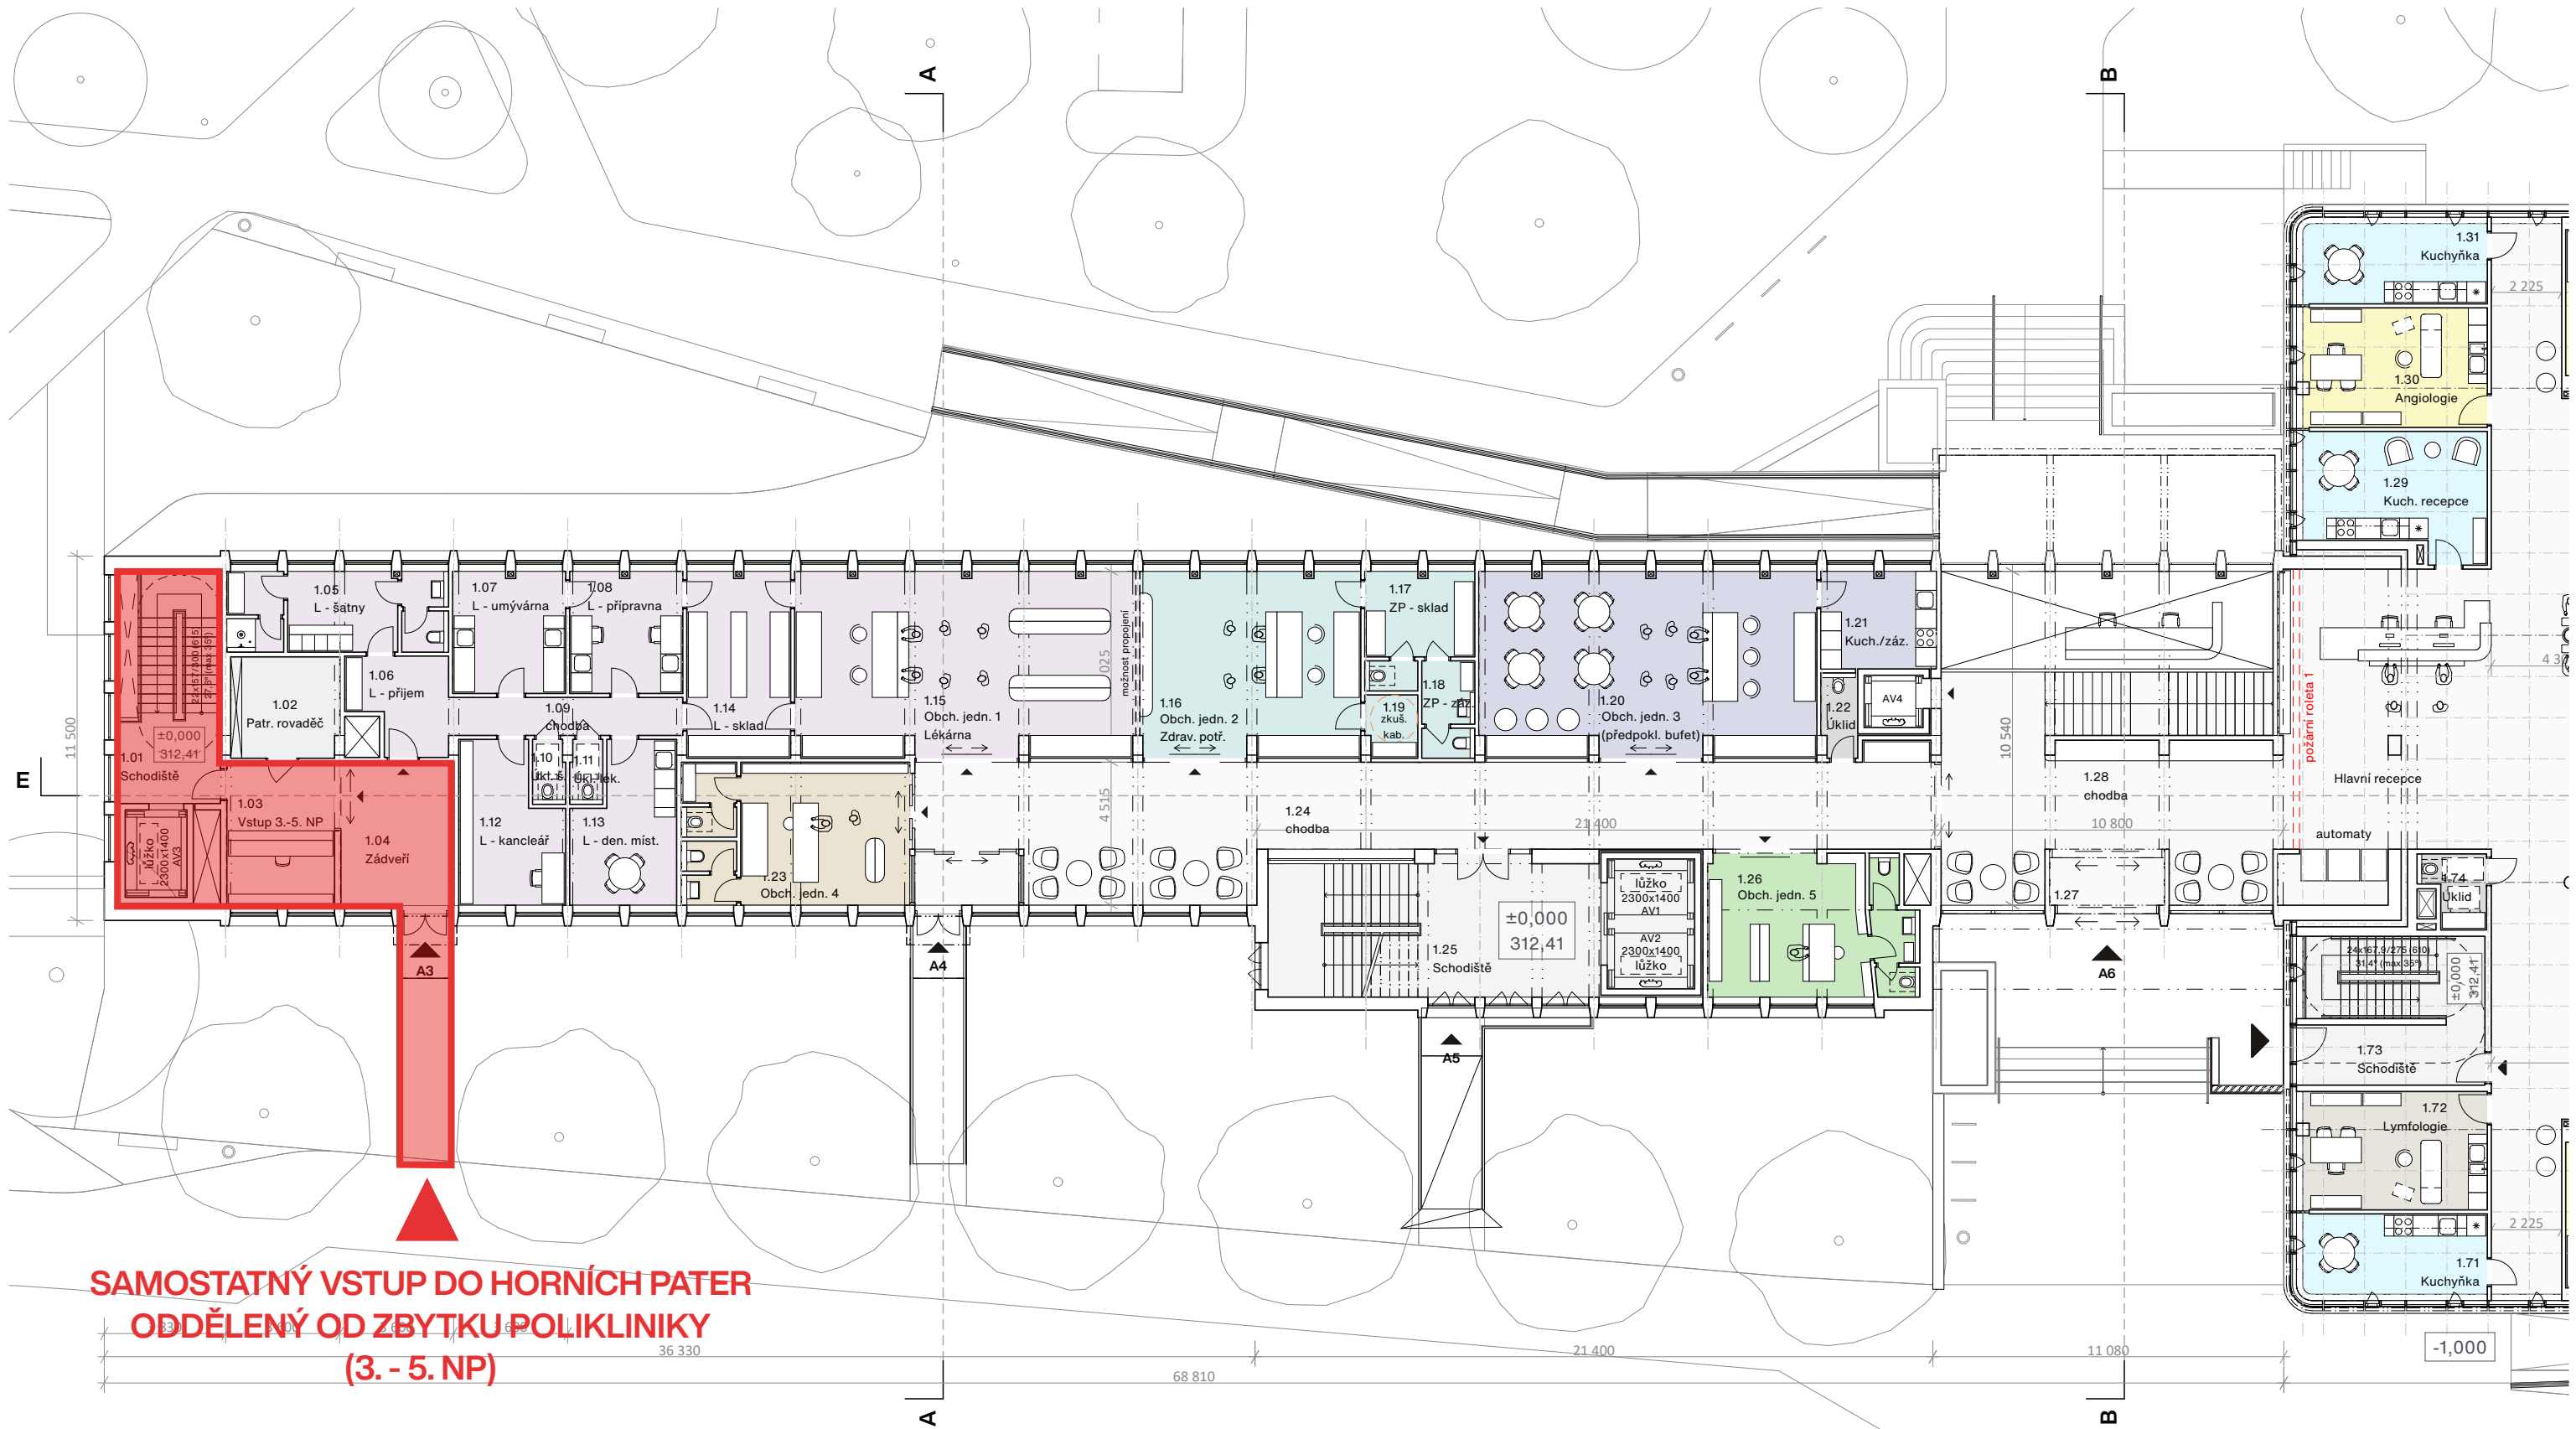

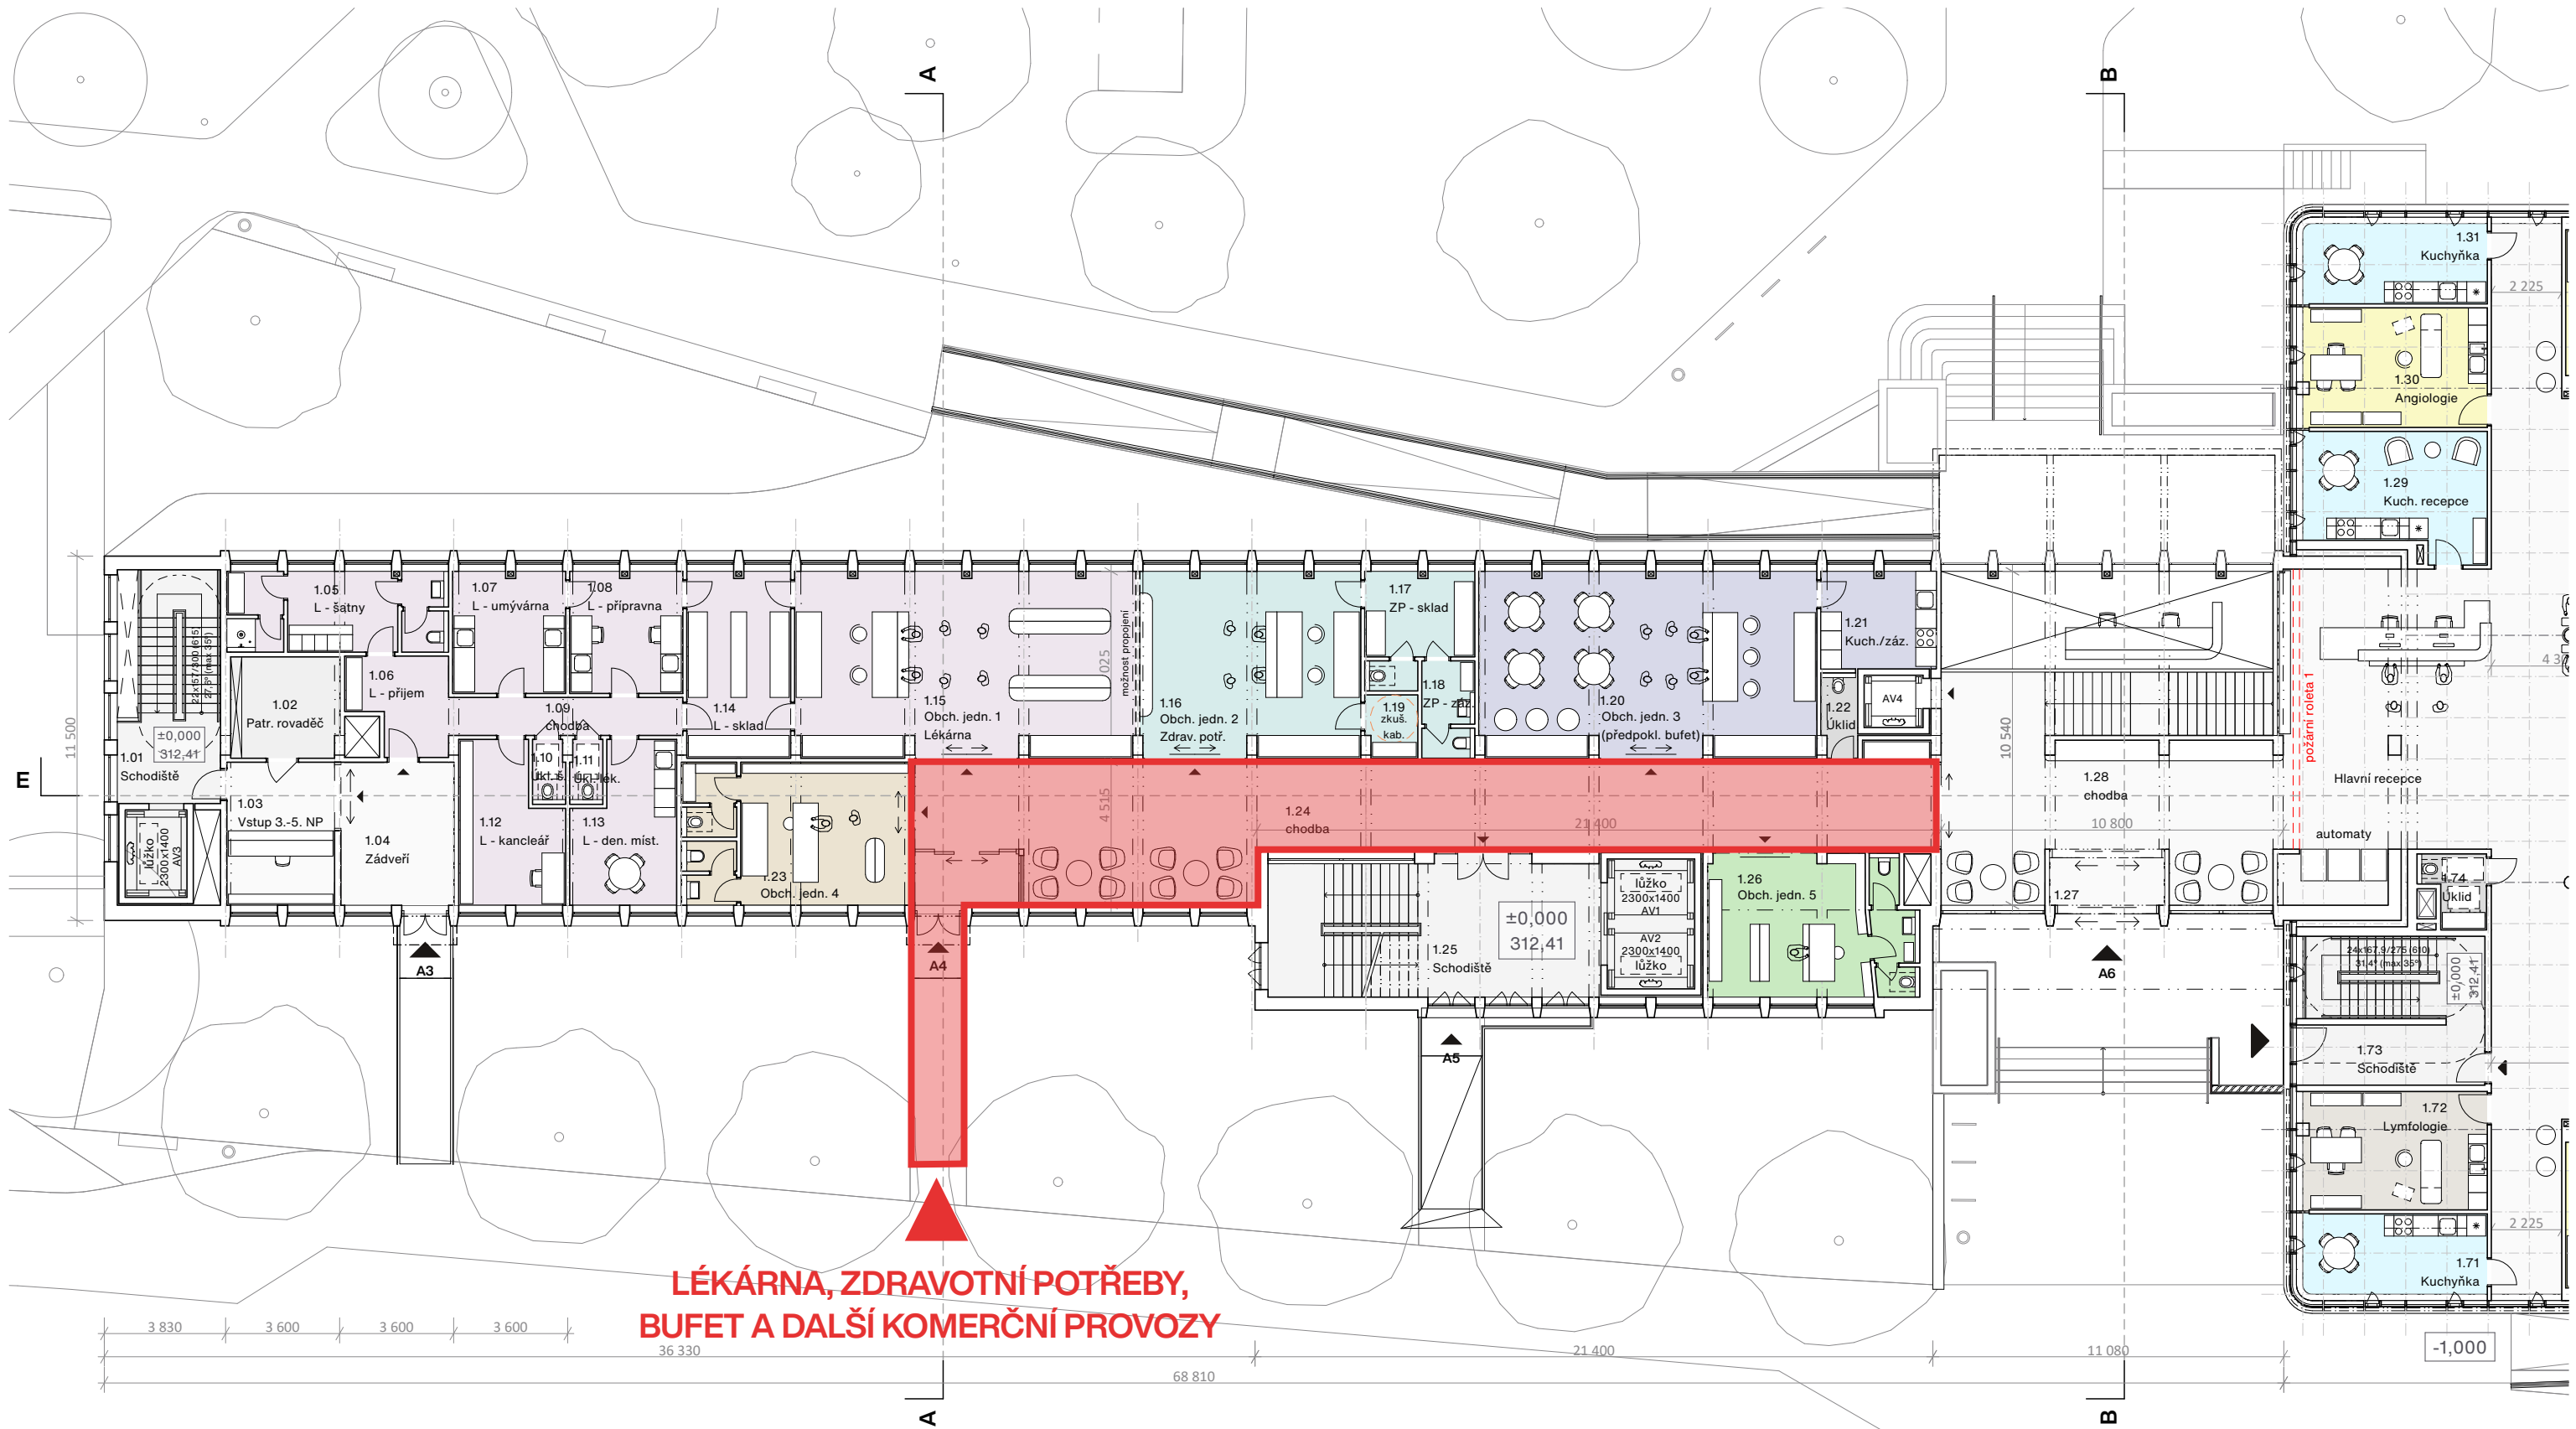

BUDOVA A
Půdorys 1. NP




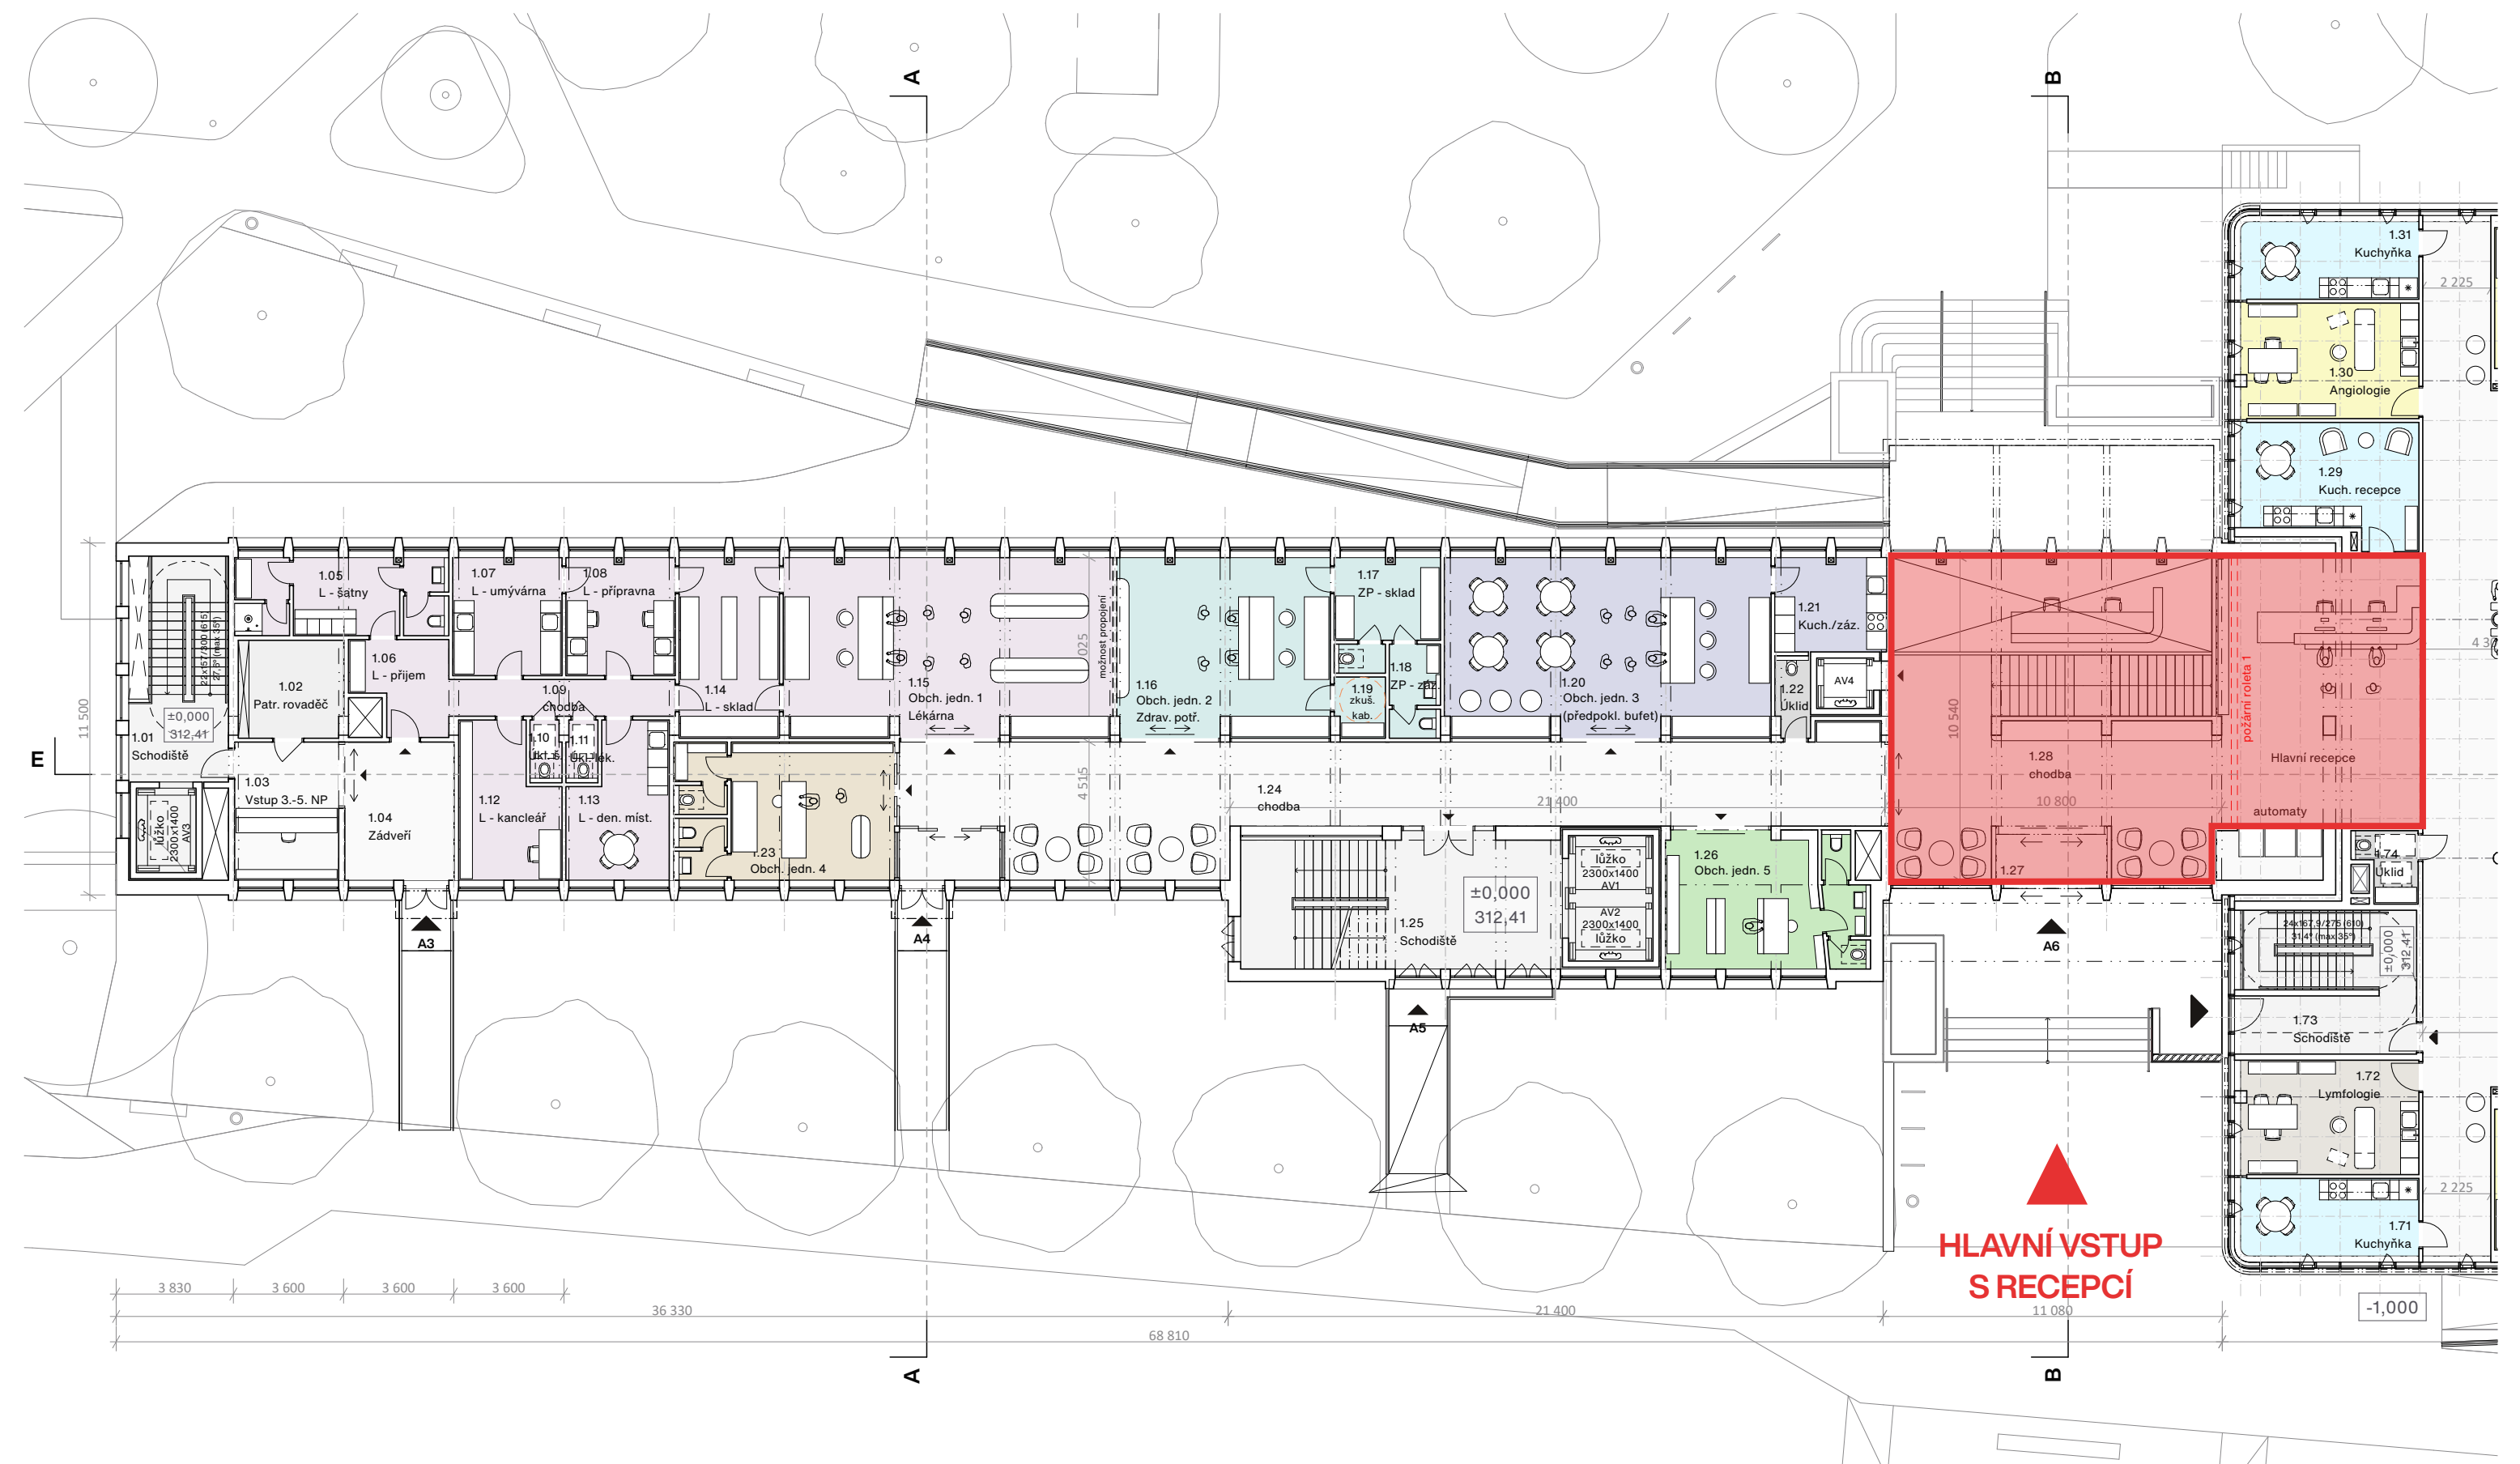


BUDOVA A
Půdorys 1. NP




E

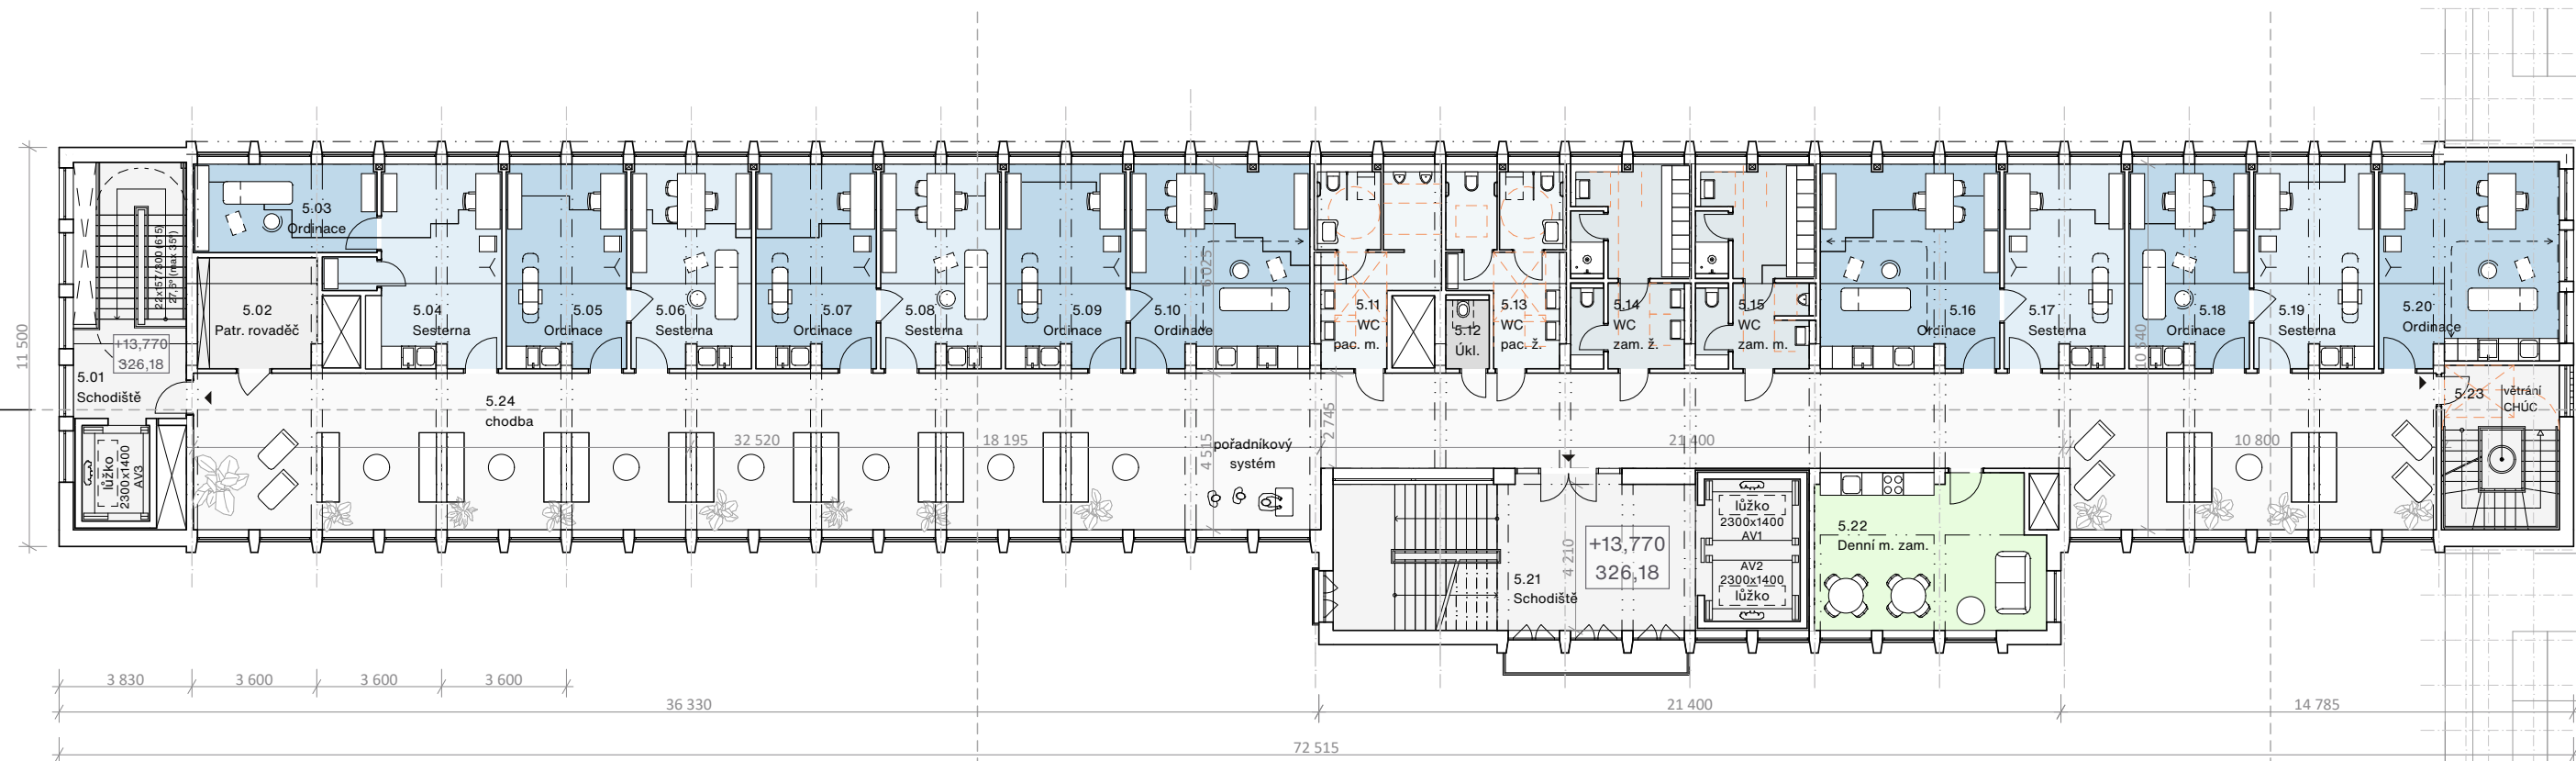


E

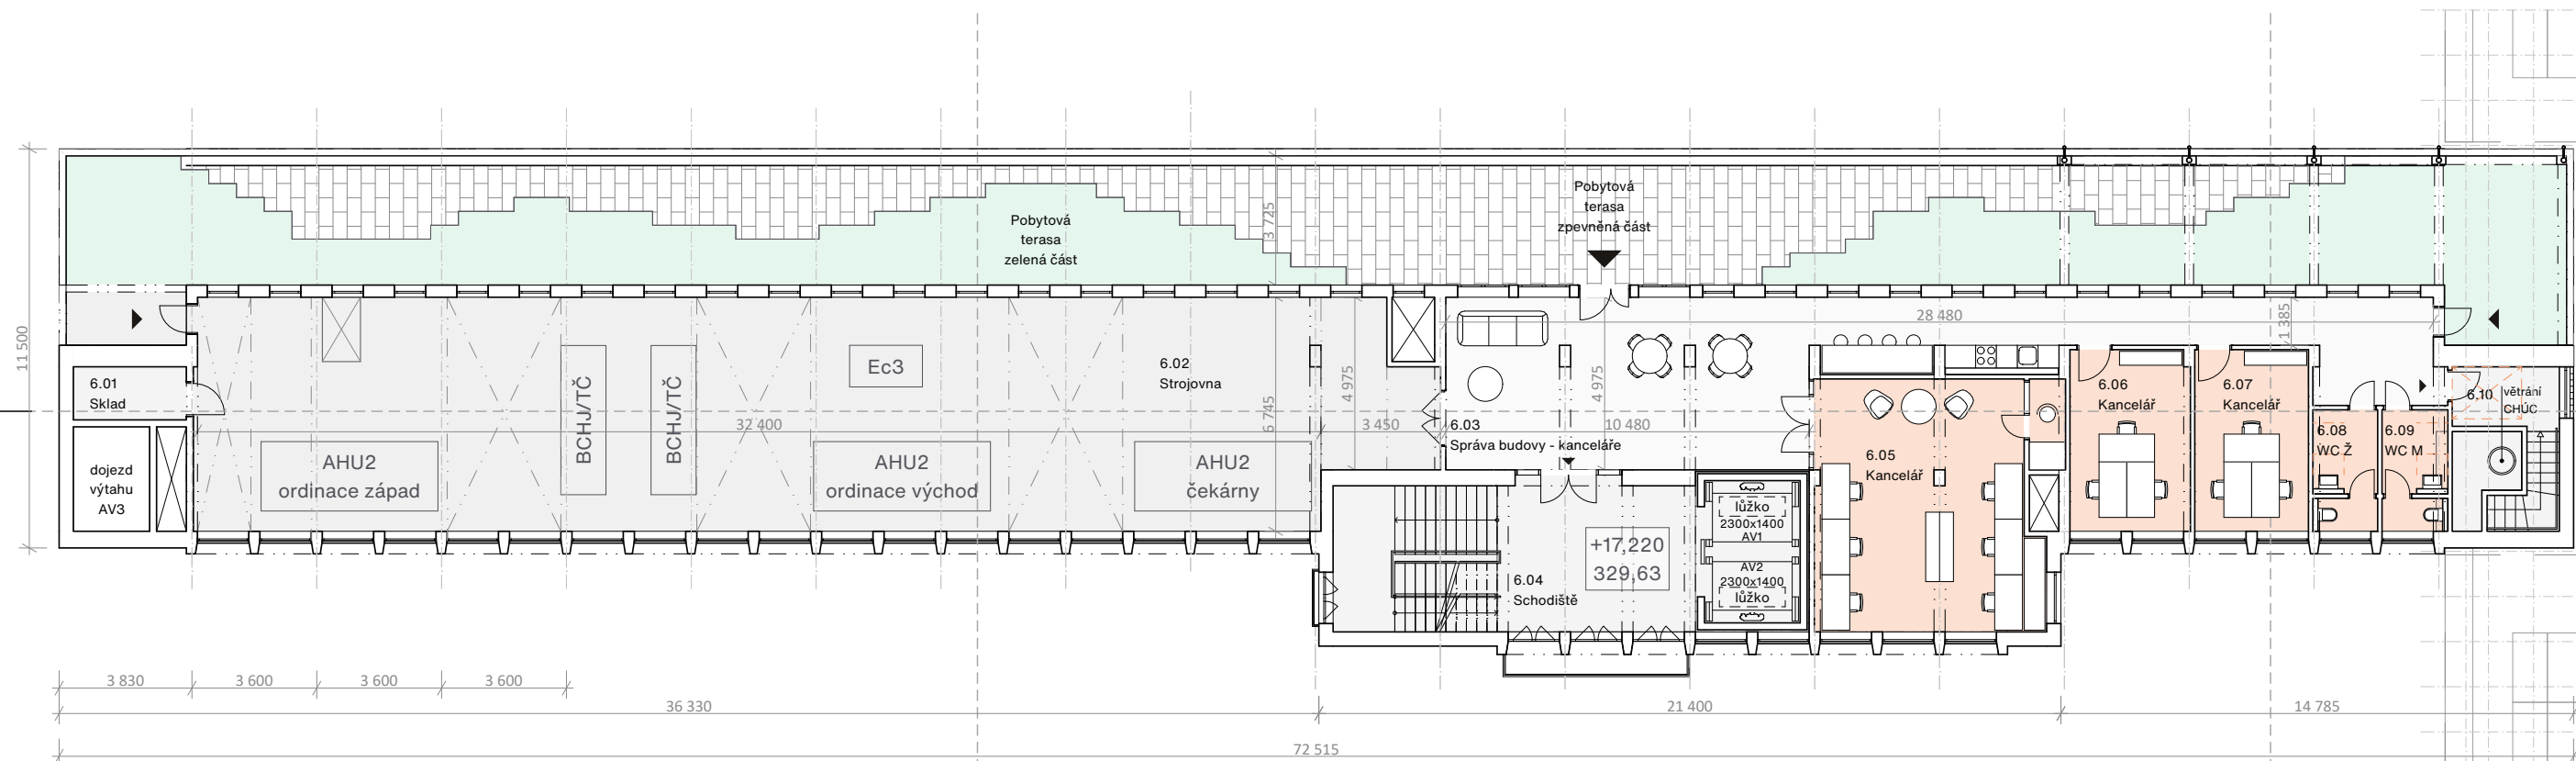




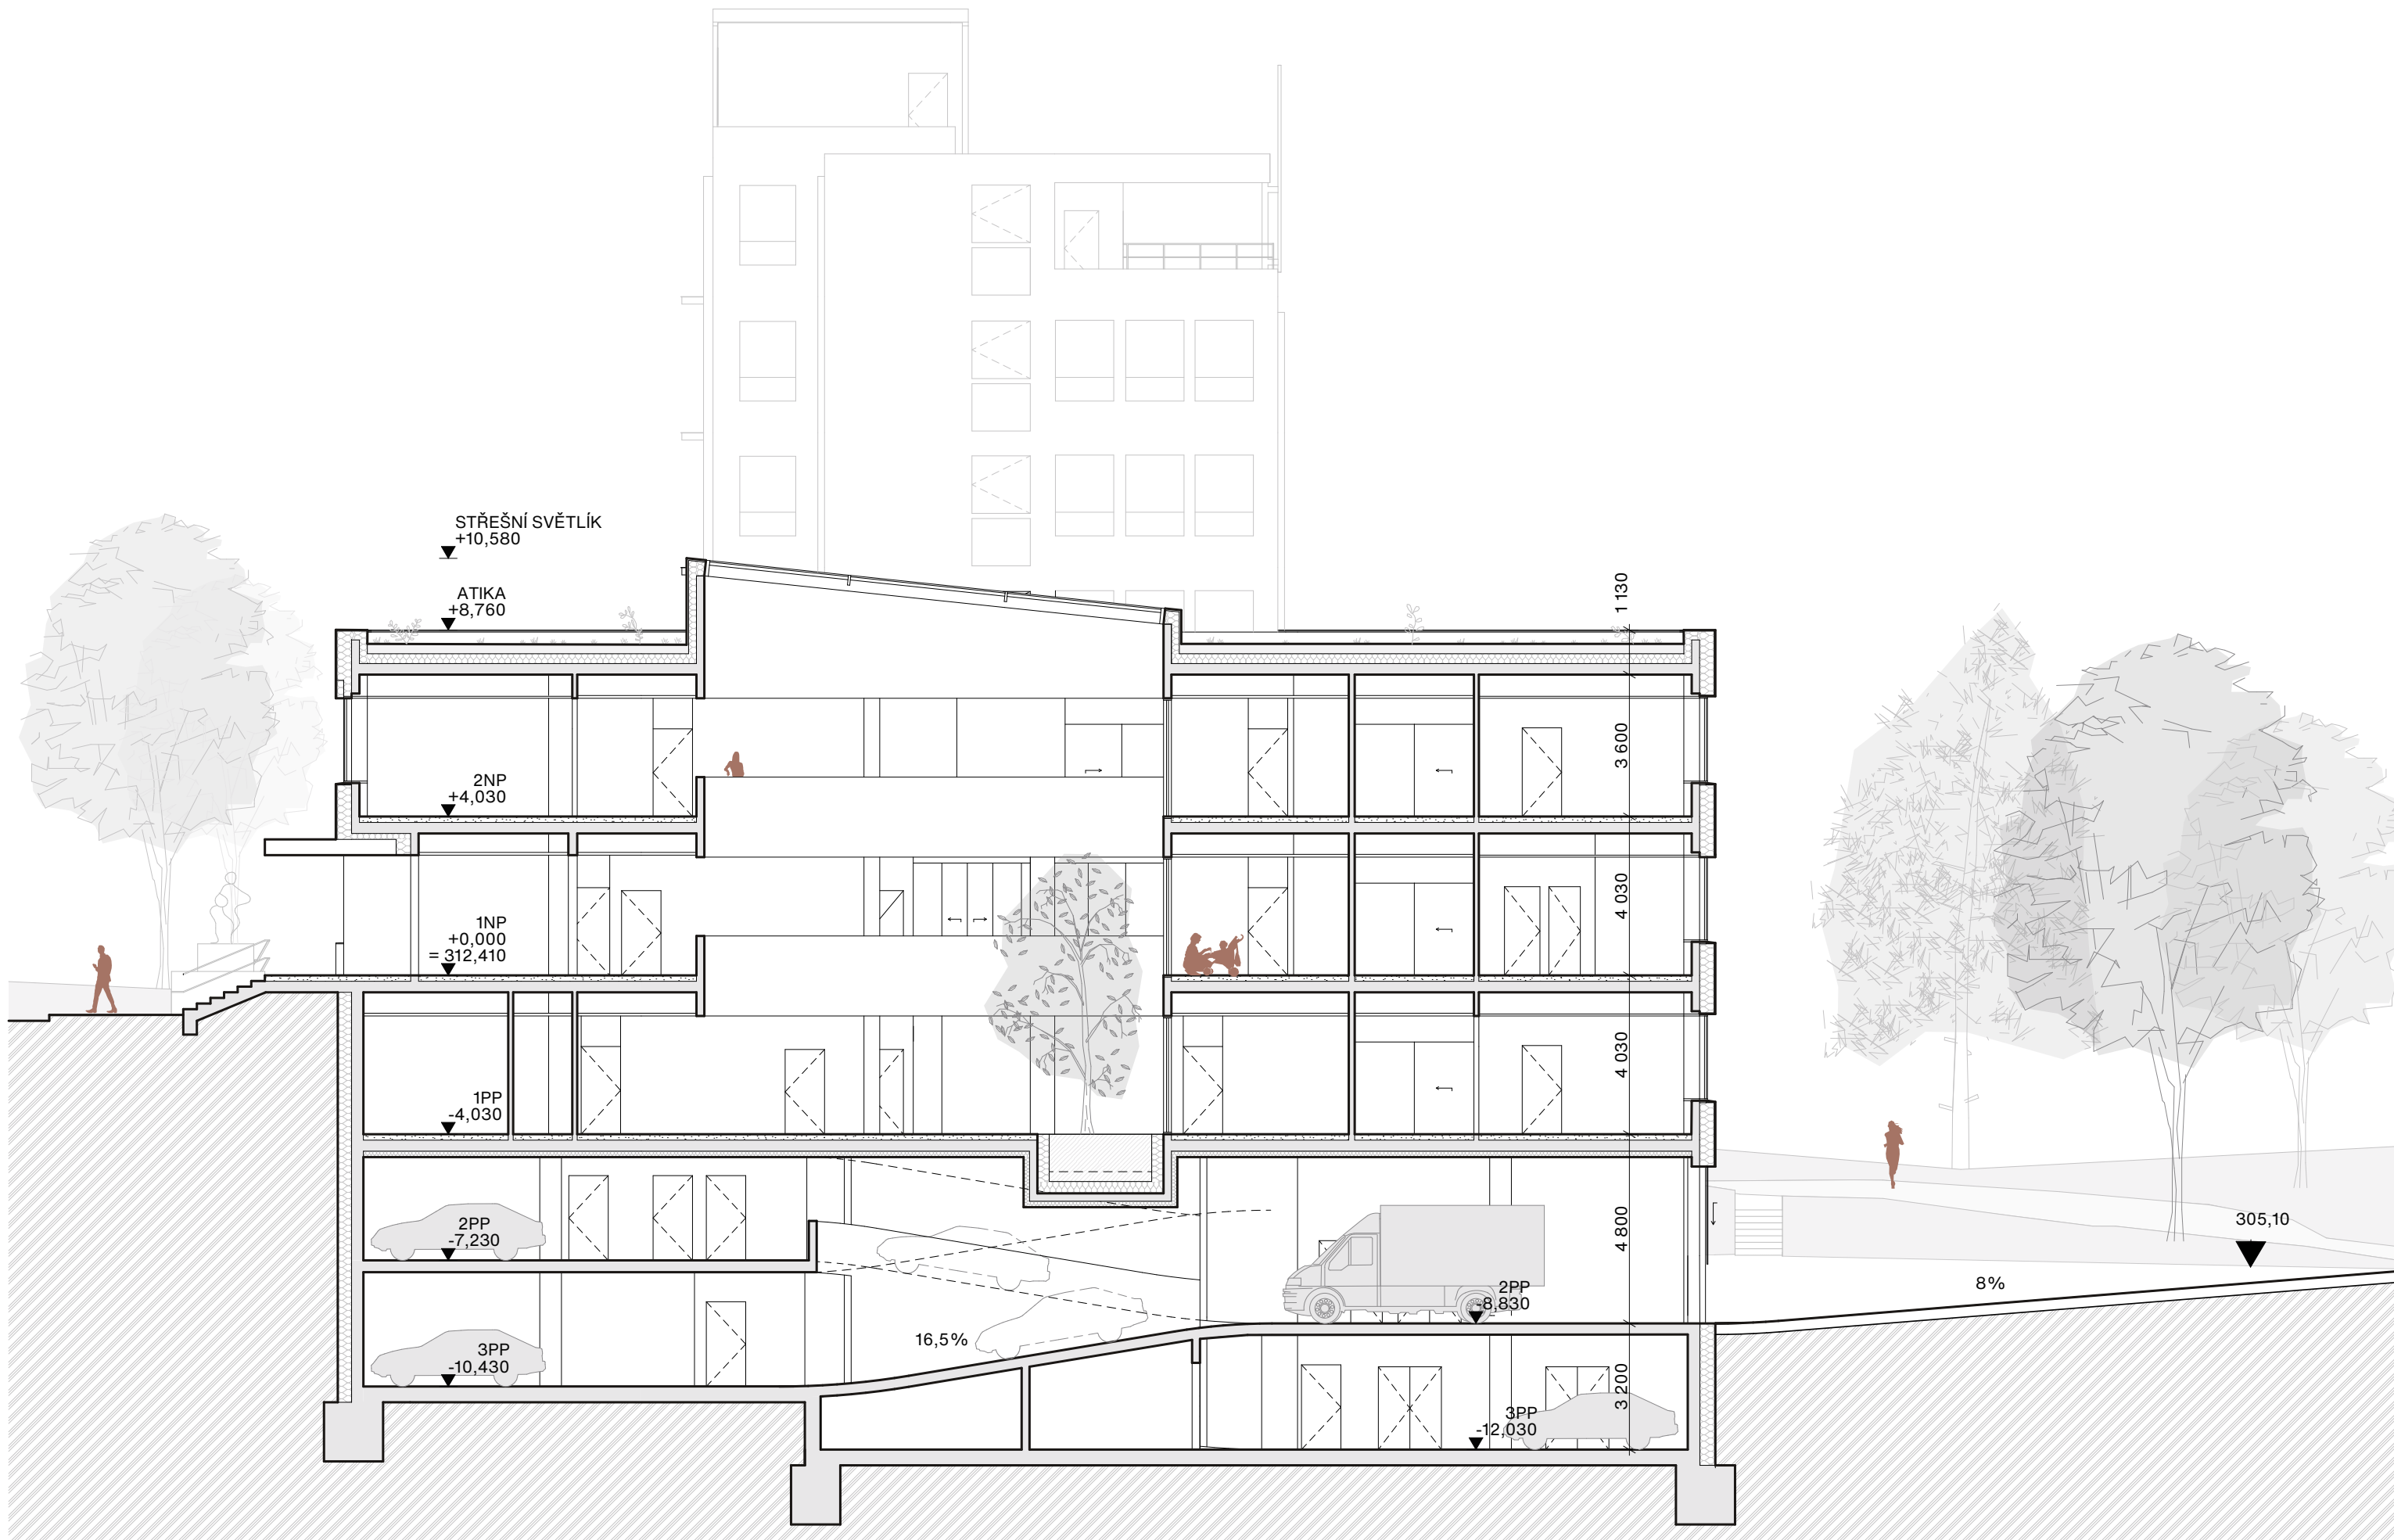


BUDOVA B
Řez C-C příčný

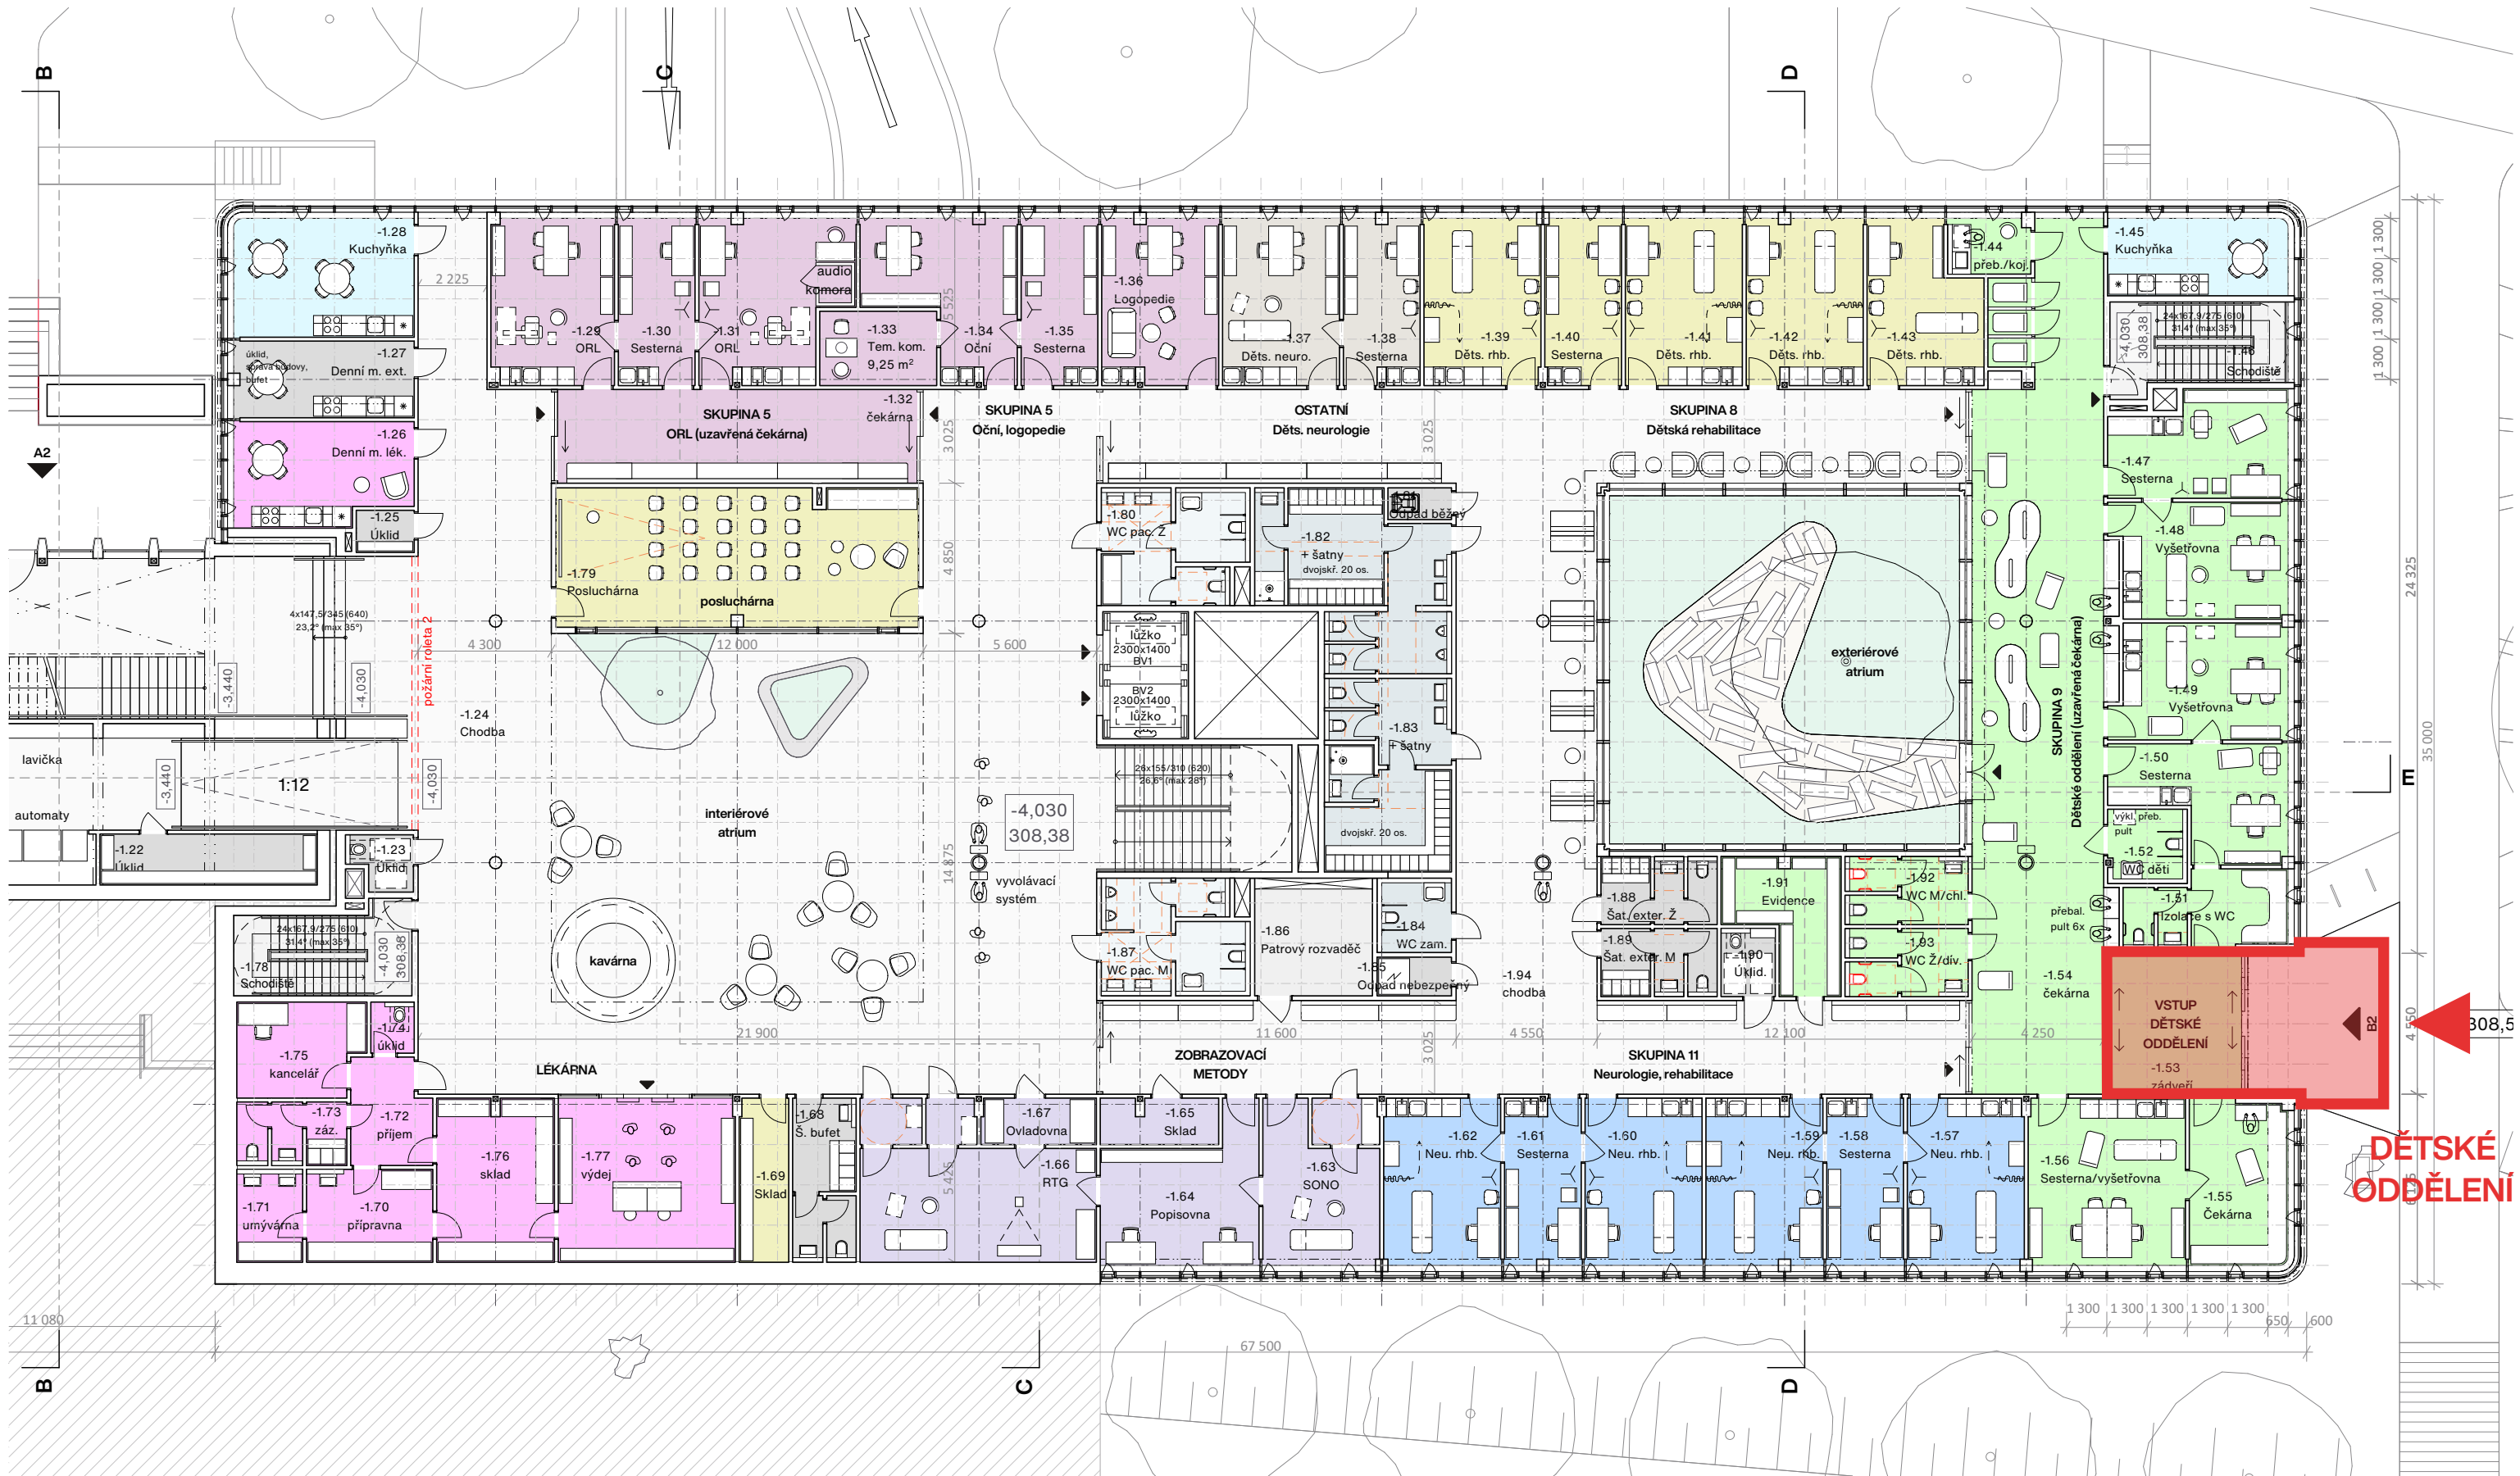


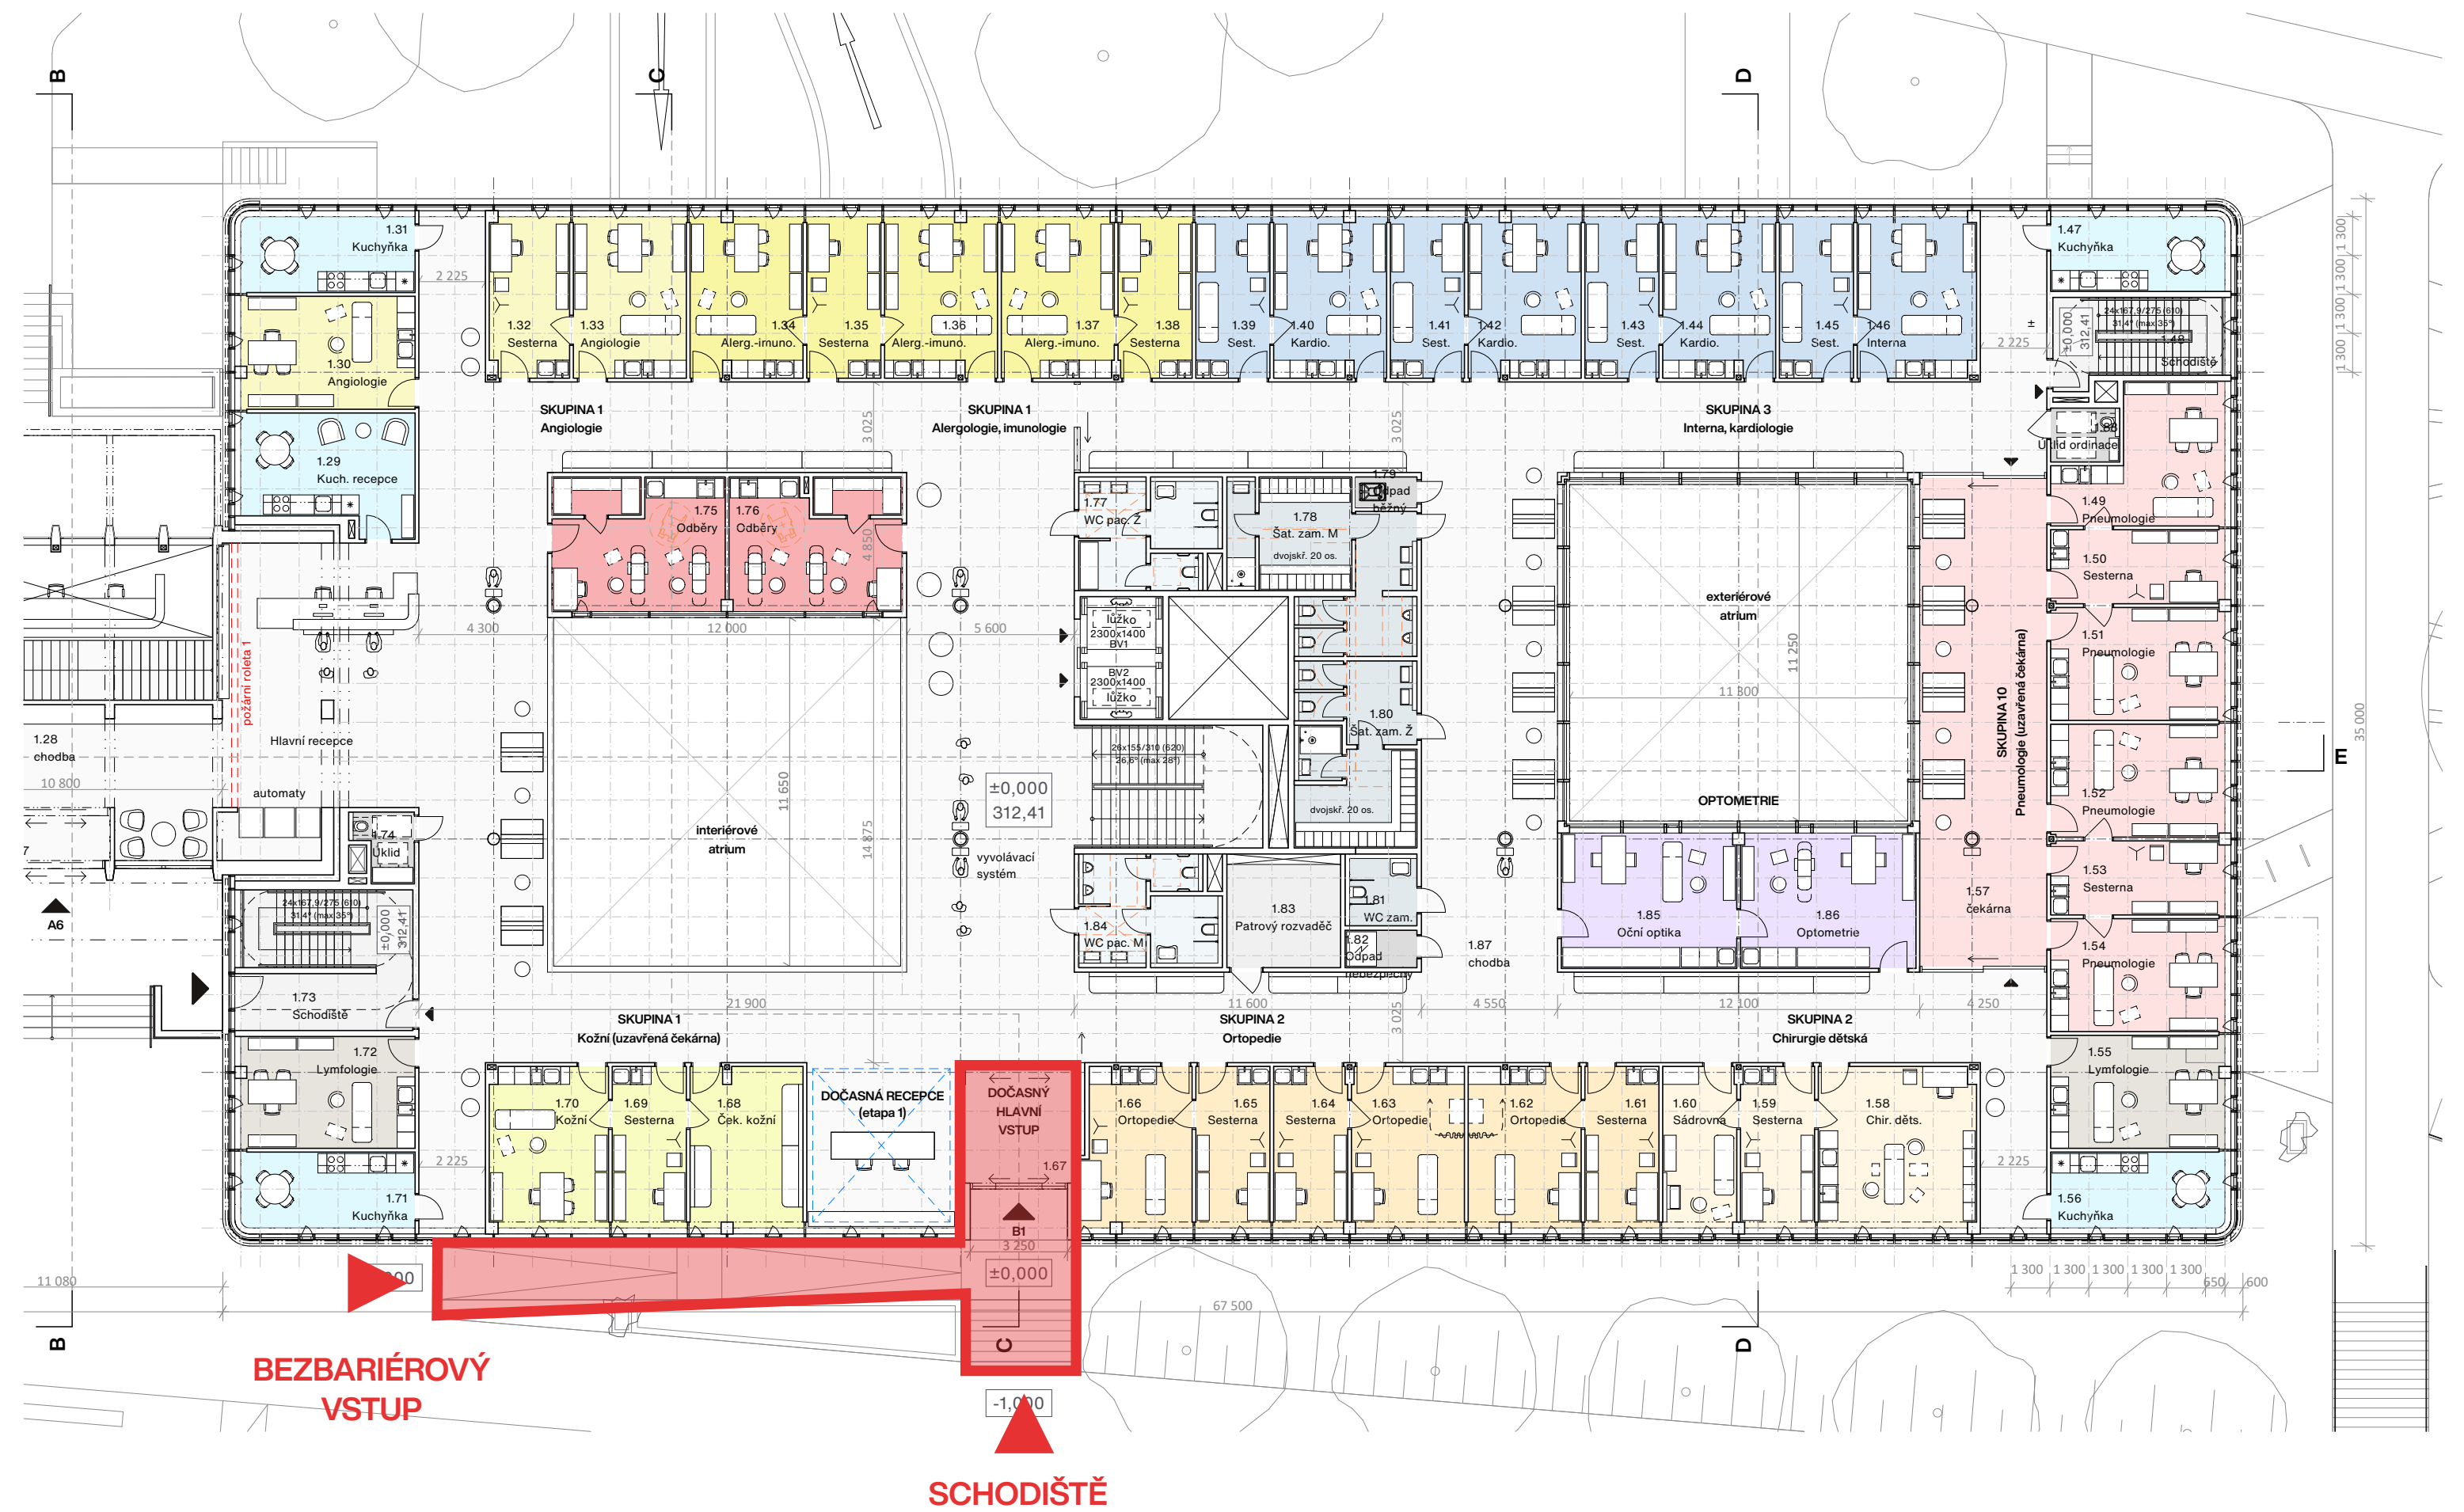

BUDOVA B
Půdorys 1. NP



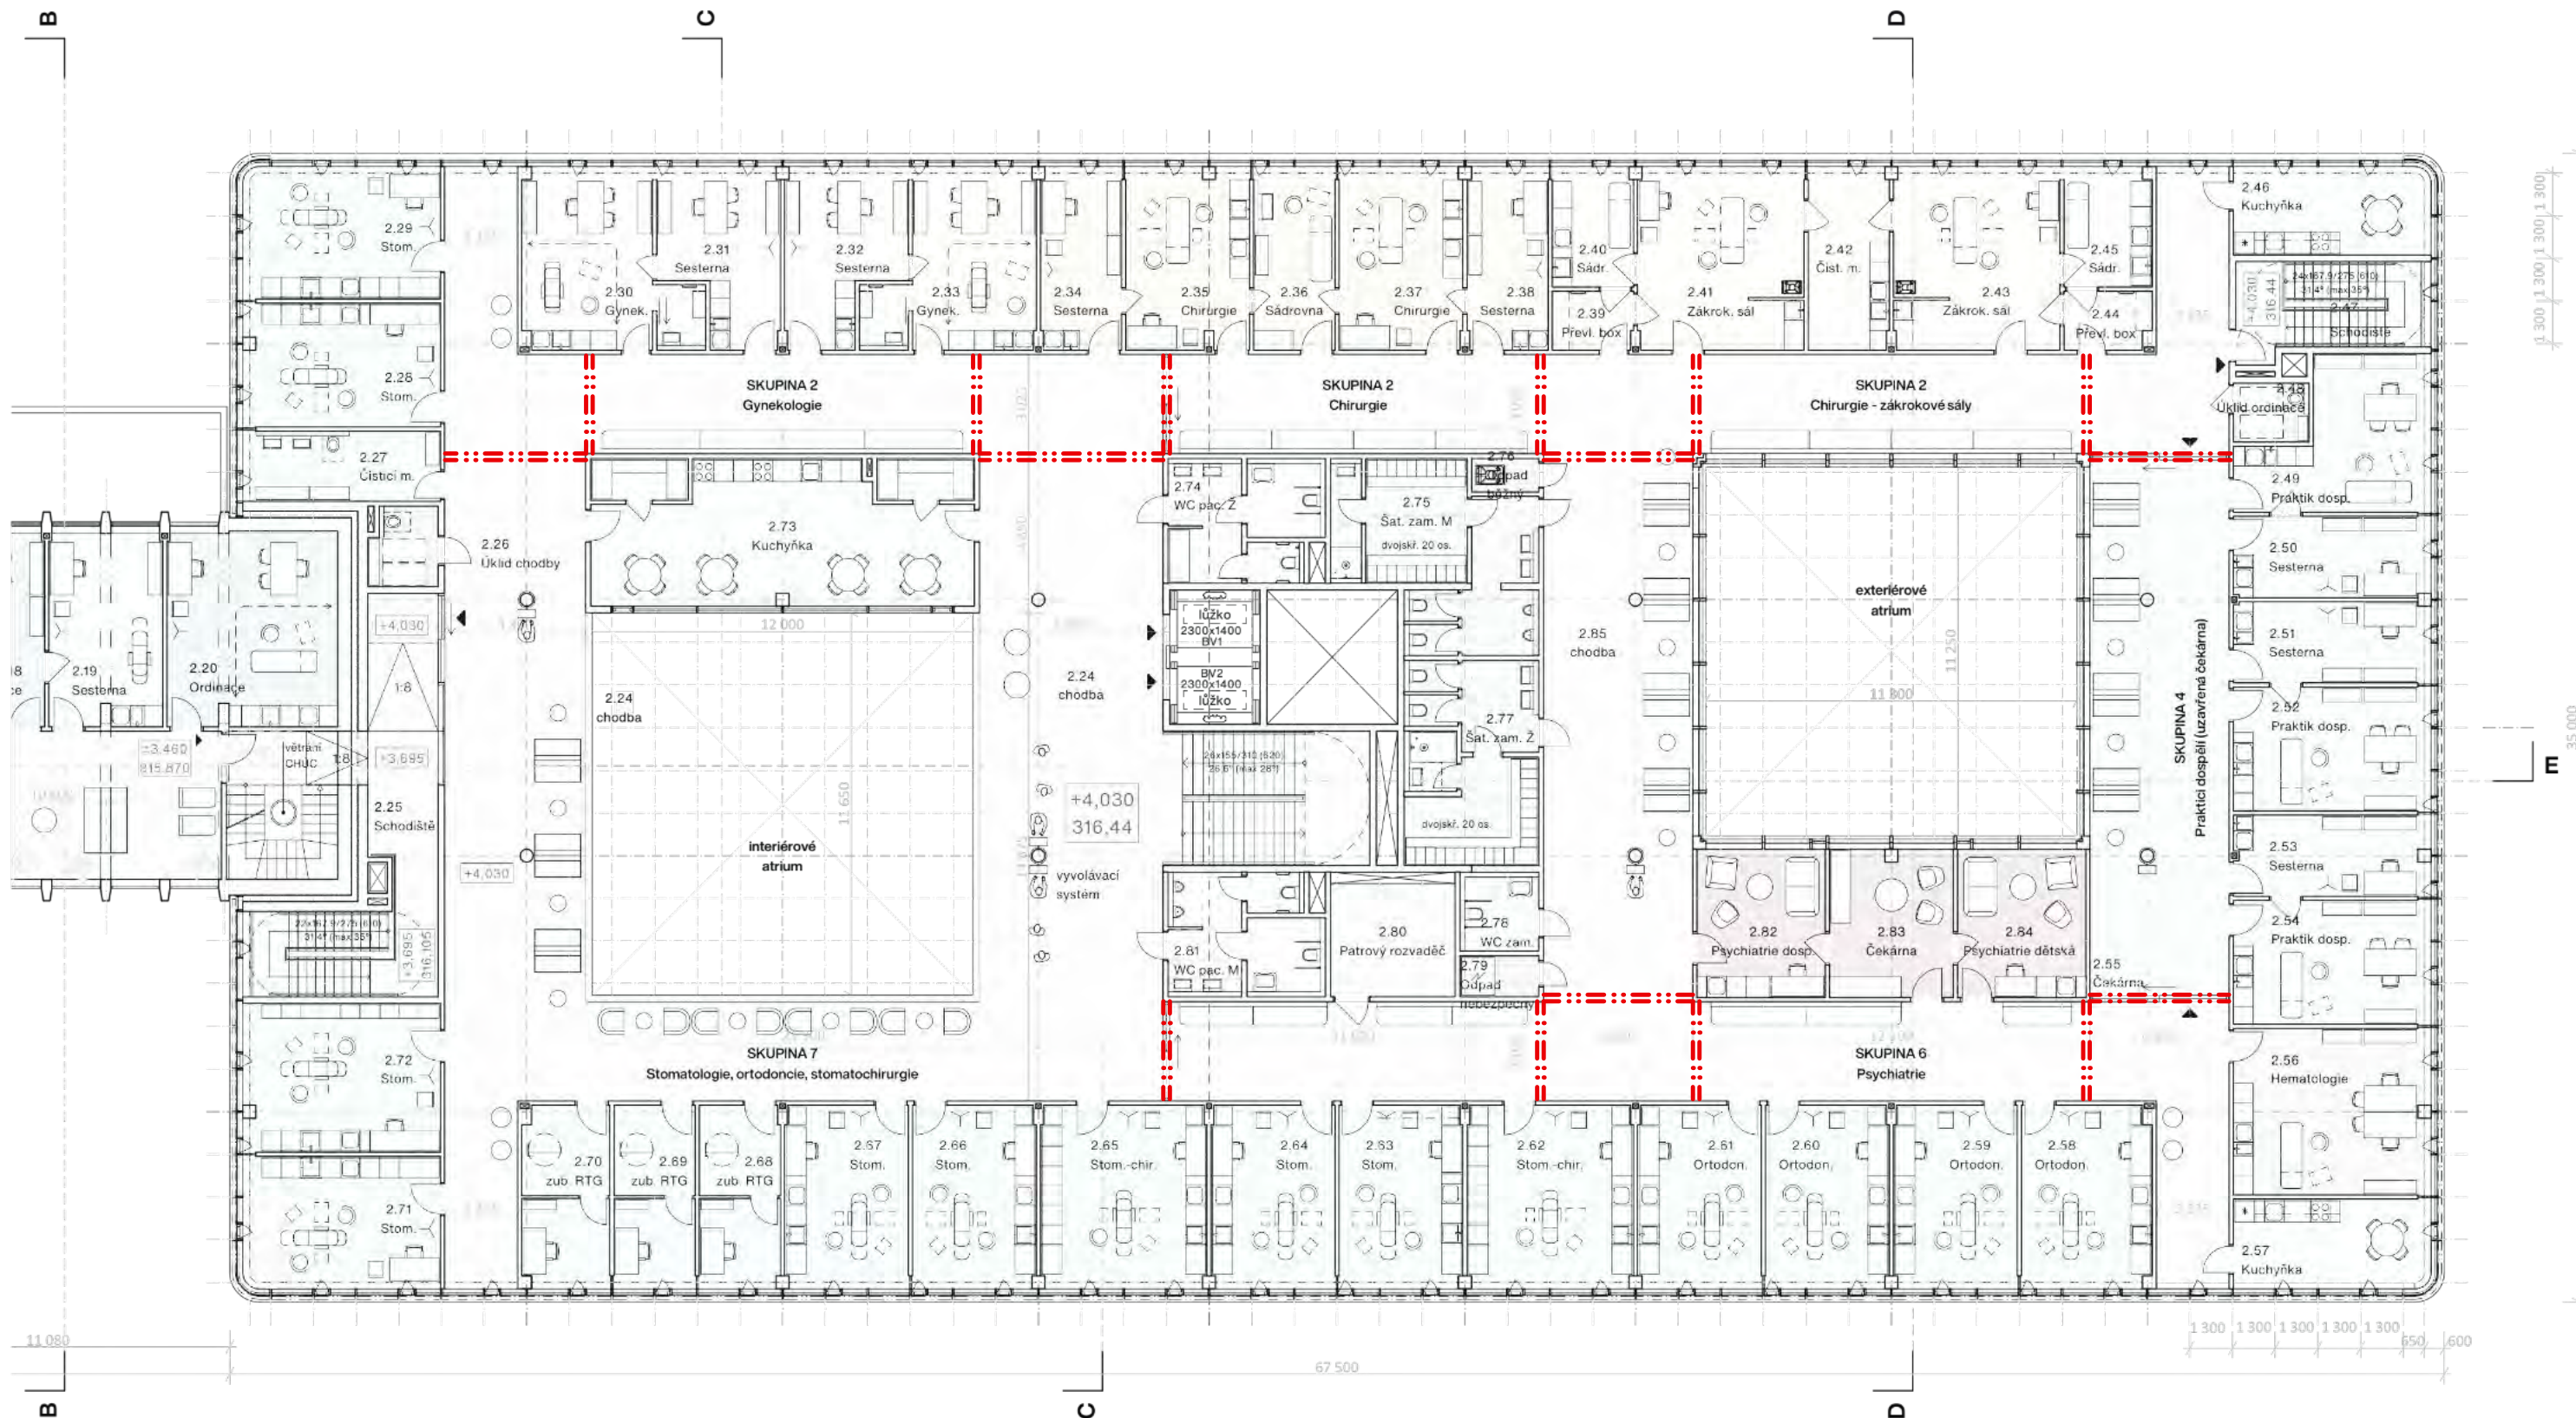

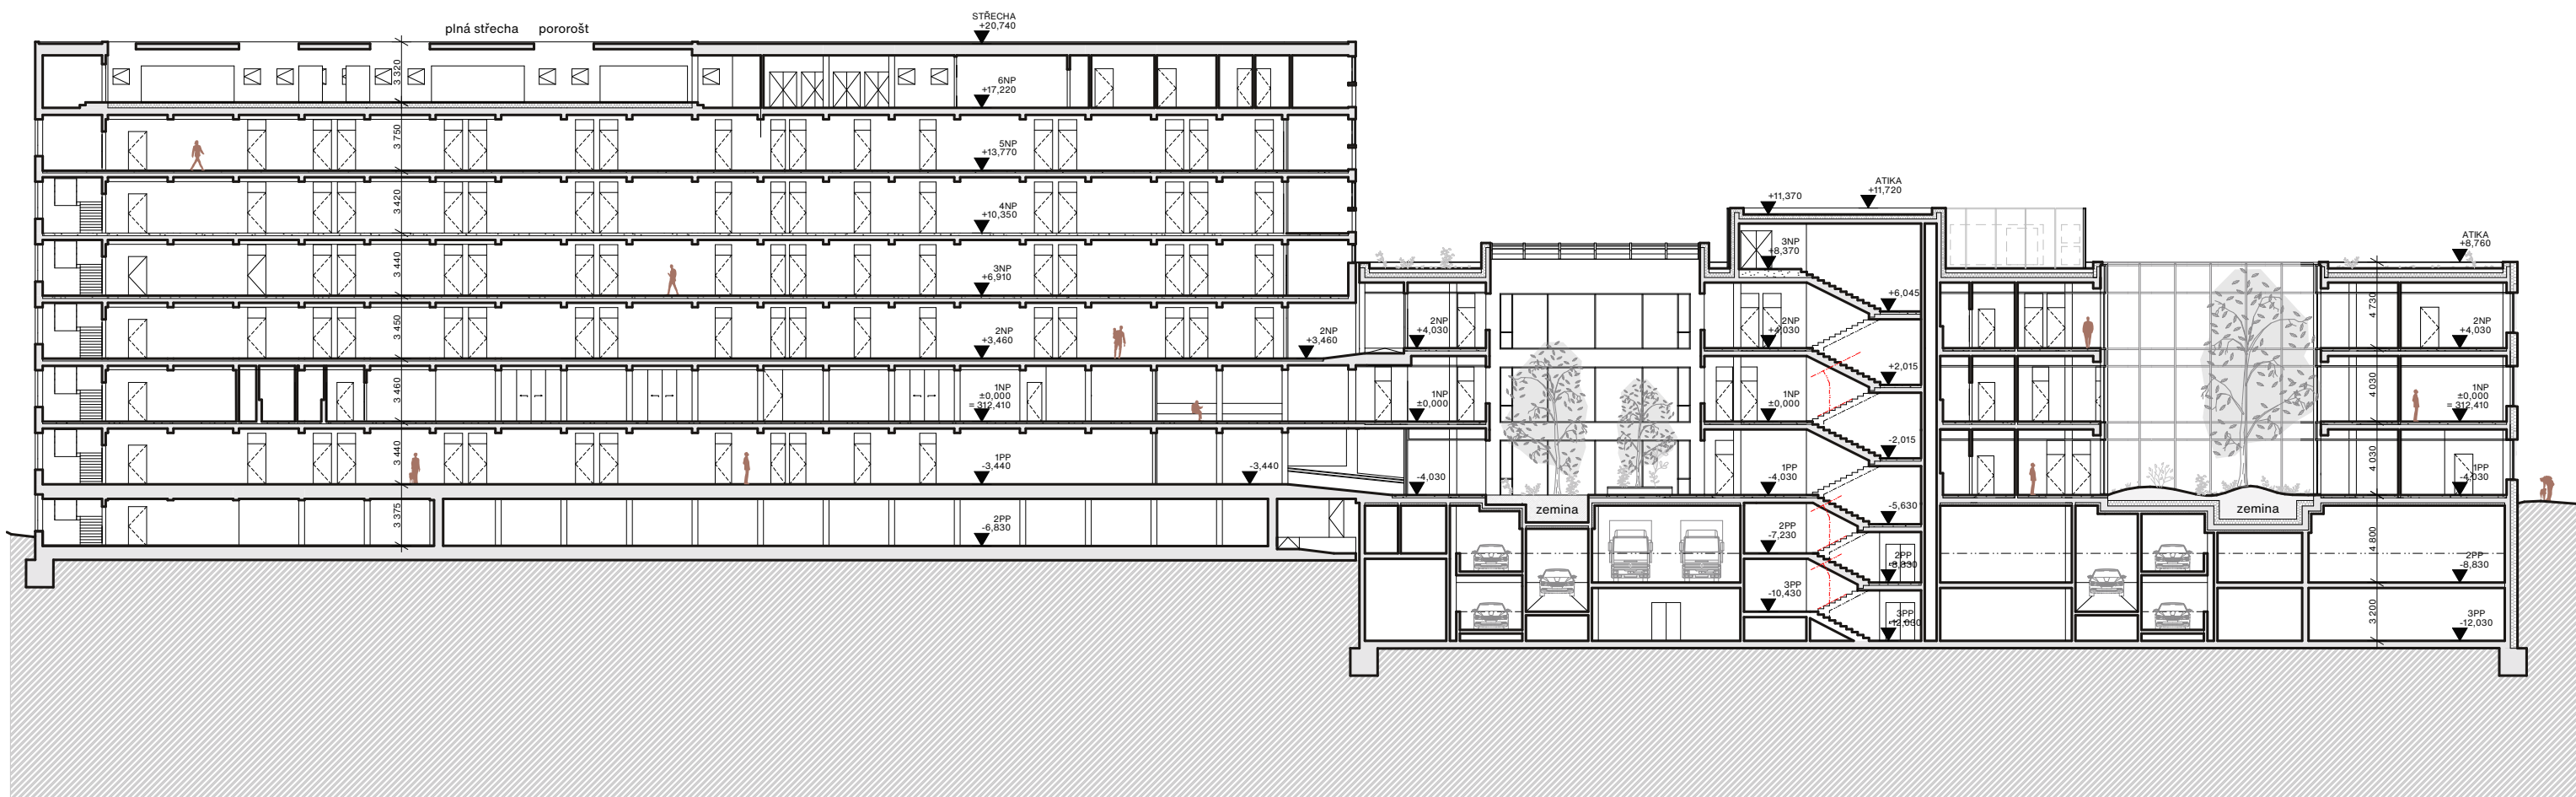

BUDOVA A+B
ŘEZ E-E - podélný




	kamenná dlažba		betonová zatravněovací dlažba		štěpka		keře		kácený strom
	pražská mozaika		beton		parkový trávník		stávající strom		lavička / koš
	betonová dlažba		pryž		trvalkový záhon		nový strom		stojan na kola / lampa




pískoviště




věž se skluzavkou

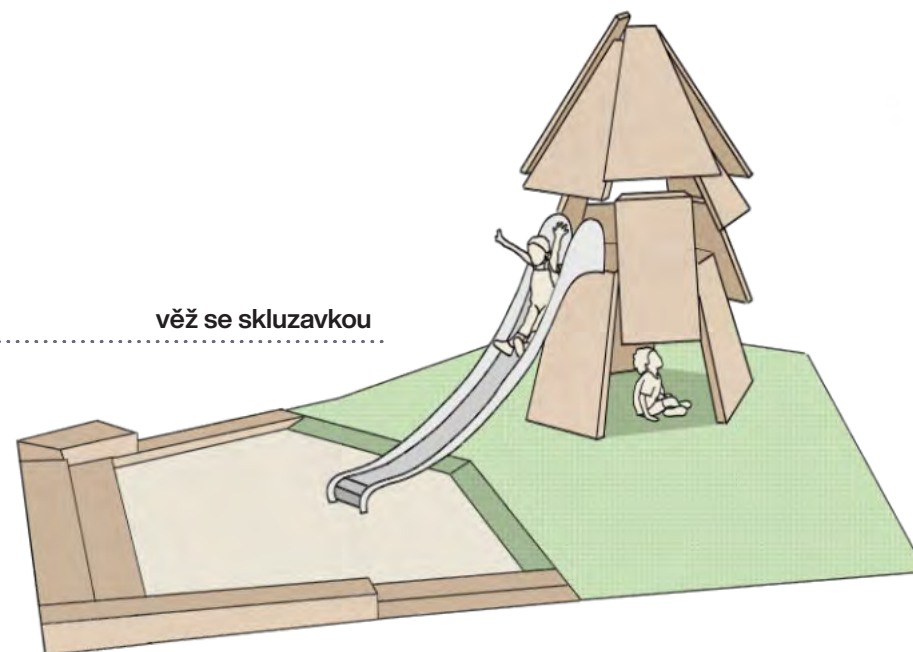


les z kulatiny s
hamakami

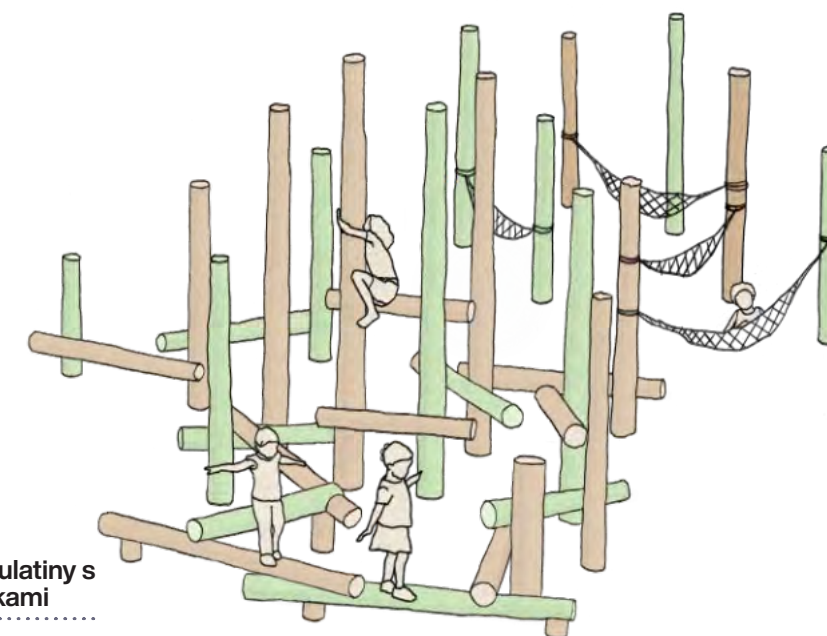

kopce s tunelem, chyty a lany

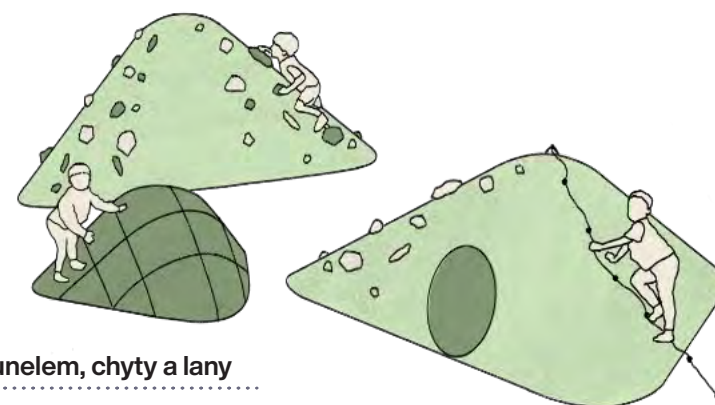

dřevěný lem záhonu se
stromem k sezení

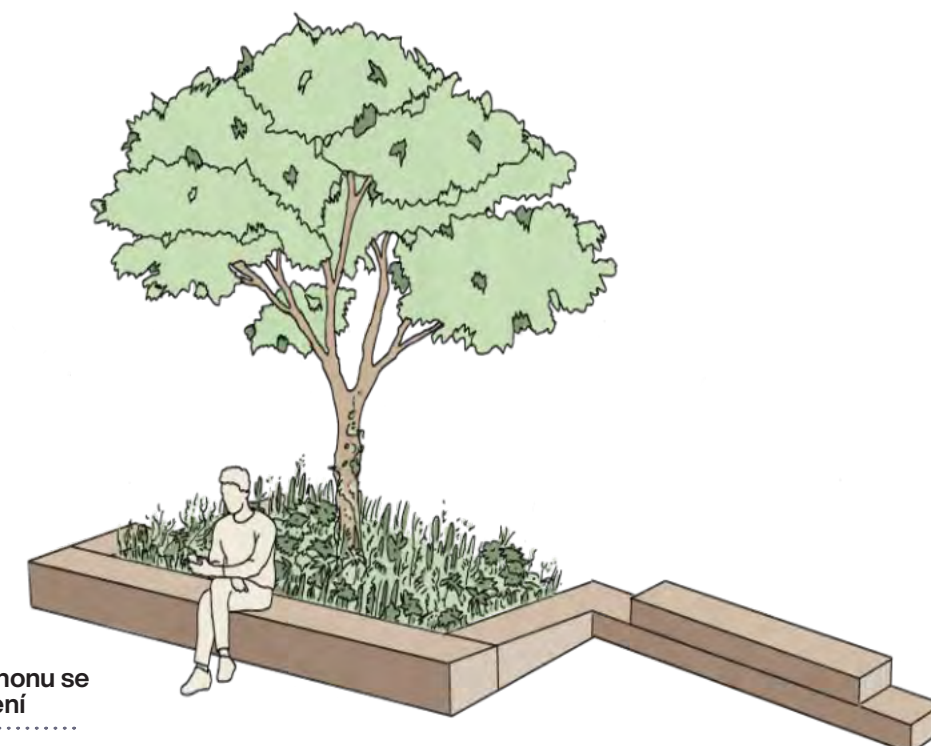


1:150

Landscape
Dětské hřiště

OVH

VENKOVNÍ ATRIUM

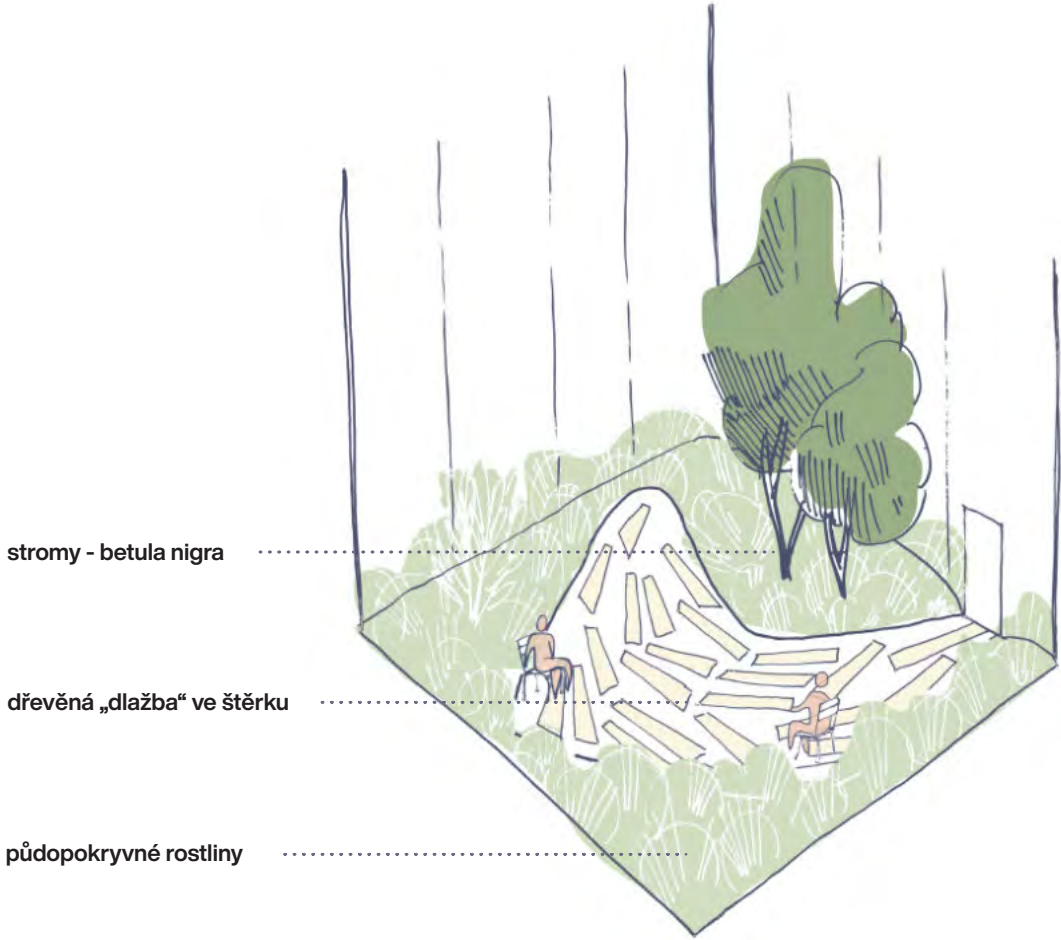


reference venkovního atrie, dřevěná dlažba, stromy, rostliny a přenosný mobiliář



Aruncus vulgaris



Omphalodes verna

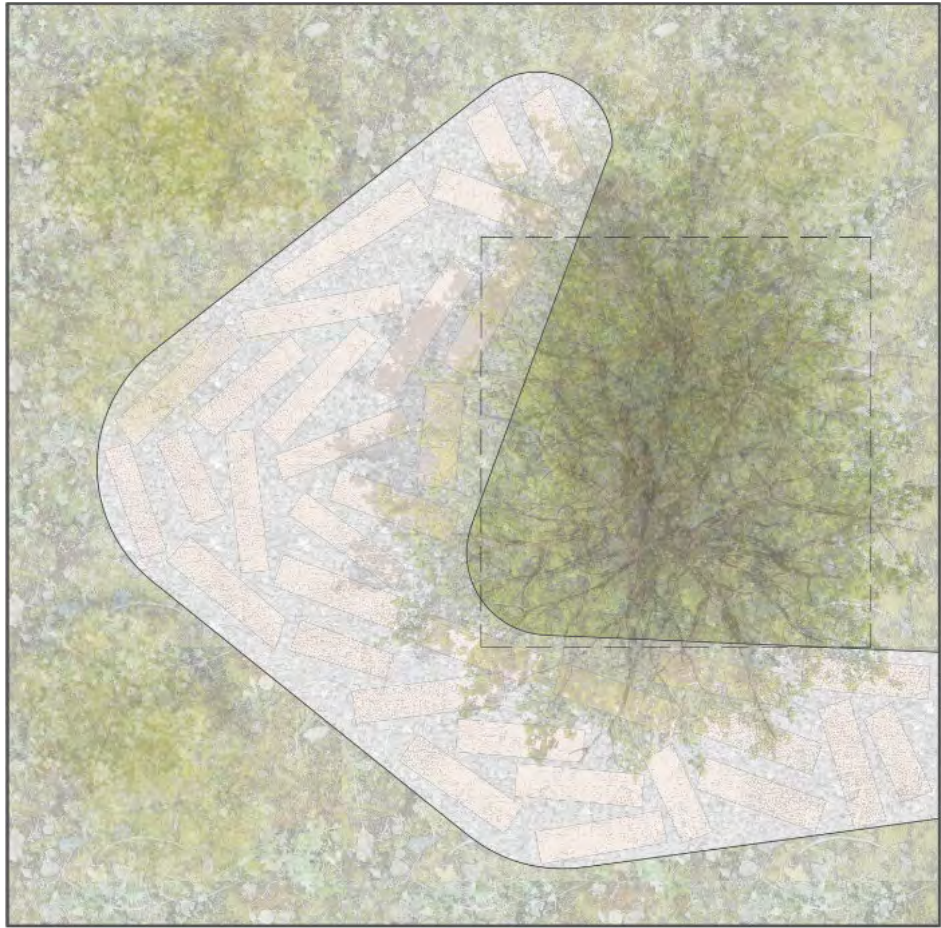

1:100



reference venkovního atrie, dřevěná dlažba, stromy, rostliny a přenosný mobiliář



Kapradiny



Helleborus viridis



reference záhonu se stromem




bucida buceras shady lady



reference rostlin pro vyvýšený záhon



reference rostlin pro vyvýšený záhon

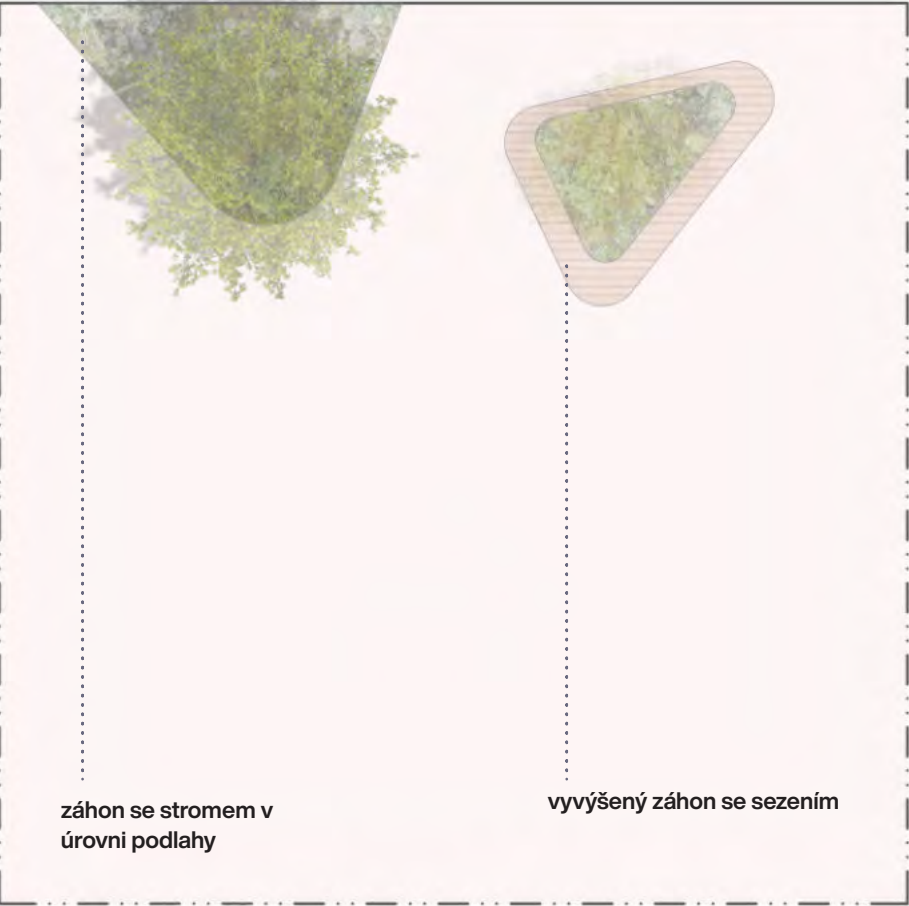

záhon se stromem v úrovni podlahy

vyvýšený záhon se sezením

1:100



reference rostlin pod stromem



reference rostlin pod stromem



reference rostlin pod stromem



Přehledný a prosvětlený vnitřní prostor

Vnitřní atrium s prvky zeleně. Posluchárna v přízemí.



Snadná orientace

Hlavní recepce v propojení budov A a B



Logické návaznosti

Hlavní recepce, centrální odběry, výtahy - vše v dosahu



Bezbariérové propojení obou budov

Vypořádání se s výškovými rozdíly pomocí ramp, schodů a výtahů



Pohodlný pohyb po budově

Vertikální komunikační jádro s hlavním schodištěm a lůžkovými výtahy.
Velkorysý předprostor pro přehlednou orientaci.



Dětský svět

Dětské oddělení s přímým napojením na exteriérové atrium s možností vystoupit ven na vzduch.



Rekonstrukce s respektem

Začlenění technologických prvků, se kterými původní návrh interiéru od Richarda Podzemného nepočítal.

A

Dívka s chlapcem hrající si s míčem

Autor: V. Ducháčková (1962)



Umělecké prvky
Stávající

B

Matka s dospívajícím chlapcem

Autor: J. Jiříkovský (1962)



C

Dívka s chlapcem hrající si s loďkou

Autor: V. Ducháčková (1962)




D

Krystalizující zdraví

Autor: A. Podzemná–Suchardová; L.

Těhník

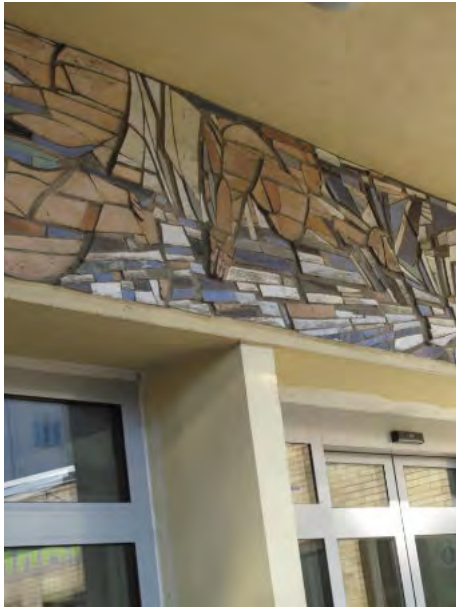

E

Betonové panely s reliéfní výzdobou

Autor: K. Hladík



F, H

Umělecké prvky v interiérovém a

exteriérovém atriu

Reference z nové dětské nemocnice v

Curychu (Kinderspital Zürich od architektů

Herzog & de Meuron)





F

Lehký umělecký prvek zavěšený v interiérovém atriu

Lehký prvek je zavěšený v atriu tak, aby


neblokoval přístup světla. Zde je jako reference použit lehký drátěný objekt jako kompoziční protiklad k zeleni na dně atria.

Přesné zadání bude specifikováno v dalším stupni projektu.

**Umělecké prvky
Nově navržené**



Vizualizace komunikačního a hygienického bloku

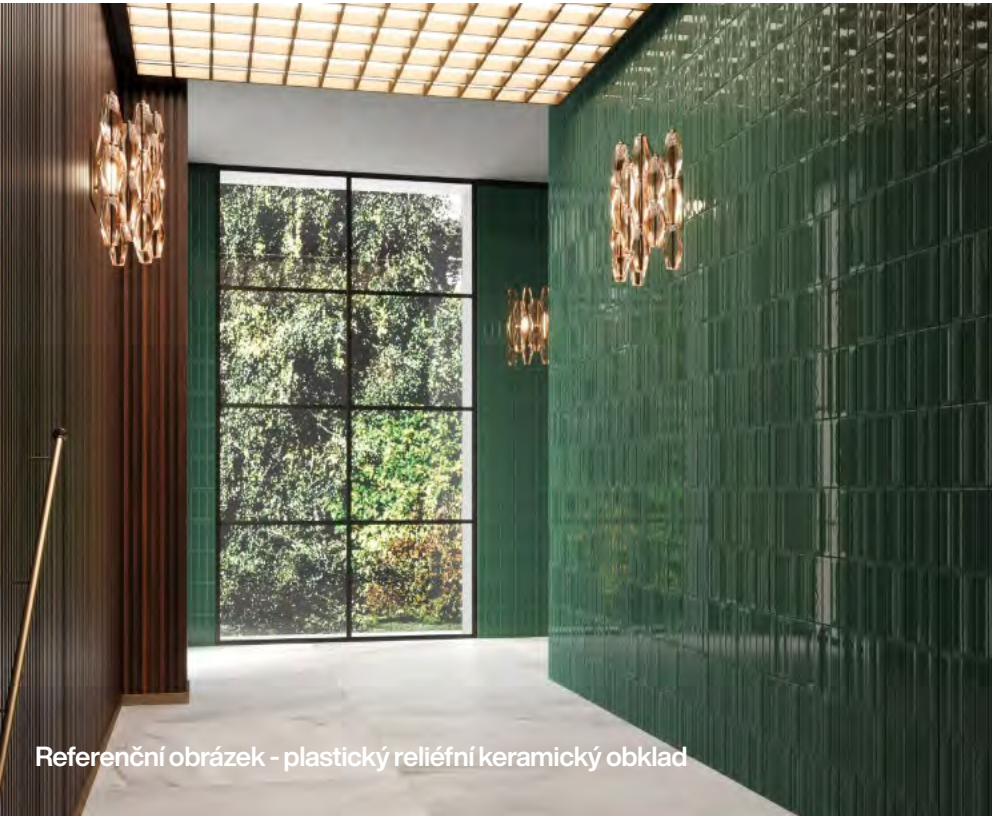

Referenční obrázek - plastický reliéfní keramický obklad

G

Umělecky zpracovaný keramický obklad komunikačního a hygienického bloku

Pro blok uprostřed dispozice budovy B navržen „těžký“ umělecký prvek pevně

spojený s domem podobně jako mozaika nad hlavním vchodem v budově A. Použit reliéfní/plastický keramický obklad. Schodiště zpracované v podobném duchu. Zelená podobně jak na fasádě doplňující zeleň v



H

Sochy/plastiky v exteriérovém atriu

Do exteriérového atria, pojatého jako klidná zelená oáza/kus lesa/zenová zahrada je navržen umělecký prvek spojený se zemí,

jakoby ze země vyrůstající. Zde jako příklad použity houby v nadživotní velikosti (keramické/skleněné apod.) - fantazii podněcující téma v sousedství čekárny dětského oddělení. Přesné zadání bude

Kompletní výměna vnější části nosné konstrukce budovy A

Nahrazení nosných sloupů prefabrikáty


Zateplení obálky budovy

Zachování stávajícího vzhledu


Tenká spára mezi segmenty sloupů








BUDOVA A
REKONSTRUKCE OBVODOVÉHO SLOUPU - VAR I - PREFABRIKÁT

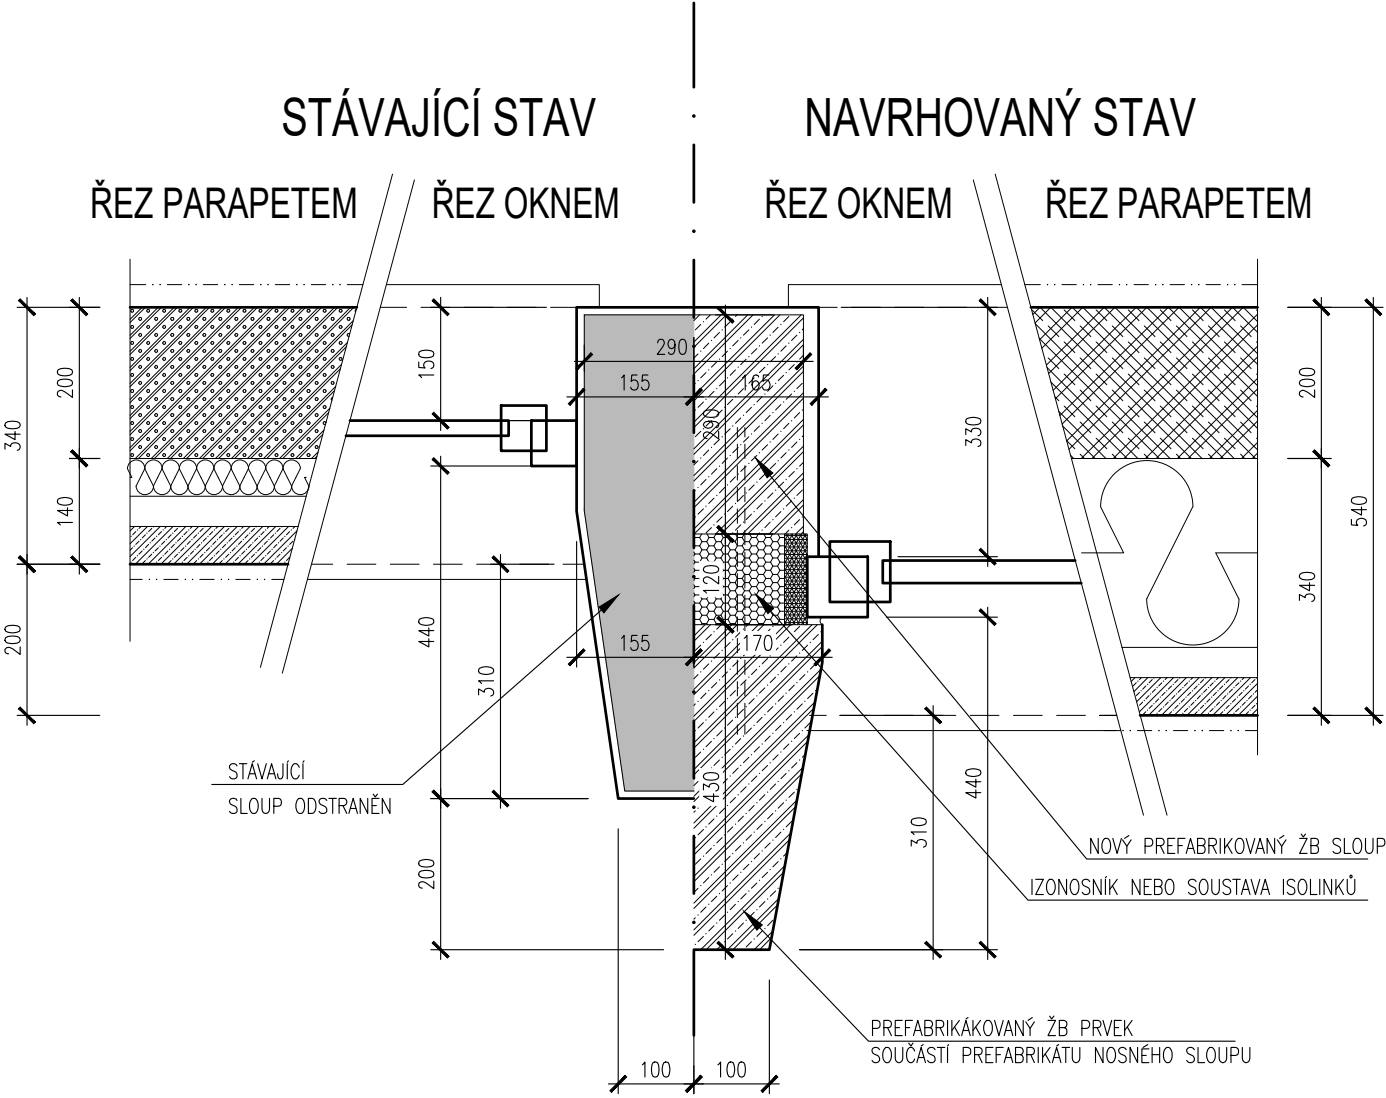


BUDOVA A
REKONSTRUKCE OBVODOVÉHO SLOUPU - VAR II - OBKLAD

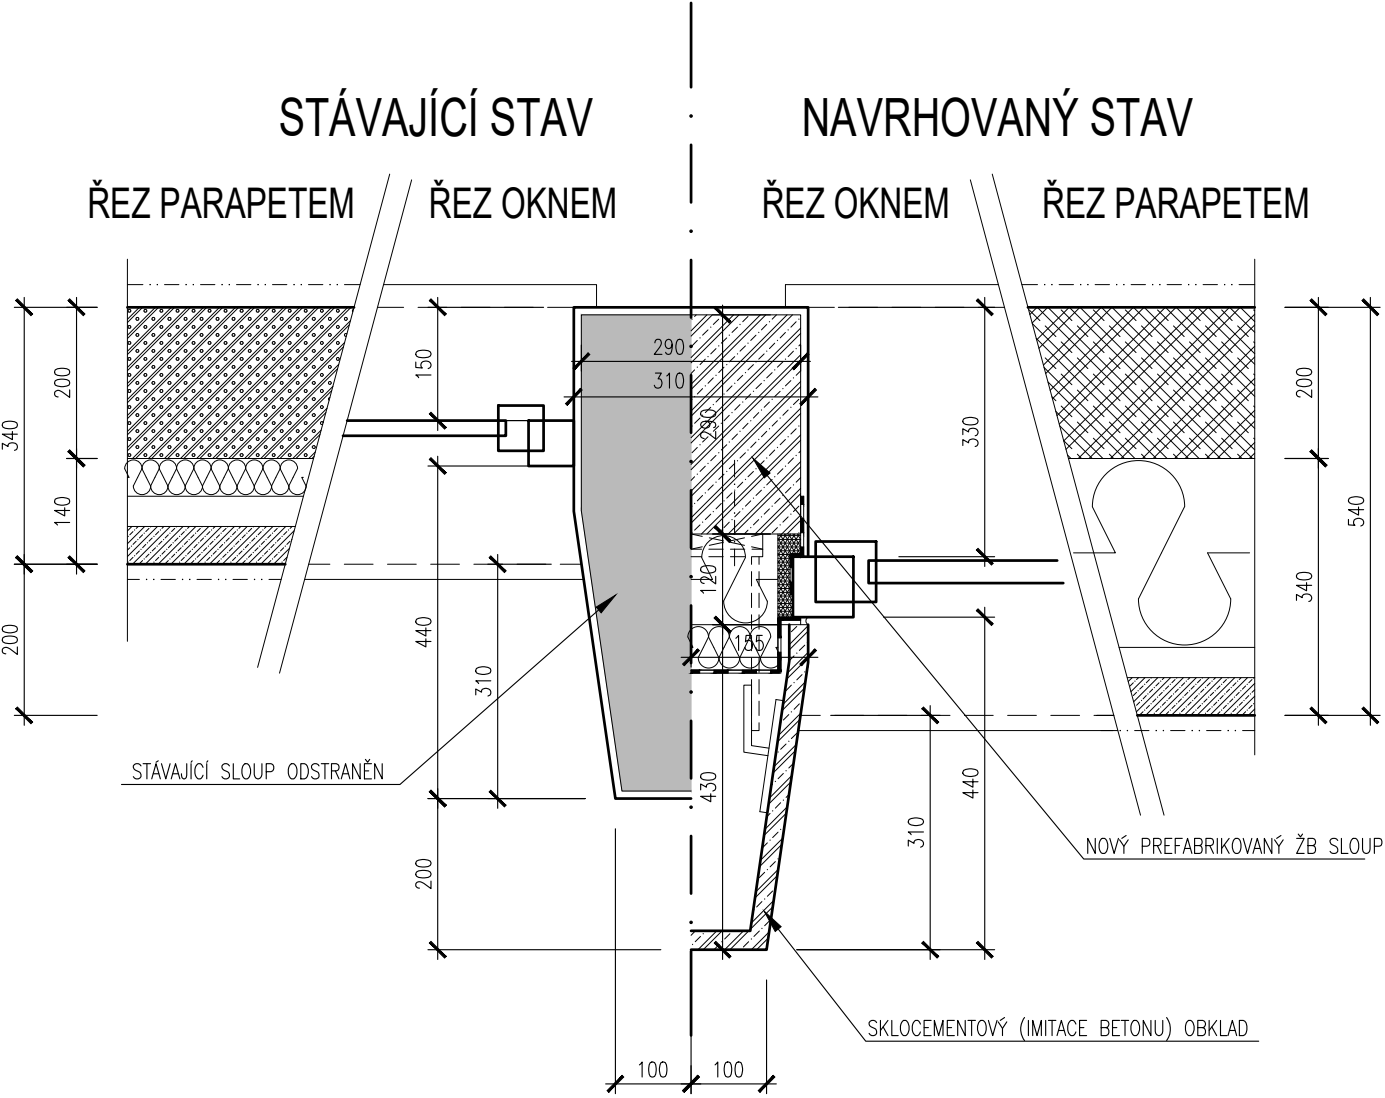

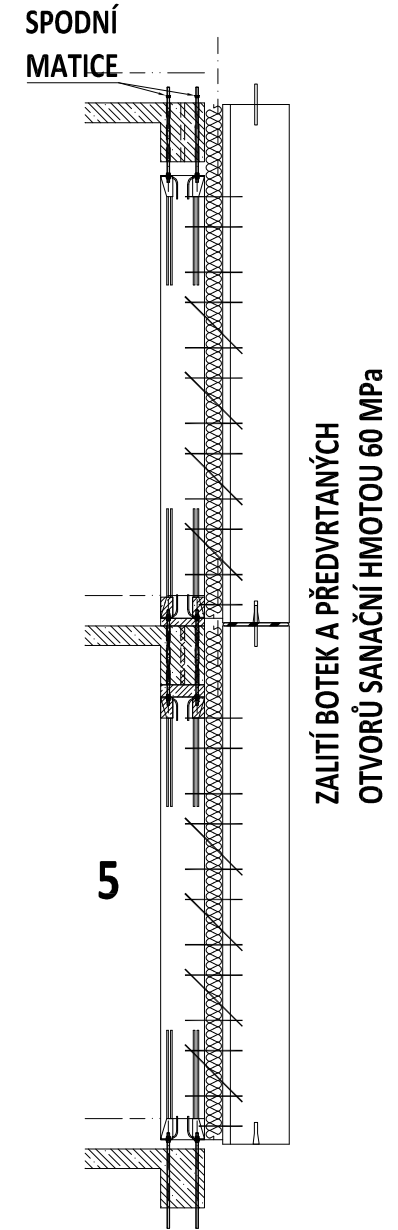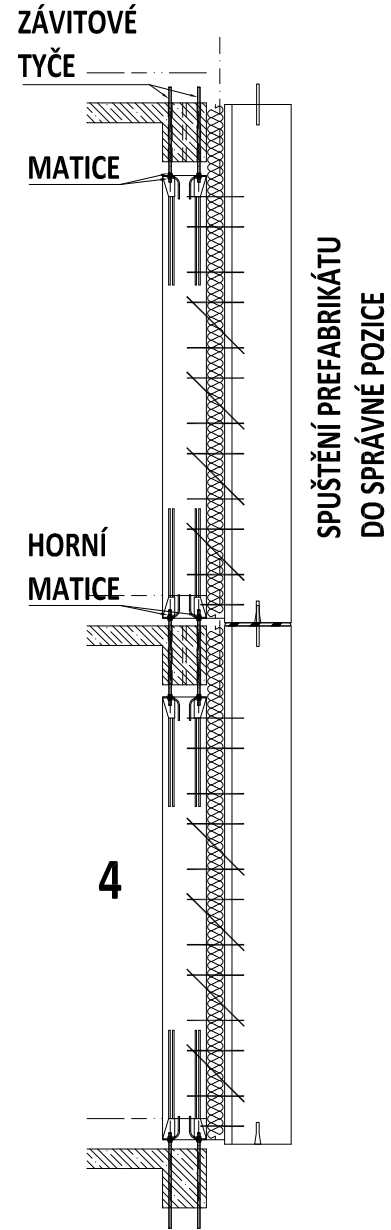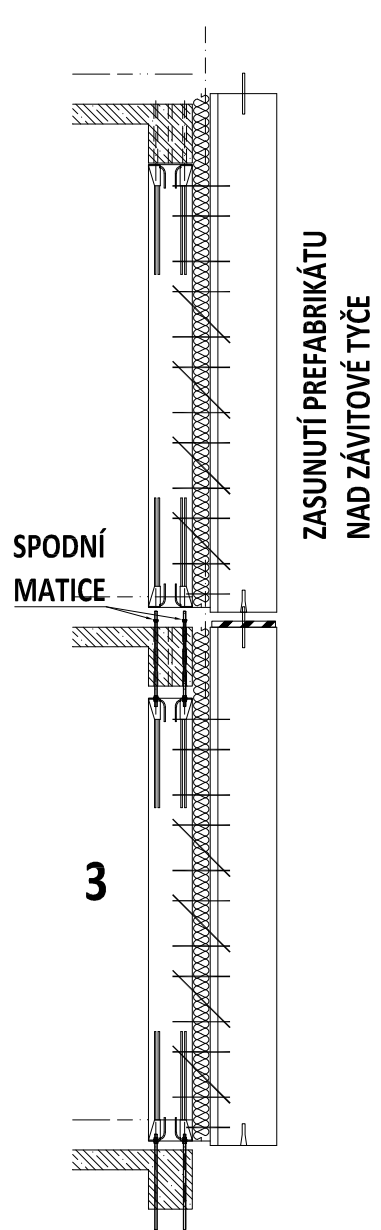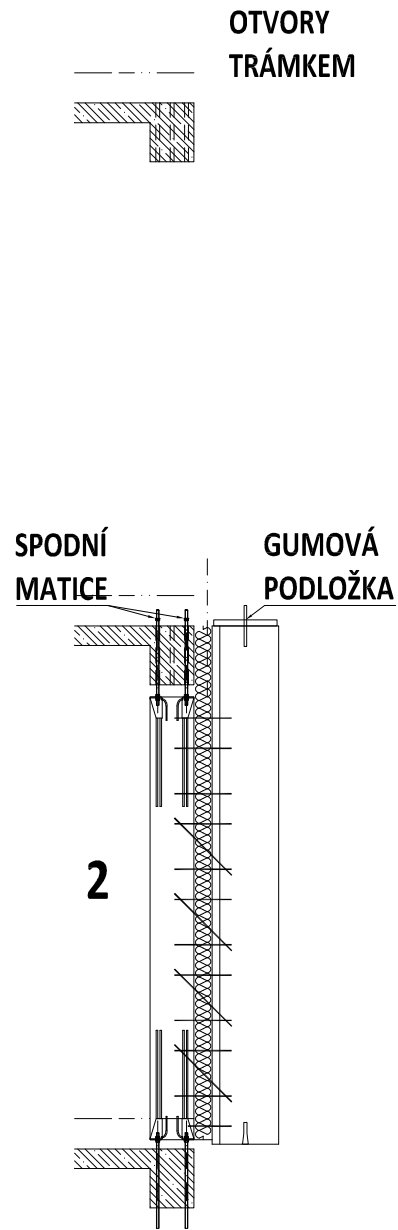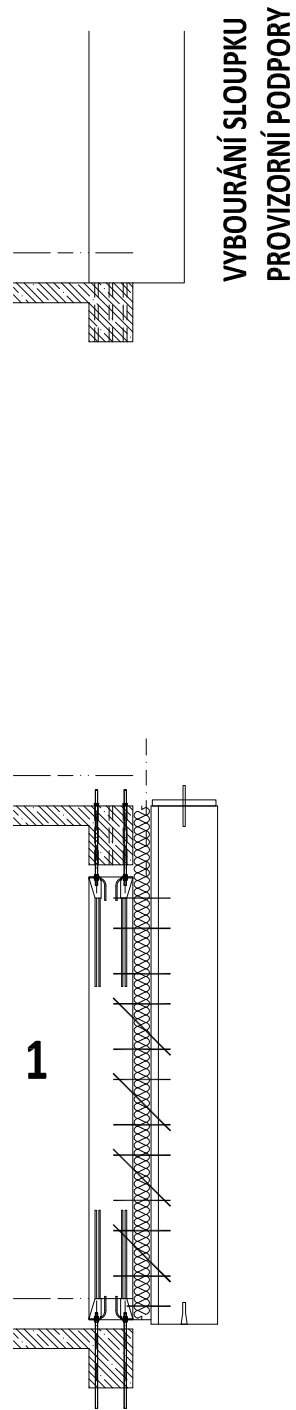

BUDOVA A - REKONSTRUKCE

ZDROJ VYTÁPĚNÍ A CHLAZENÍ - TEPELNÁ ČERPADLA, DOPLŇKOVÉ CHLAZENÍ - BLOKOVÉ CHLADÍČÍ JEDNOTKY
ORDINACE: VYTÁPĚNÍ A CHLAZENÍ - TOPNĚCHLADÍČÍ PODHLED
ČEKÁRNA: VYTÁPĚNÍ - PODLAHOVÉ (DYNAMICKÁ ÚPRAVA TEPLoty POMOCÍ VZT), CHLAZENÍ - FAINCOIL

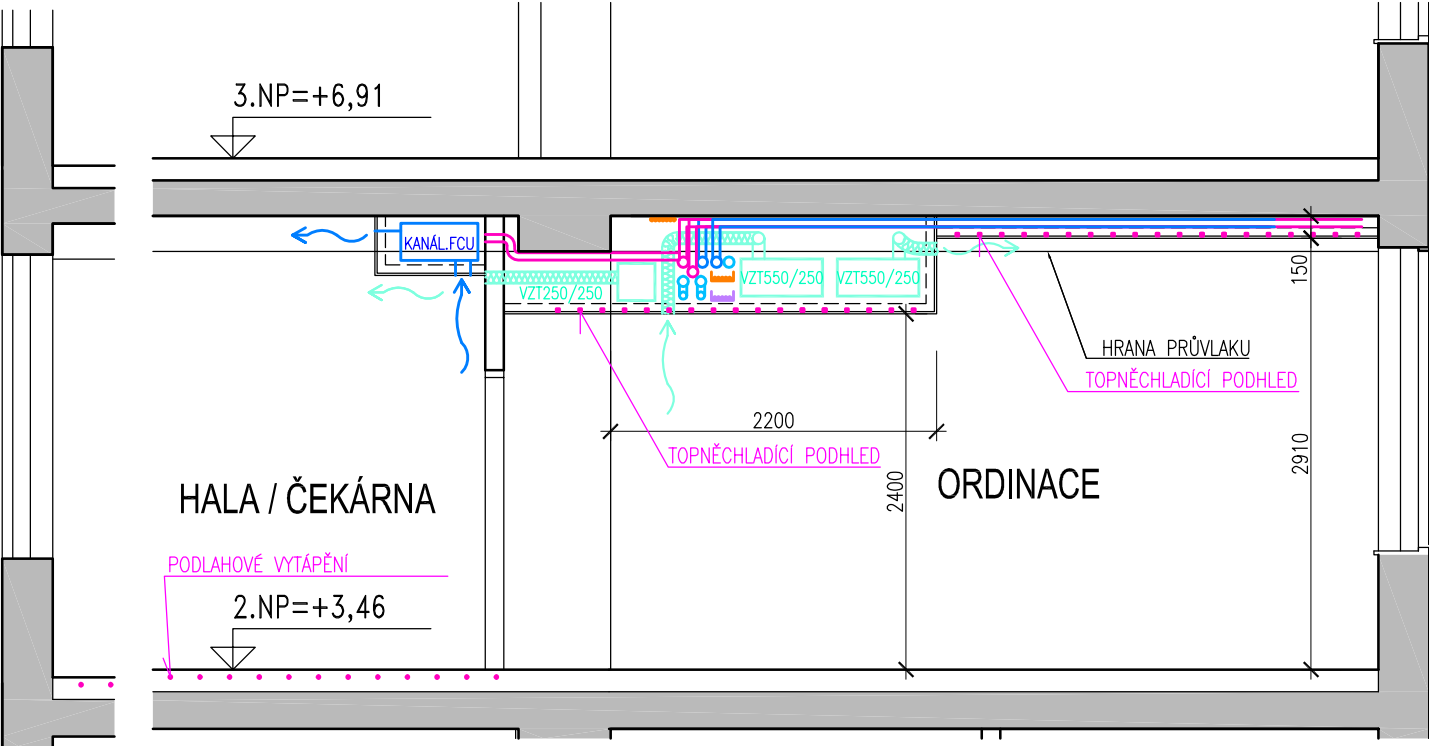

BUDOVA B - PŘÍSTAVBA

ZDROJ VYTÁPĚNÍ A CHLAZENÍ - TEPELNÁ ČERPADLA, DOPLŇKOVÉ CHLAZENÍ - BLOKOVÉ CHLADÍČÍ JEDNOTKY
ORDINACE: VYTÁPĚNÍ A CHLAZENÍ - TOPNĚCHLADÍČÍ PODHLED
ČEKÁRNA: VYTÁPĚNÍ - PODLAHOVÉ (DYNAMICKÁ ÚPRAVA TEPLoty POMOCÍ VZT), CHLAZENÍ - KAZETOVÝ FAINCOIL

