

OBALOVÁ KŘIVKA - COUVÁNÍ DO GARÁŽE OD ULICE ROZDĚLOVSKÁ



OBALOVÁ KŘIVKA - COUVÁNÍ DO GARÁŽE OD ULICE THURNOVA



OBALOVÁ KŘIVKA - VJEZD DO GARÁŽE V PŘÍMÉM SMĚRU




OBALOVÁ KŘIVKA - VÝJEZD Z GARÁŽE V PŘÍMÉM SMĚRU



PLATNOST DOKUMENTACE

V	V	V
dne	dne	dne

SITUACE ŠIRŠÍCH VZTAHŮ

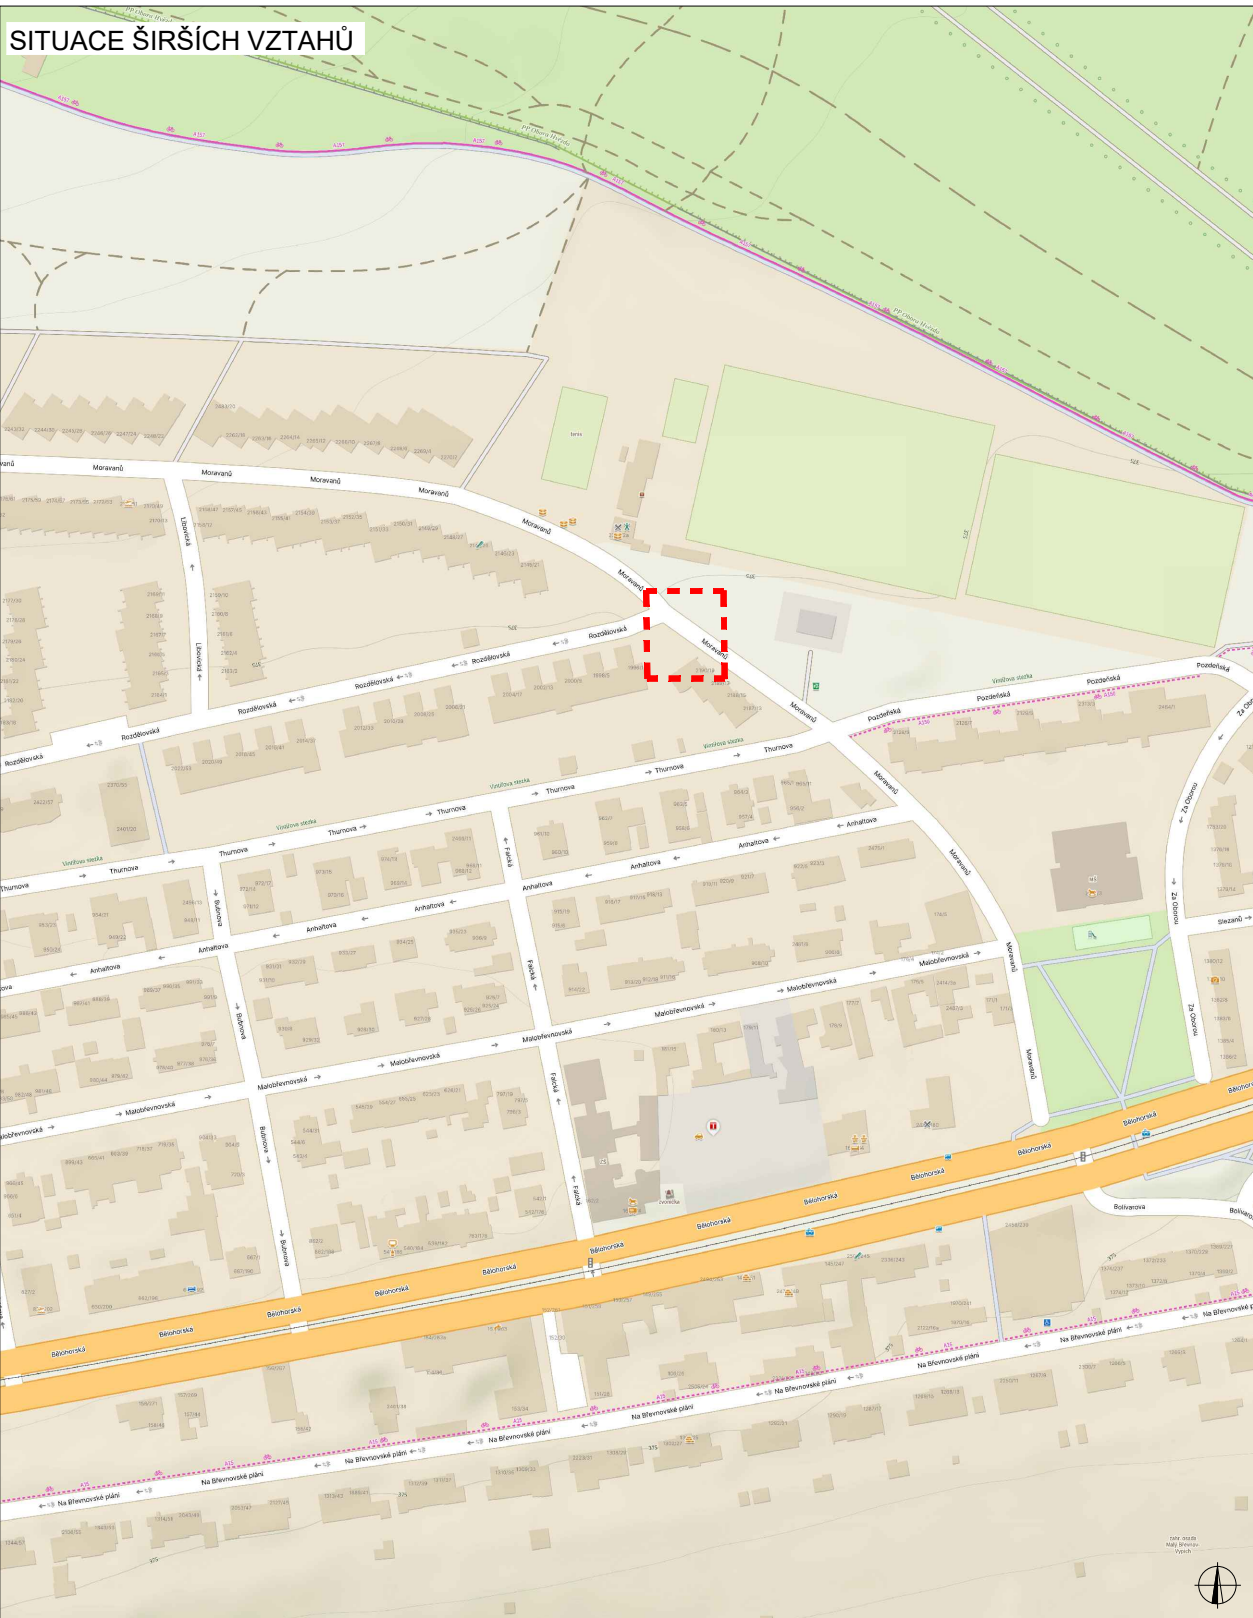


Místo:	Praha 6, Moravanů 2190/19	Formát:	420x820
Stavba / Akce:	obalové křivky - vjezd a výjezd z garáže	Datum:	08/2026
Popis:	RDS DIO - místní úprava komunikace	Příloha č.:	01

MÍSTNÍ ÚPRAVA KOMUNIKACE - NAVRHOVANÉ ŘEŠENÍ



PLATNOST DOKUMENTACE

V dne	V dne	V dne

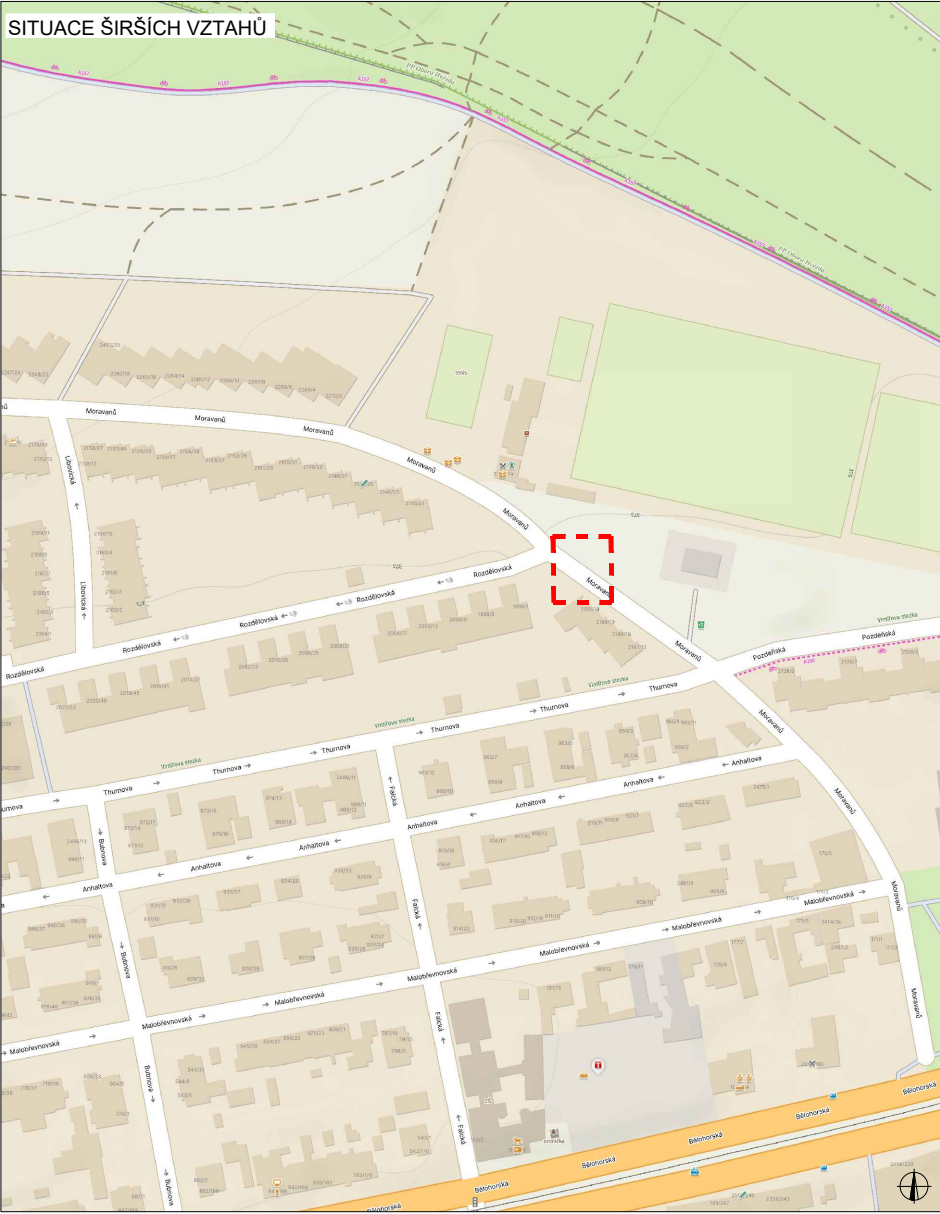

Místo: **Praha 6, Moravanů 2190/19**
Stavba / Akce: **obalové křivky - vjezd a výjezd z garáže**
Popis: **místní úprava komunikace**

Formát: **420x297**
Datum: **08/2026**
Příloha č.: **02**

