




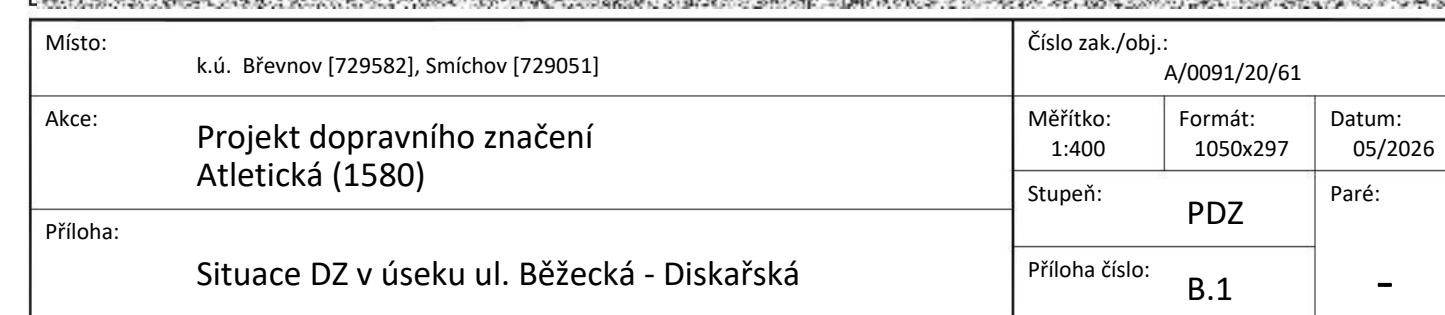


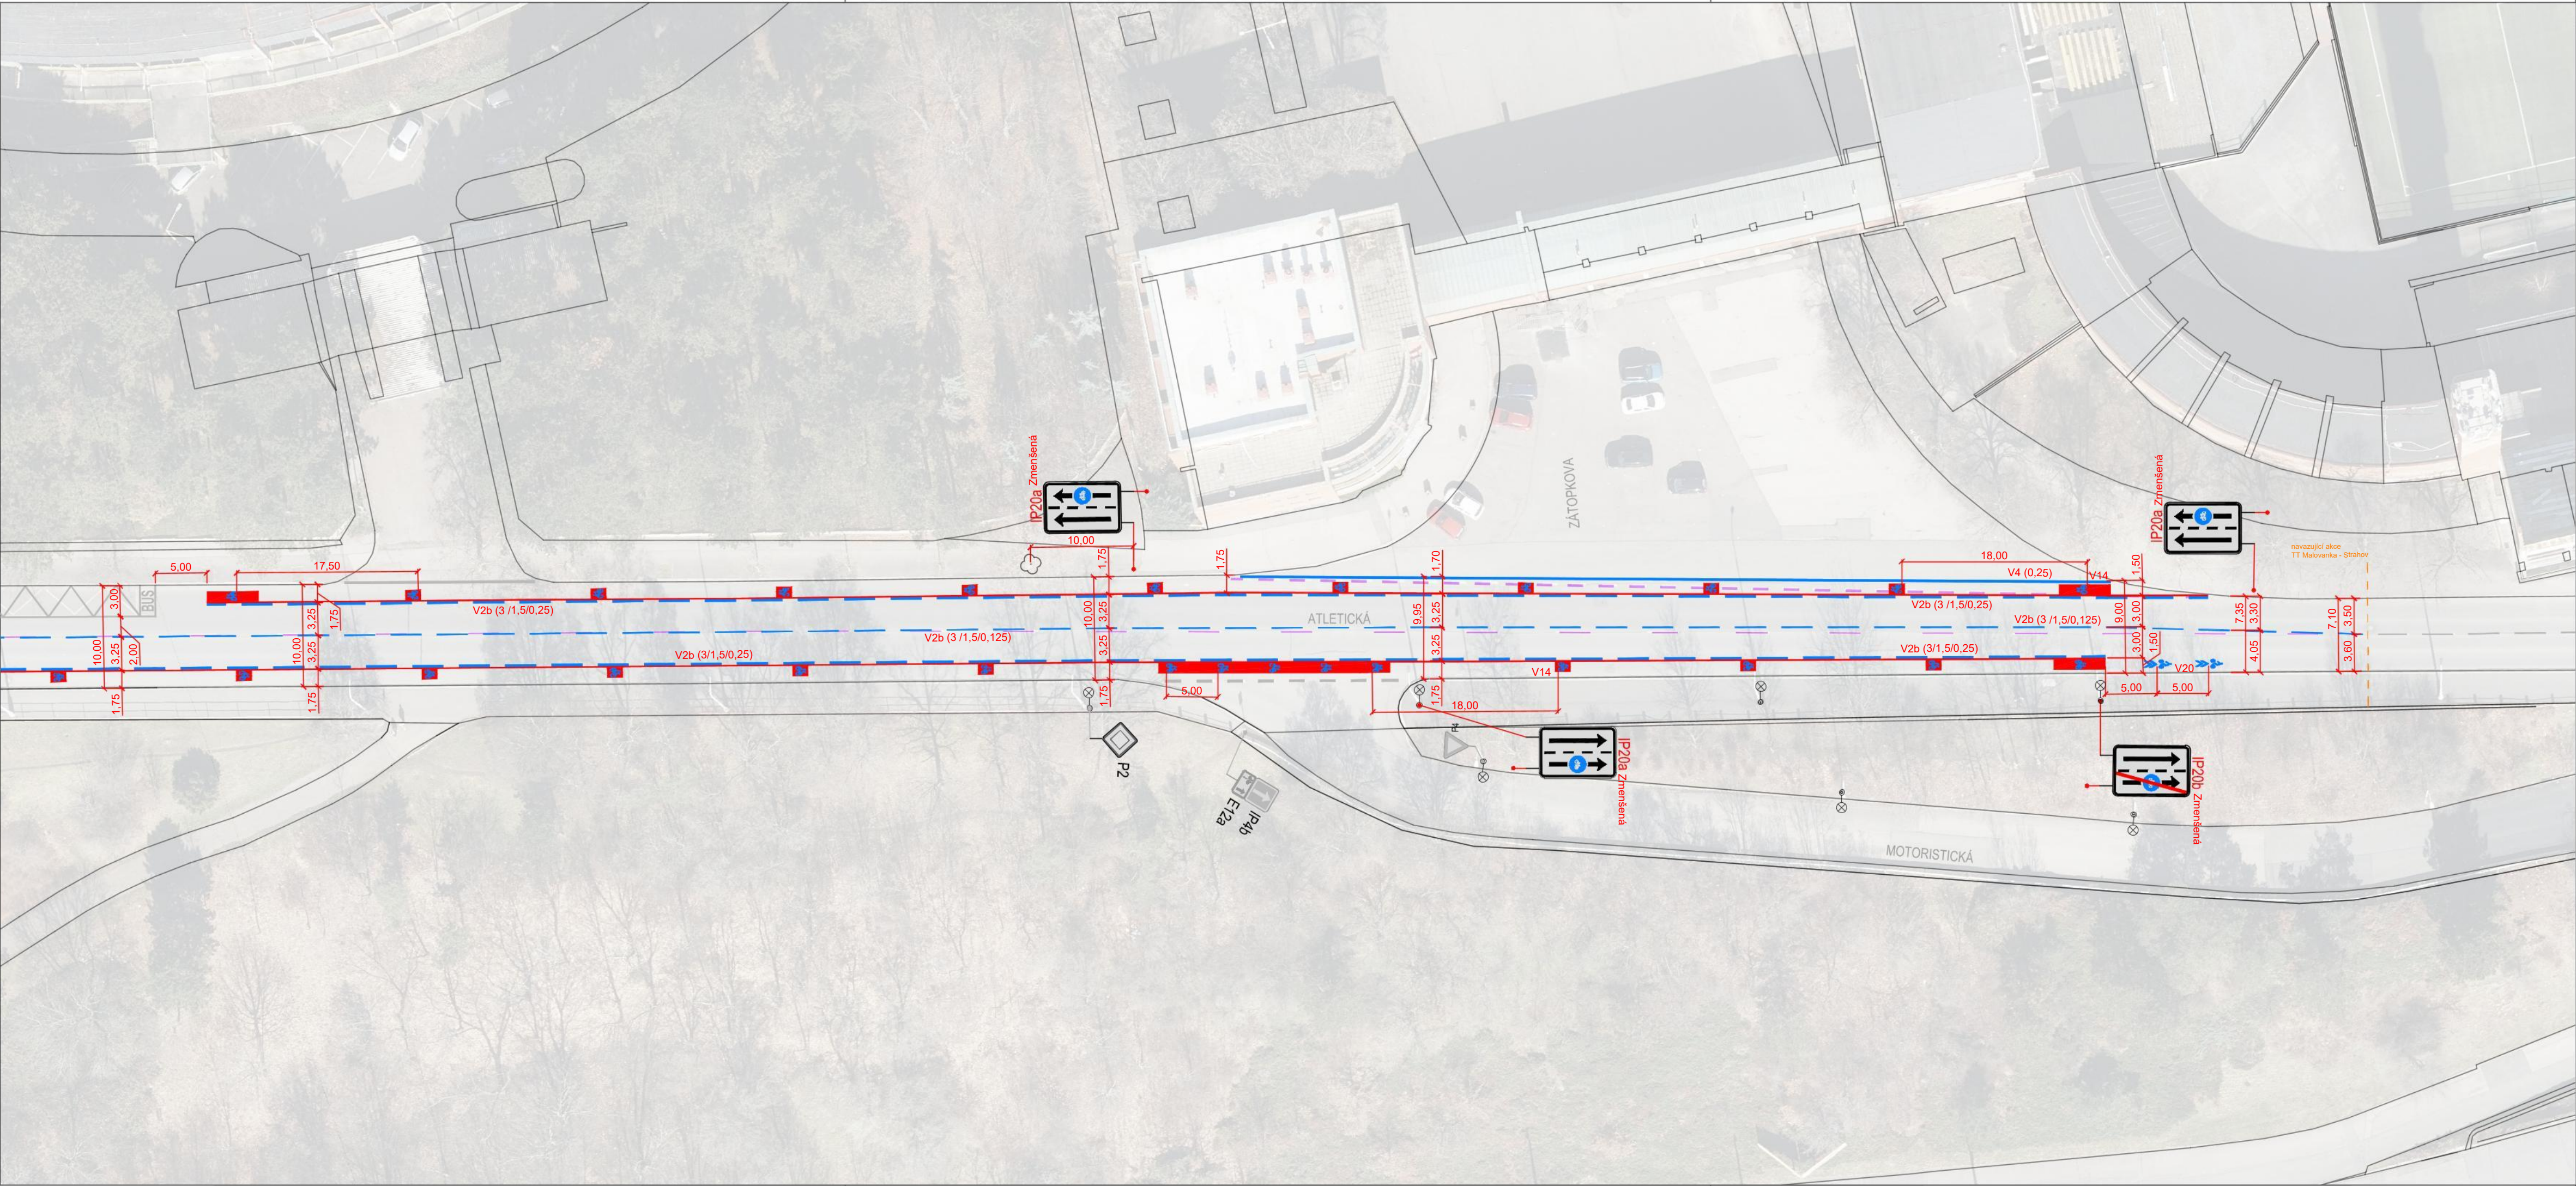

LEGENDA:

- HRANY - STAV
- VODOROVNÉ DOPRAVNÍ ZNAČENÍ - STAV
- VODOROVNÉ DOPRAVNÍ ZNAČENÍ - RUŠENÉ
- VODOROVNÉ DOPRAVNÍ ZNAČENÍ - NÁVRH
- P4 SVISLÉ DOPRAVNÍ ZNAČENÍ - STAV
- P4 SVISLÉ DOPRAVNÍ ZNAČENÍ - NÁVRH
- FLEXIBILNÍ SLOUPEK - NÁVRH

KLAD LISTŮ:

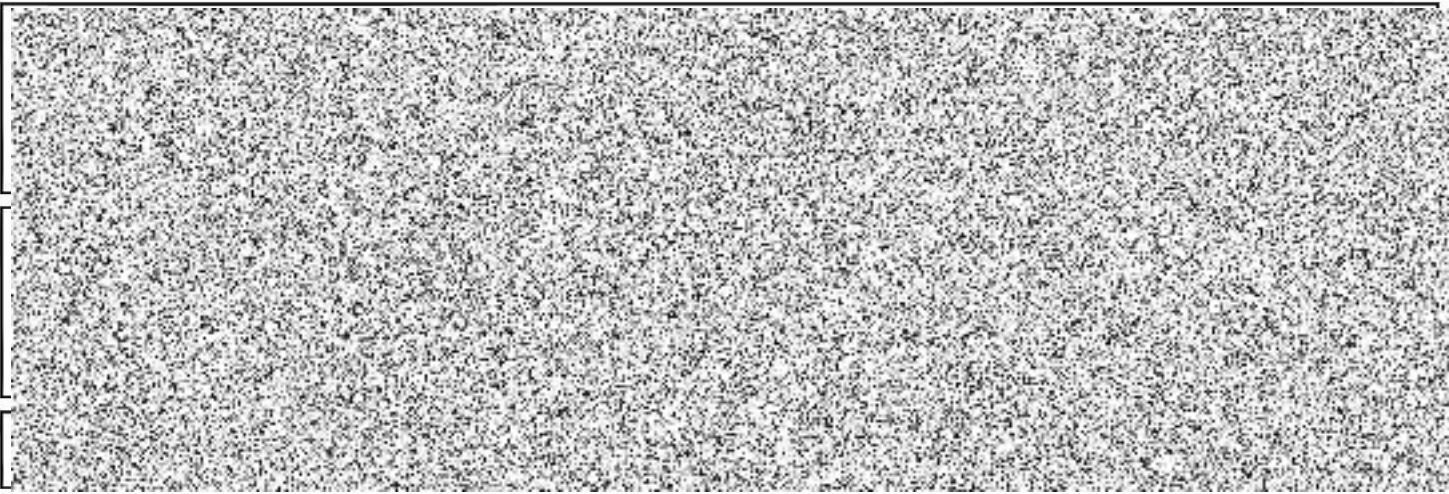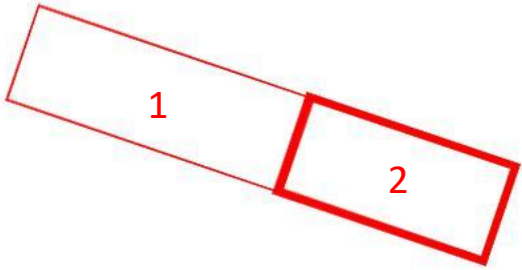

Místo:	k.ú. Břevnov [729582], Smíchov [729051]			Číslo zak./obj.: A/0091/20/61		
Akce:	Projekt dopravního značení Atletická (1580)			Měřítko:	Formát:	Datum:
				1:400	840x297	05/2026
Příloha:	Situace DZ v úseku ul. Diskařská - Zátokpova			Stupeň:	PDZ	Paré:
				Příloha číslo:	B.2	-