


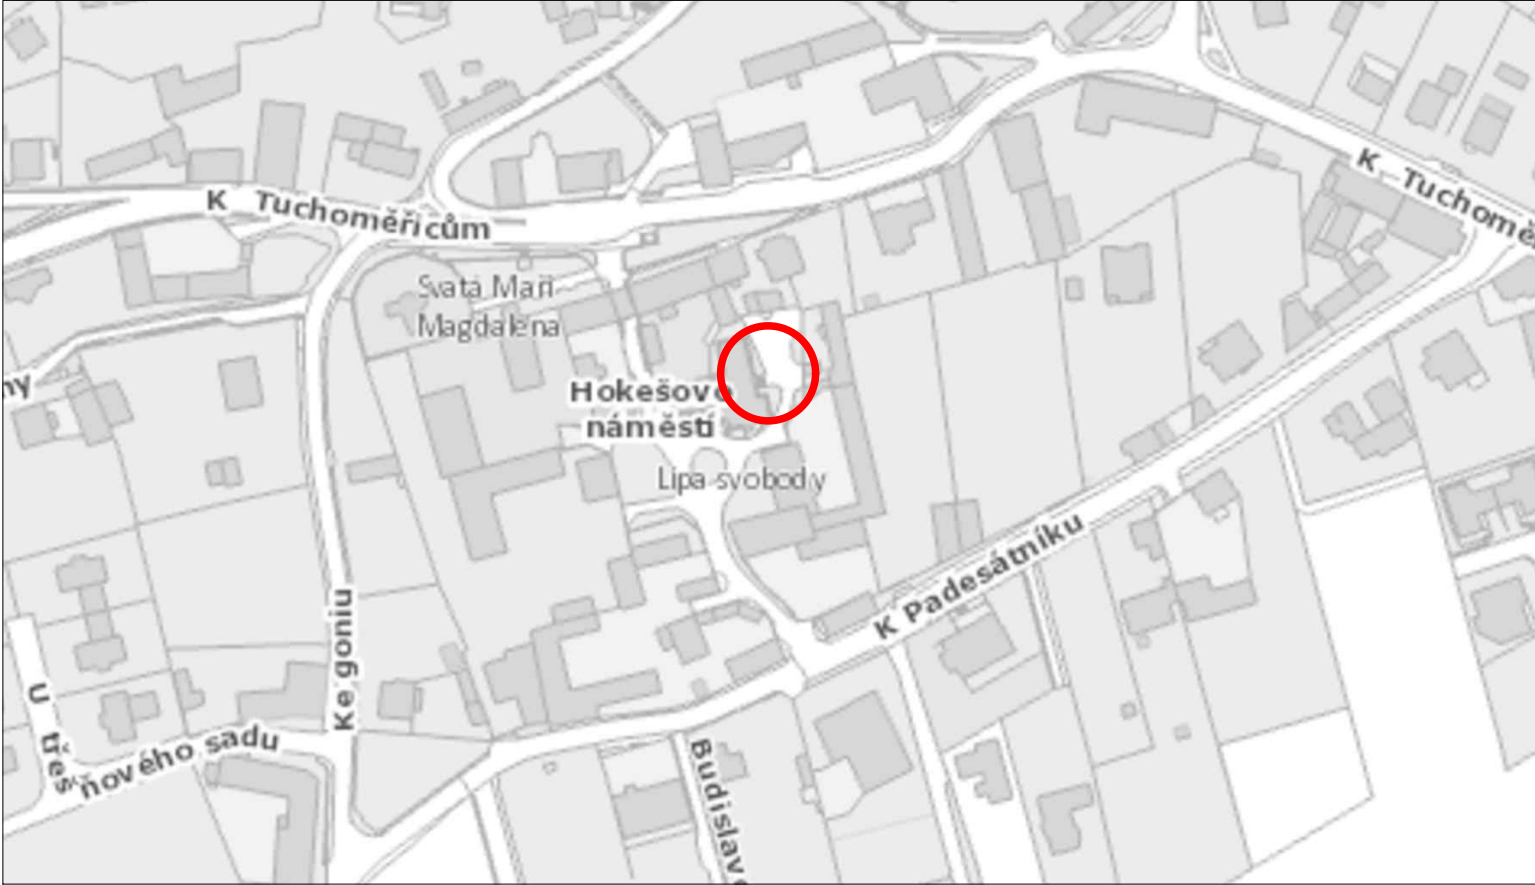

Akce: Změna místní úpravy provozu, MČ Přední Kopanina - Hokešovo náměstí, úřad MČ			Číslo zakázky: 55-2025	Číslo kopie:
Část/objekt: Výkresová část			Datum: 10/2025	
Název přílohy: Situační výkres			Stupeň: ZPD	
			Měřítko: 1:250	Číslo přílohy:
			Počet A4: 2	-

TENTO NÁVRH JE DUŠEVNÍM VLASTNICTVÍM AUTORA A JE CHRÁNĚN VE SMYSLU "AUTORSKÉHO ZÁKONA" (č.121/2000 Sb.)