

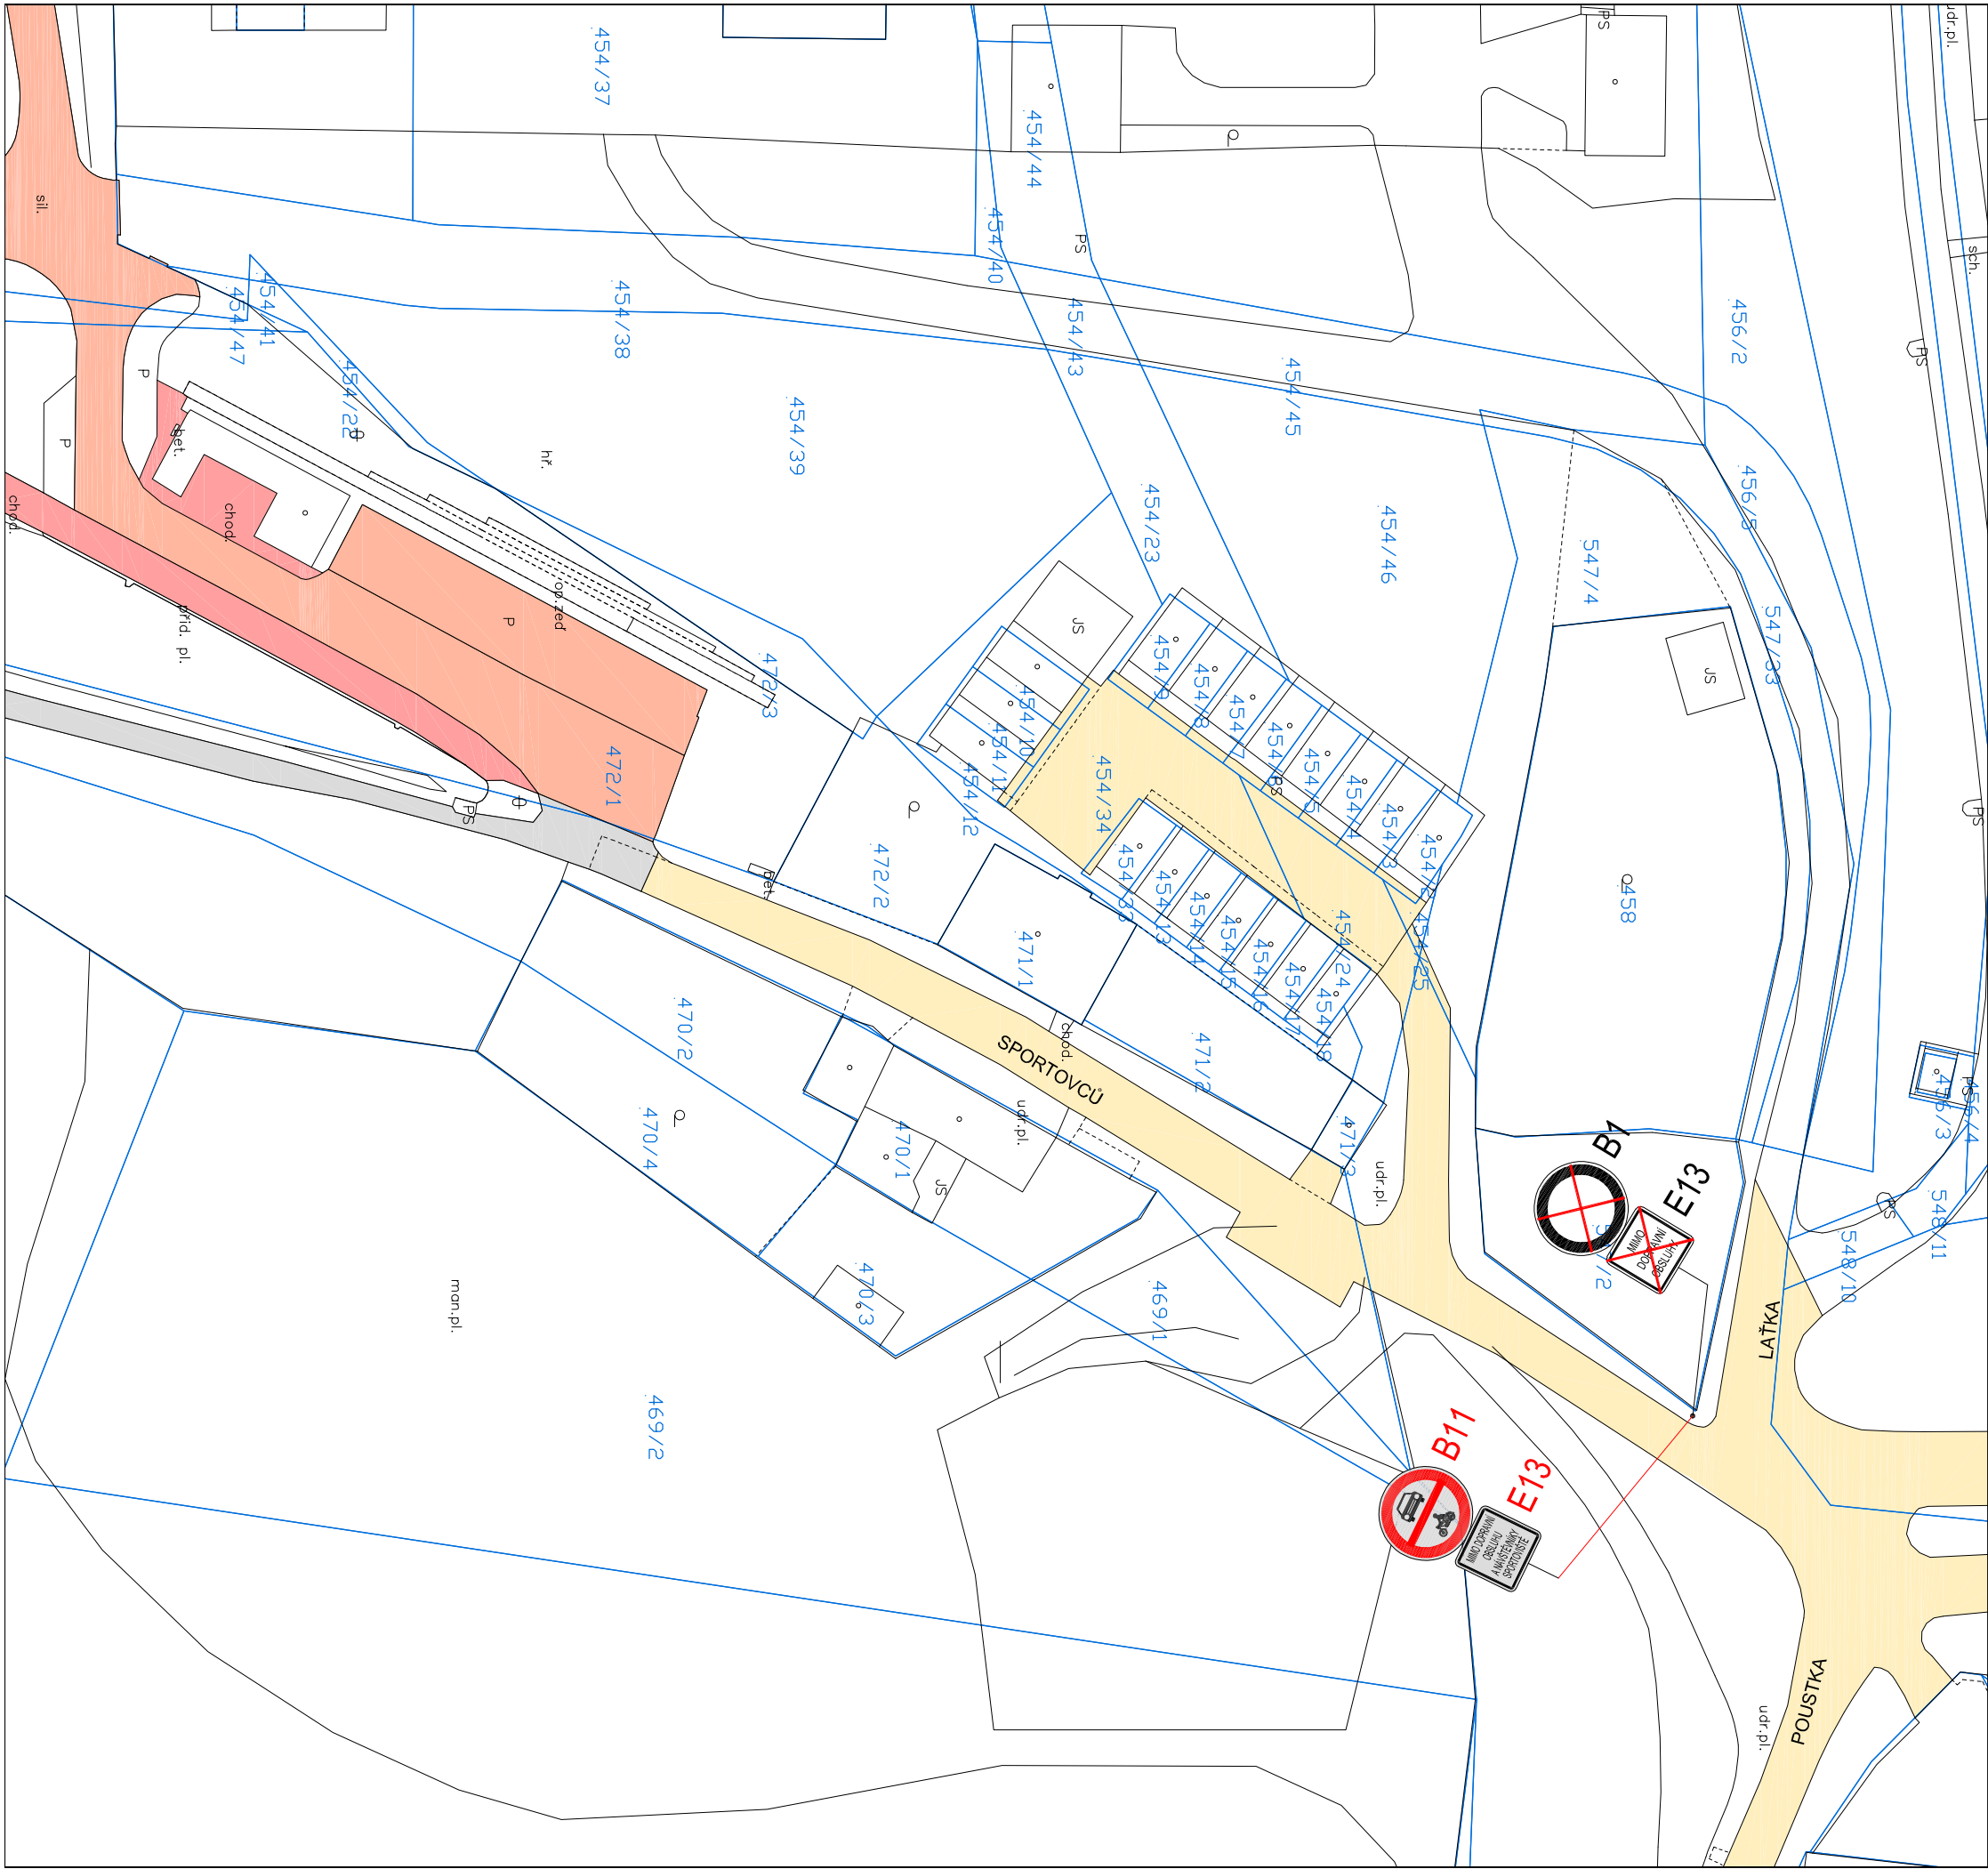


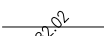

LEGENDA:

-  ZPEVNĚNÁ PLOCHA VOZOVKY – BETONOVÁ DLAŽBA/ASFALT
-  POCHOZÍ PLOCHA – KAMENNÁ DLAŽBA
-  ZPEVNĚNÁ PLOCHA VOZOVKY/PARKOVACÍ STÁNÍ – KAMENNÁ DLAŽBA
-  NEZPEVNĚNÁ PLOCHA VOZOVKY – ŠTĚRK
-  STÁVAJÍCÍ STAV DLE ZAMĚŘENÍ
-  KATASTRÁLNÍ MAPA
-  SVISLÉ DOPRAVNÍ ZNAČENÍ – NOVÉ
-  SVISLÉ DOPRAVNÍ ZNAČENÍ – NOVÉ
-  SVISLÉ DOPRAVNÍ ZNAČENÍ – STÁVAJÍCÍ RUŠENÉ

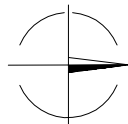

Výškový systém Bpv
Souřadnicový systém JTSK

			
NÁZEV AKCE MČ PRAHA LYSOLAJE DOPRAVNÍ ZNAČENÍ ul. SPORTOVČŮ	STUPEŇ DOKUMENTACE		DZ
	DATUM		06/2026
	MĚŘITKO		1 : 500
	POČET FORMÁTŮ		3 x A4
	ČÍSLO ZAKÁZKY		
NÁZEV OBJEKTU	ČÍSLO KOPIE	ČÁST DOKUMENTACE	ČÍSLO PŘÍLOHY
NÁZEV PŘÍLOHY SITUACE DOPRAVNÍHO ZNAČENÍ			