
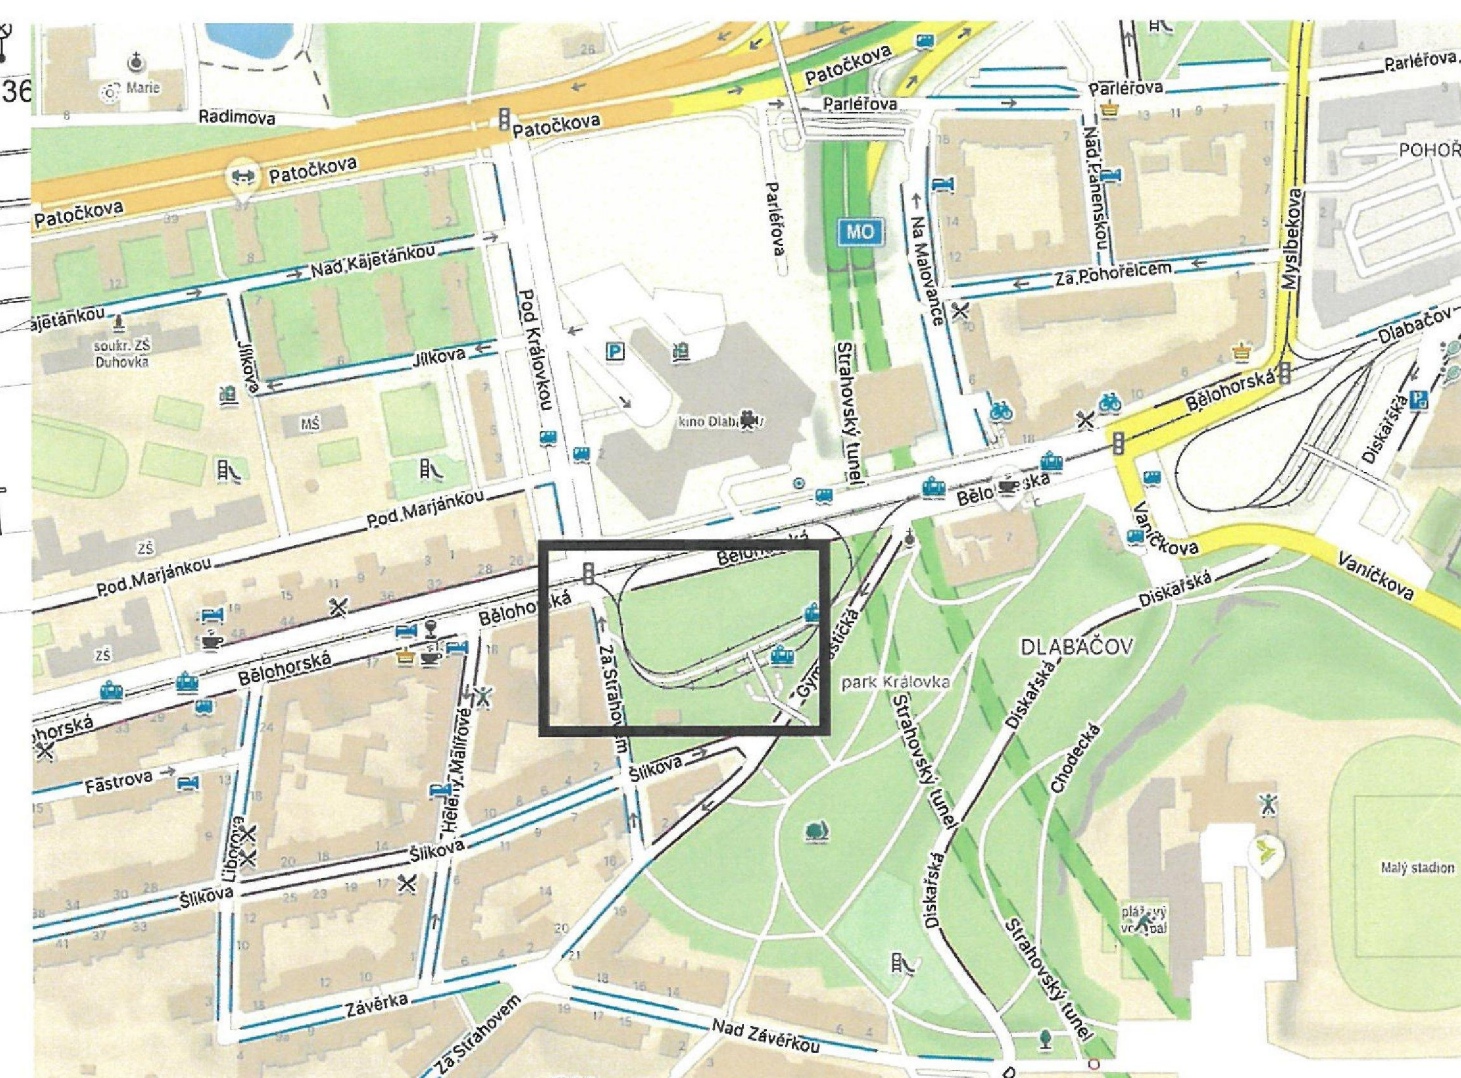


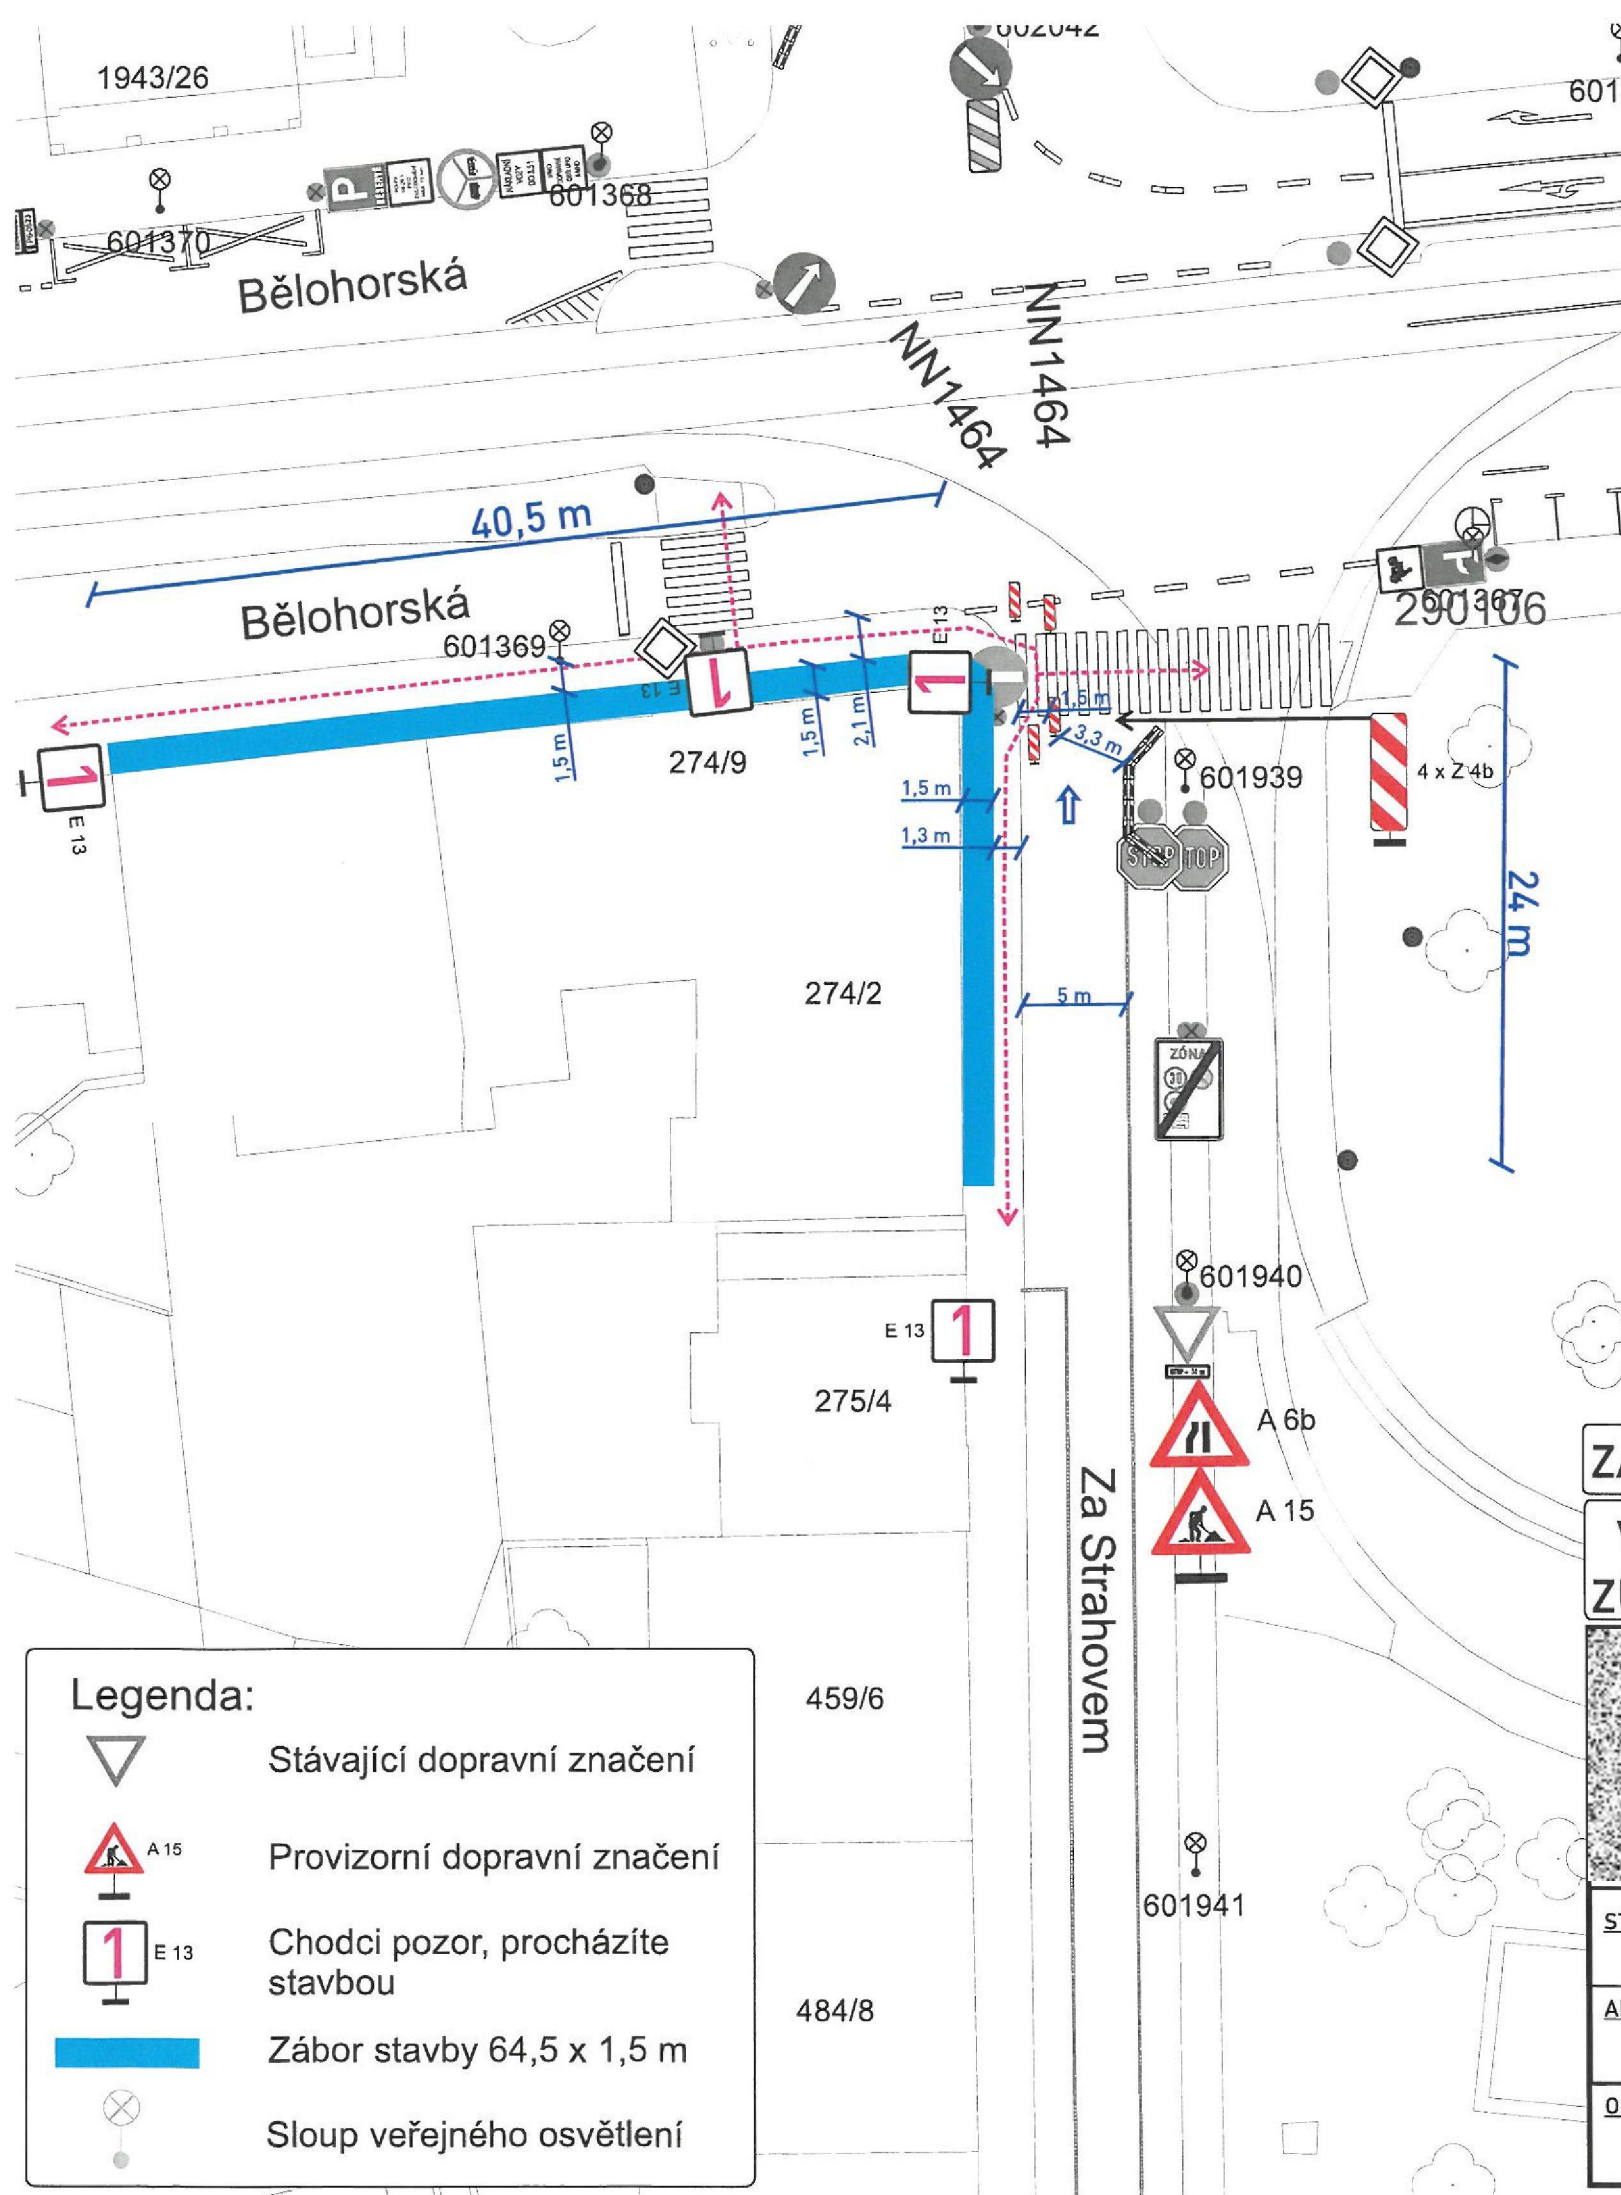

ZÁBOR BUDE OHRAZEN
VSTUPY DO OBJEKTŮ
ZŮSTANOU ZACHOVÁNY

Legenda:

- Stávající dopravní značení
- Provizorní dopravní značení
- Chodci pozor, procházíte stavbou
- Zábor stavby 64,5 x 1,5 m
- Sloup veřejného osvětlení

STAVBA: ZA STRAHOVEM 274/2		MĚŘITKO: 1:500	
AKCE: ZÁBOR STAVBY V ULICI ZA STRAHOVEM		VÝKRES č.: 1.3	
OBJEKT / ČÁST: SITUACE DIO		FORMÁT: A4	VÝKRES č.: 1.3
		DATUM: 24.09.2026	
		STUPEŇ: DIR	