
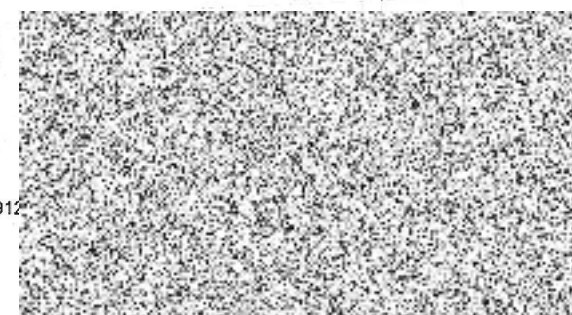
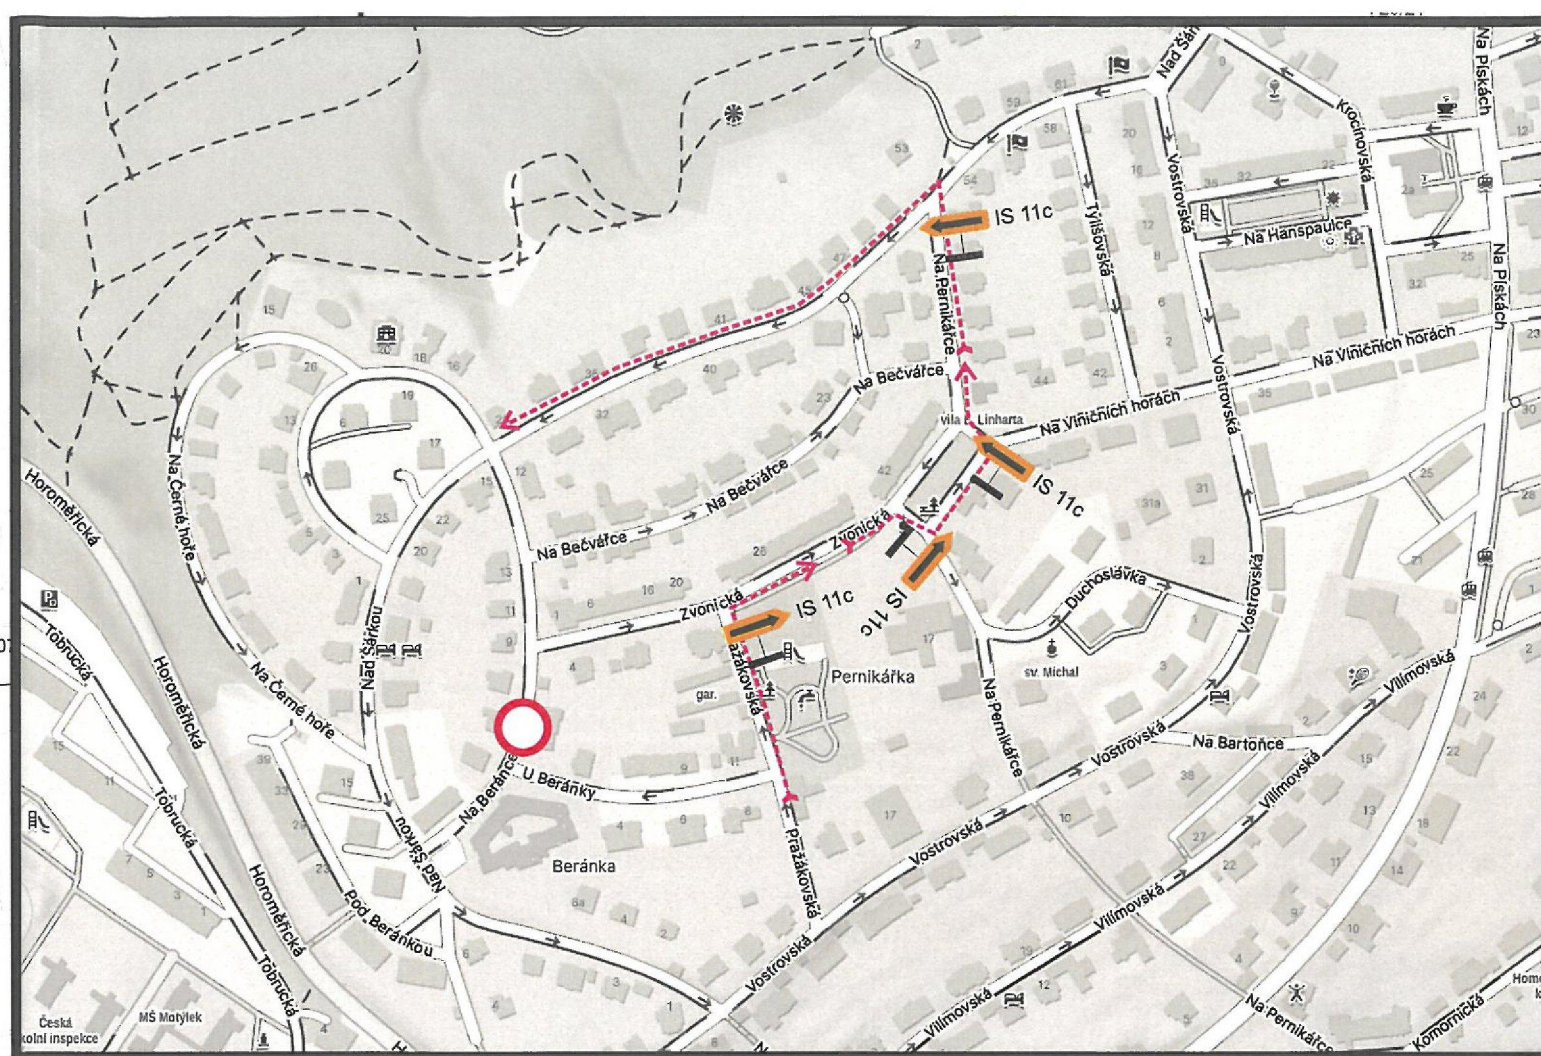


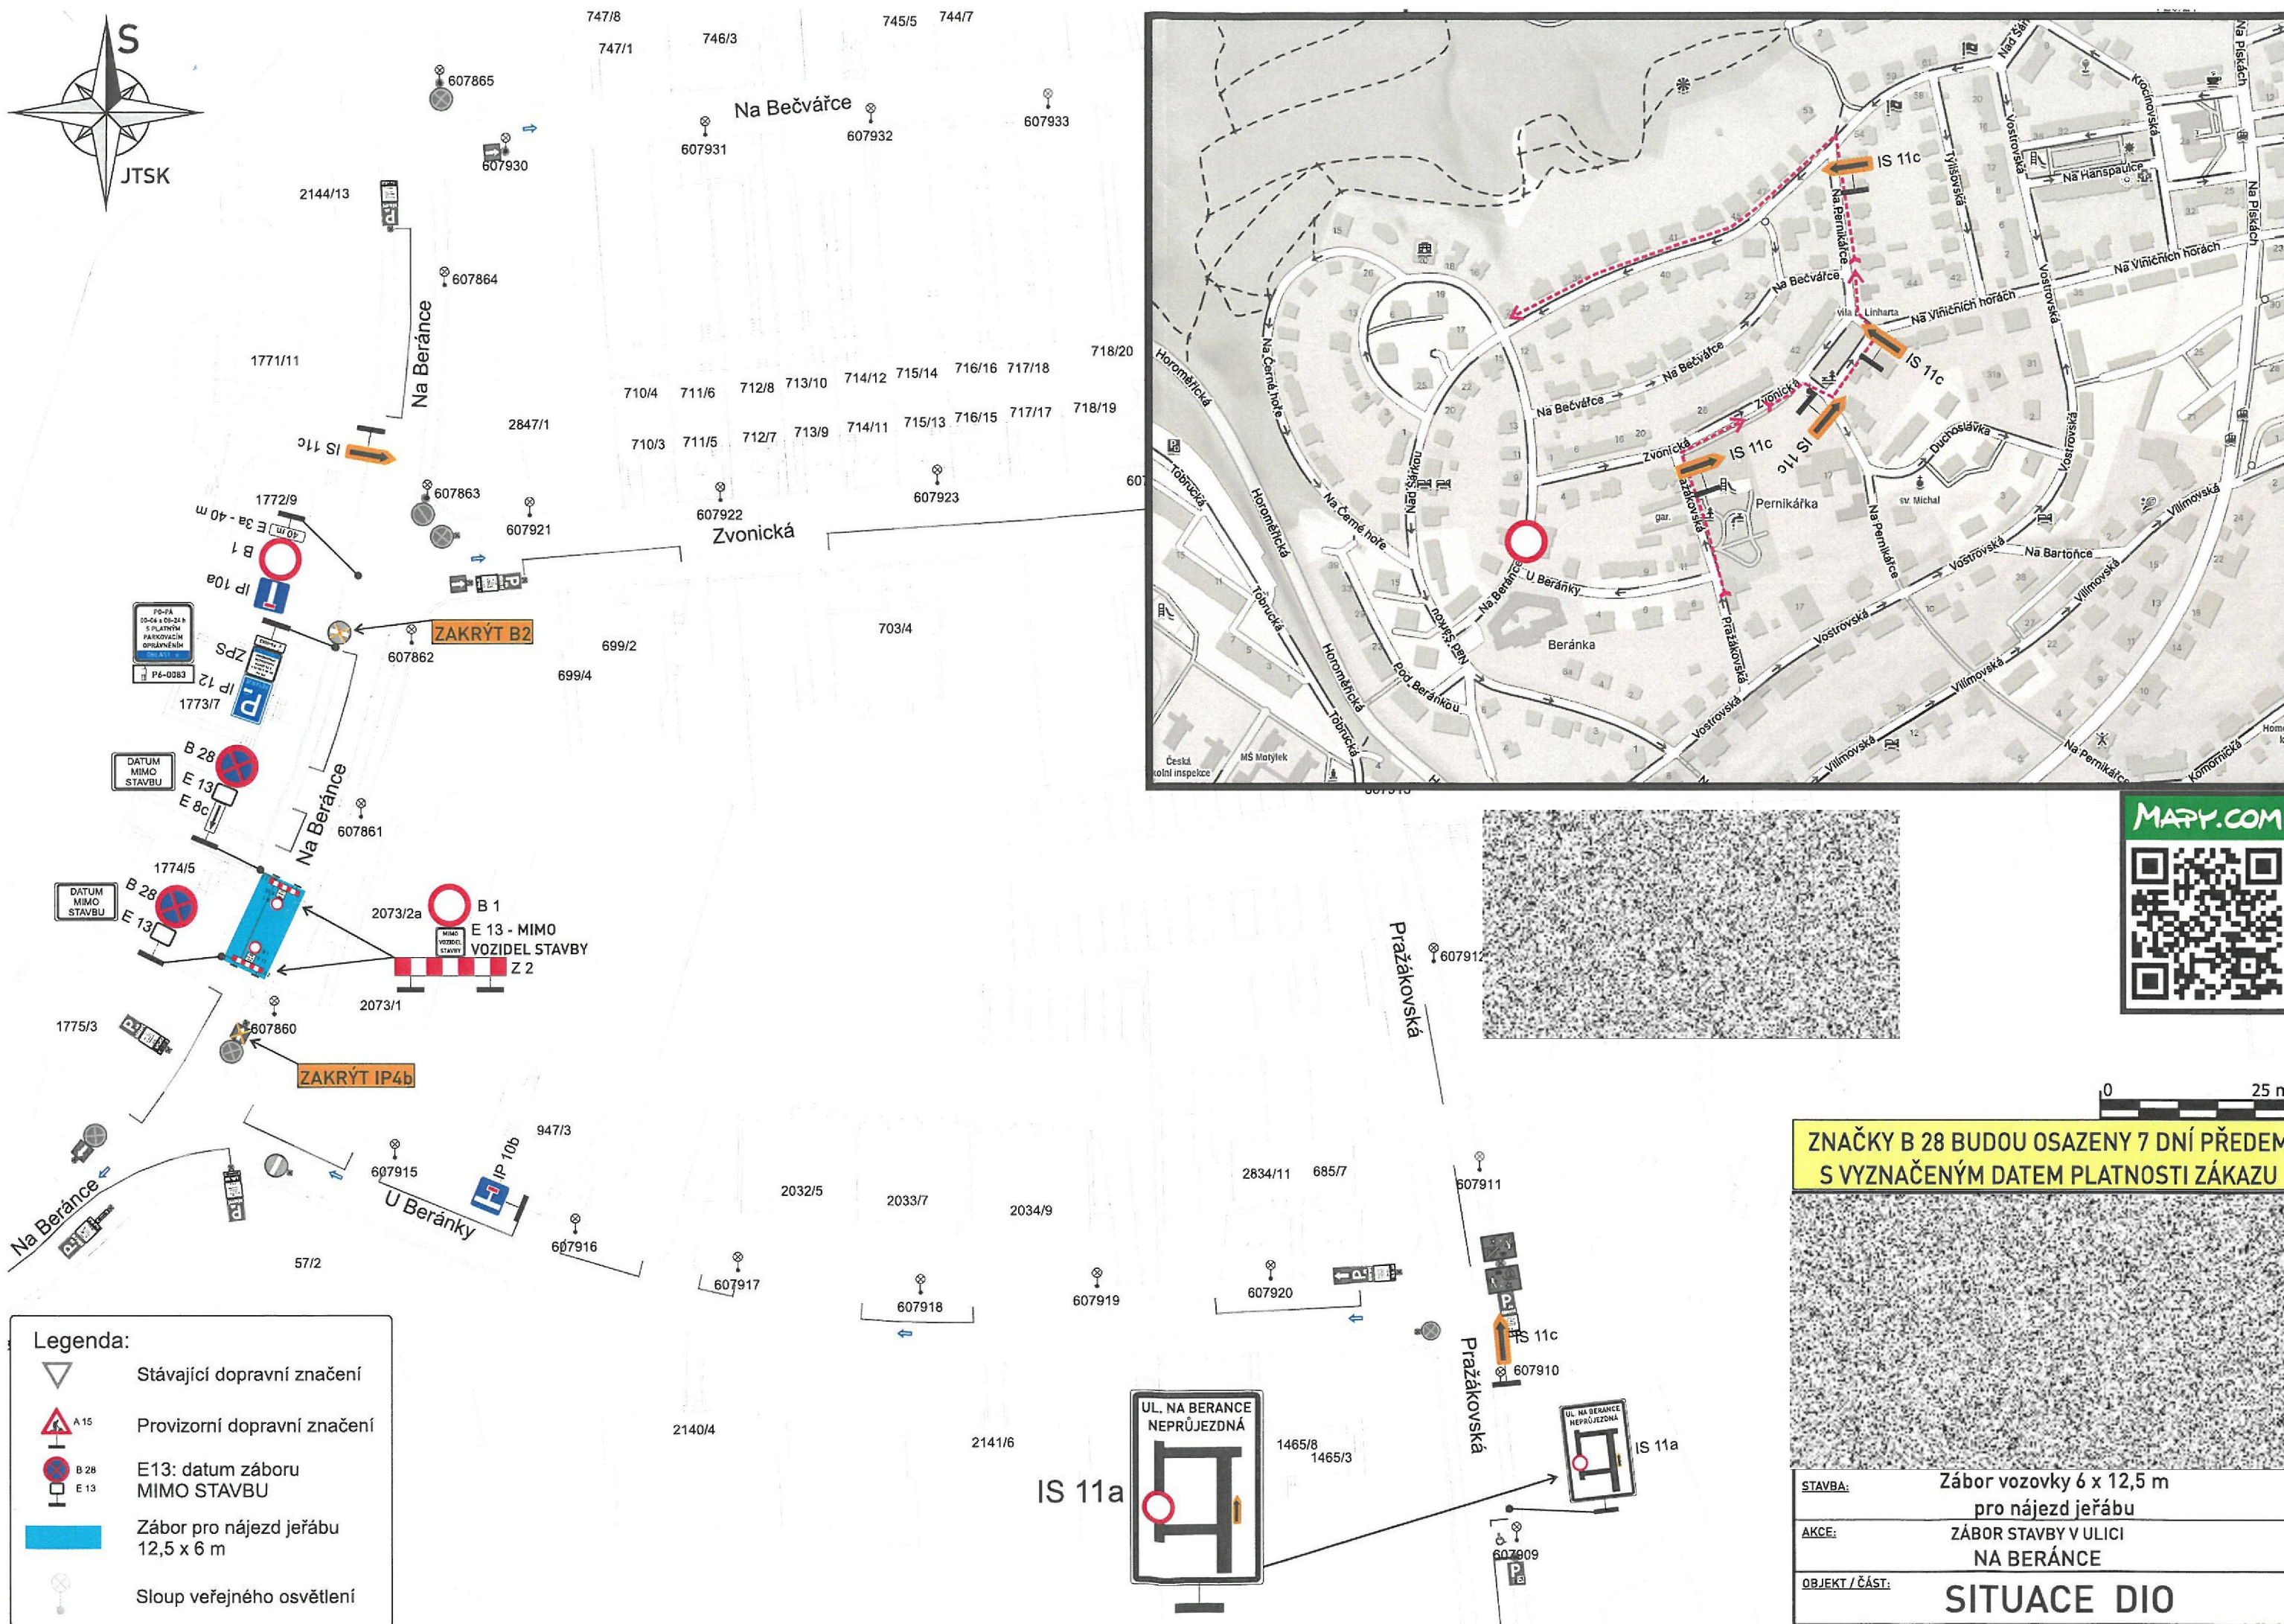

|                                                                            |                                            |
|----------------------------------------------------------------------------|--------------------------------------------|
| 0 25 m                                                                     |                                            |
| ZNAČKY B 28 BUDOU OSAZENY 7 DNÍ PŘEDEM S VYZNAČENÝM DATUM PLATNOSTI ZÁKAZU |                                            |
| STAVBA:                                                                    | Zábor vozovky 6 x 12,5 m pro nájezd jeřábu |
| AKCE:                                                                      | ZÁBOR STAVBY V ULICI NA BERÁNCE            |
| OBJEKT / ČÁST:                                                             | SITUACE DIO                                |