- IP22 (viz detail a typ)
- IS11b "HANSPAULKA" (viz směr šipky)

Situace ŠDV zobrazuje stav značení přech. úprav ve vymezeném termínu.
Změna značení oproti předchozímu stavu je pouze v úpravě vzdáleností (E3a) v IP22 - nově "300 m" (typ 2, 3, 4);

Dále dochází na základě dodatečného pokynu SSÚ k odstranění dříve stanovených IP22 - - neprůjezdná oblast (typ 1) - zůstává 1ks na ul. Na Hanspaulce.

Ostatní značení ŠDV zůstává beze změny!

Detaily IP22 (typy dle čísel)

1

2

3
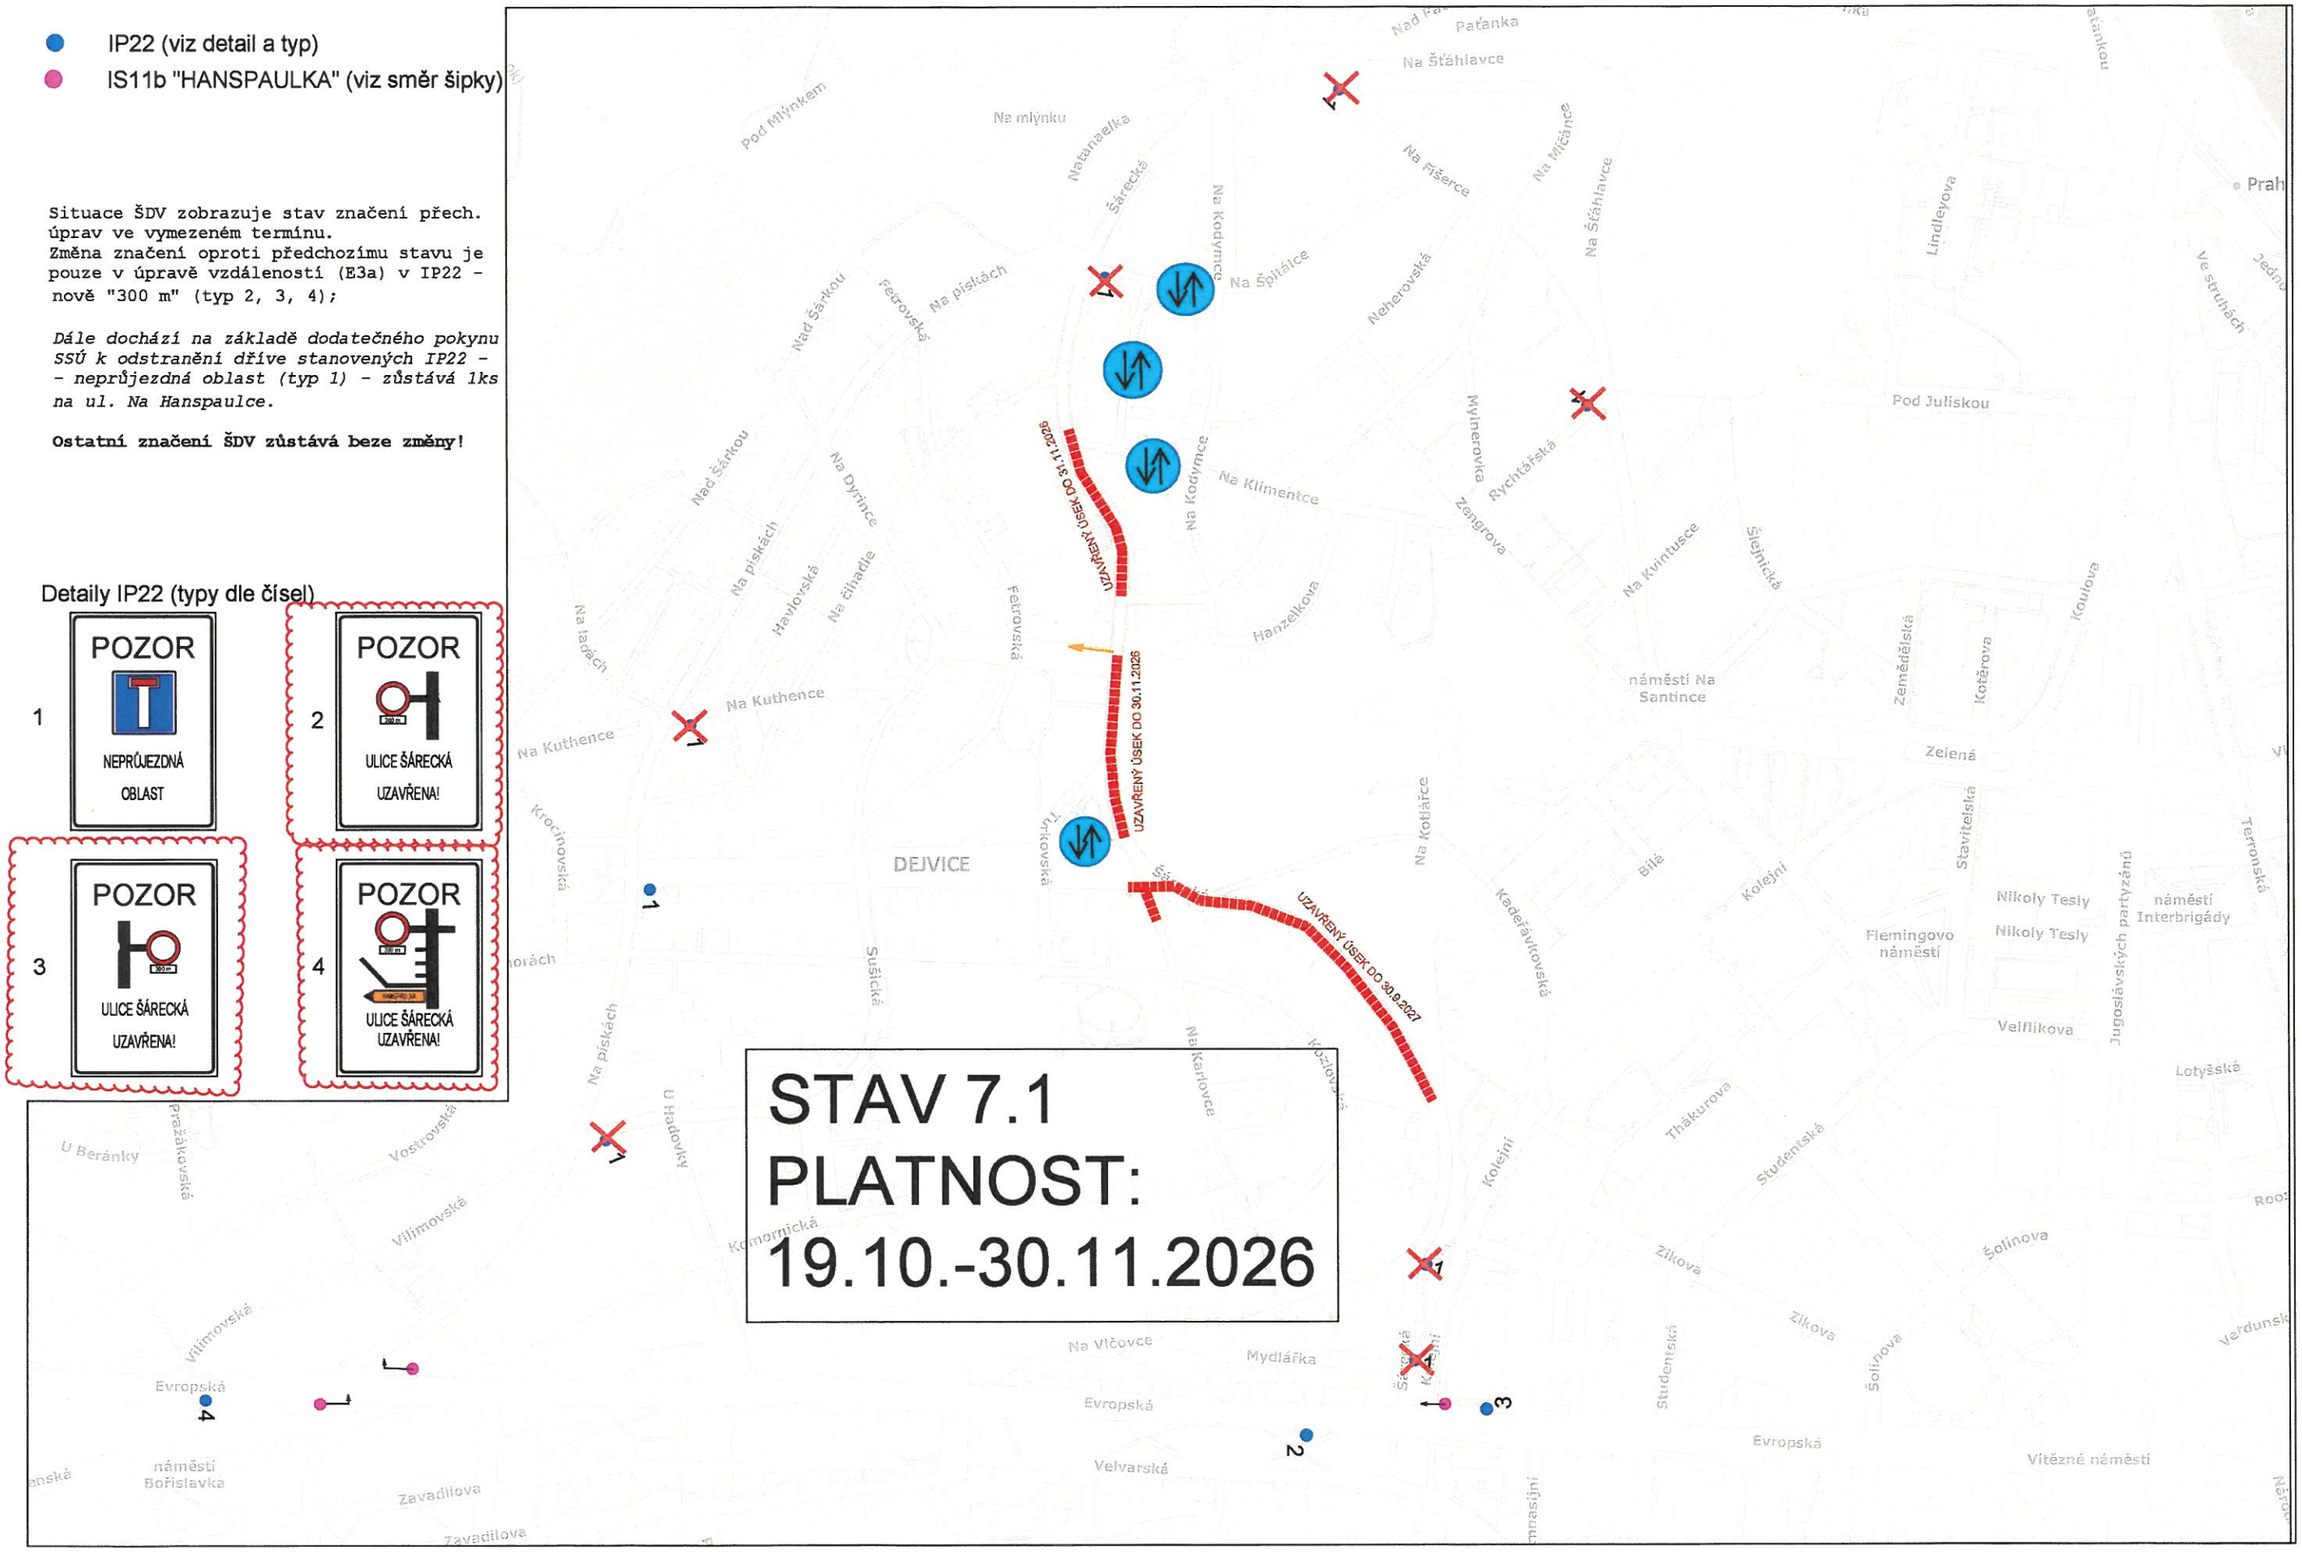
4