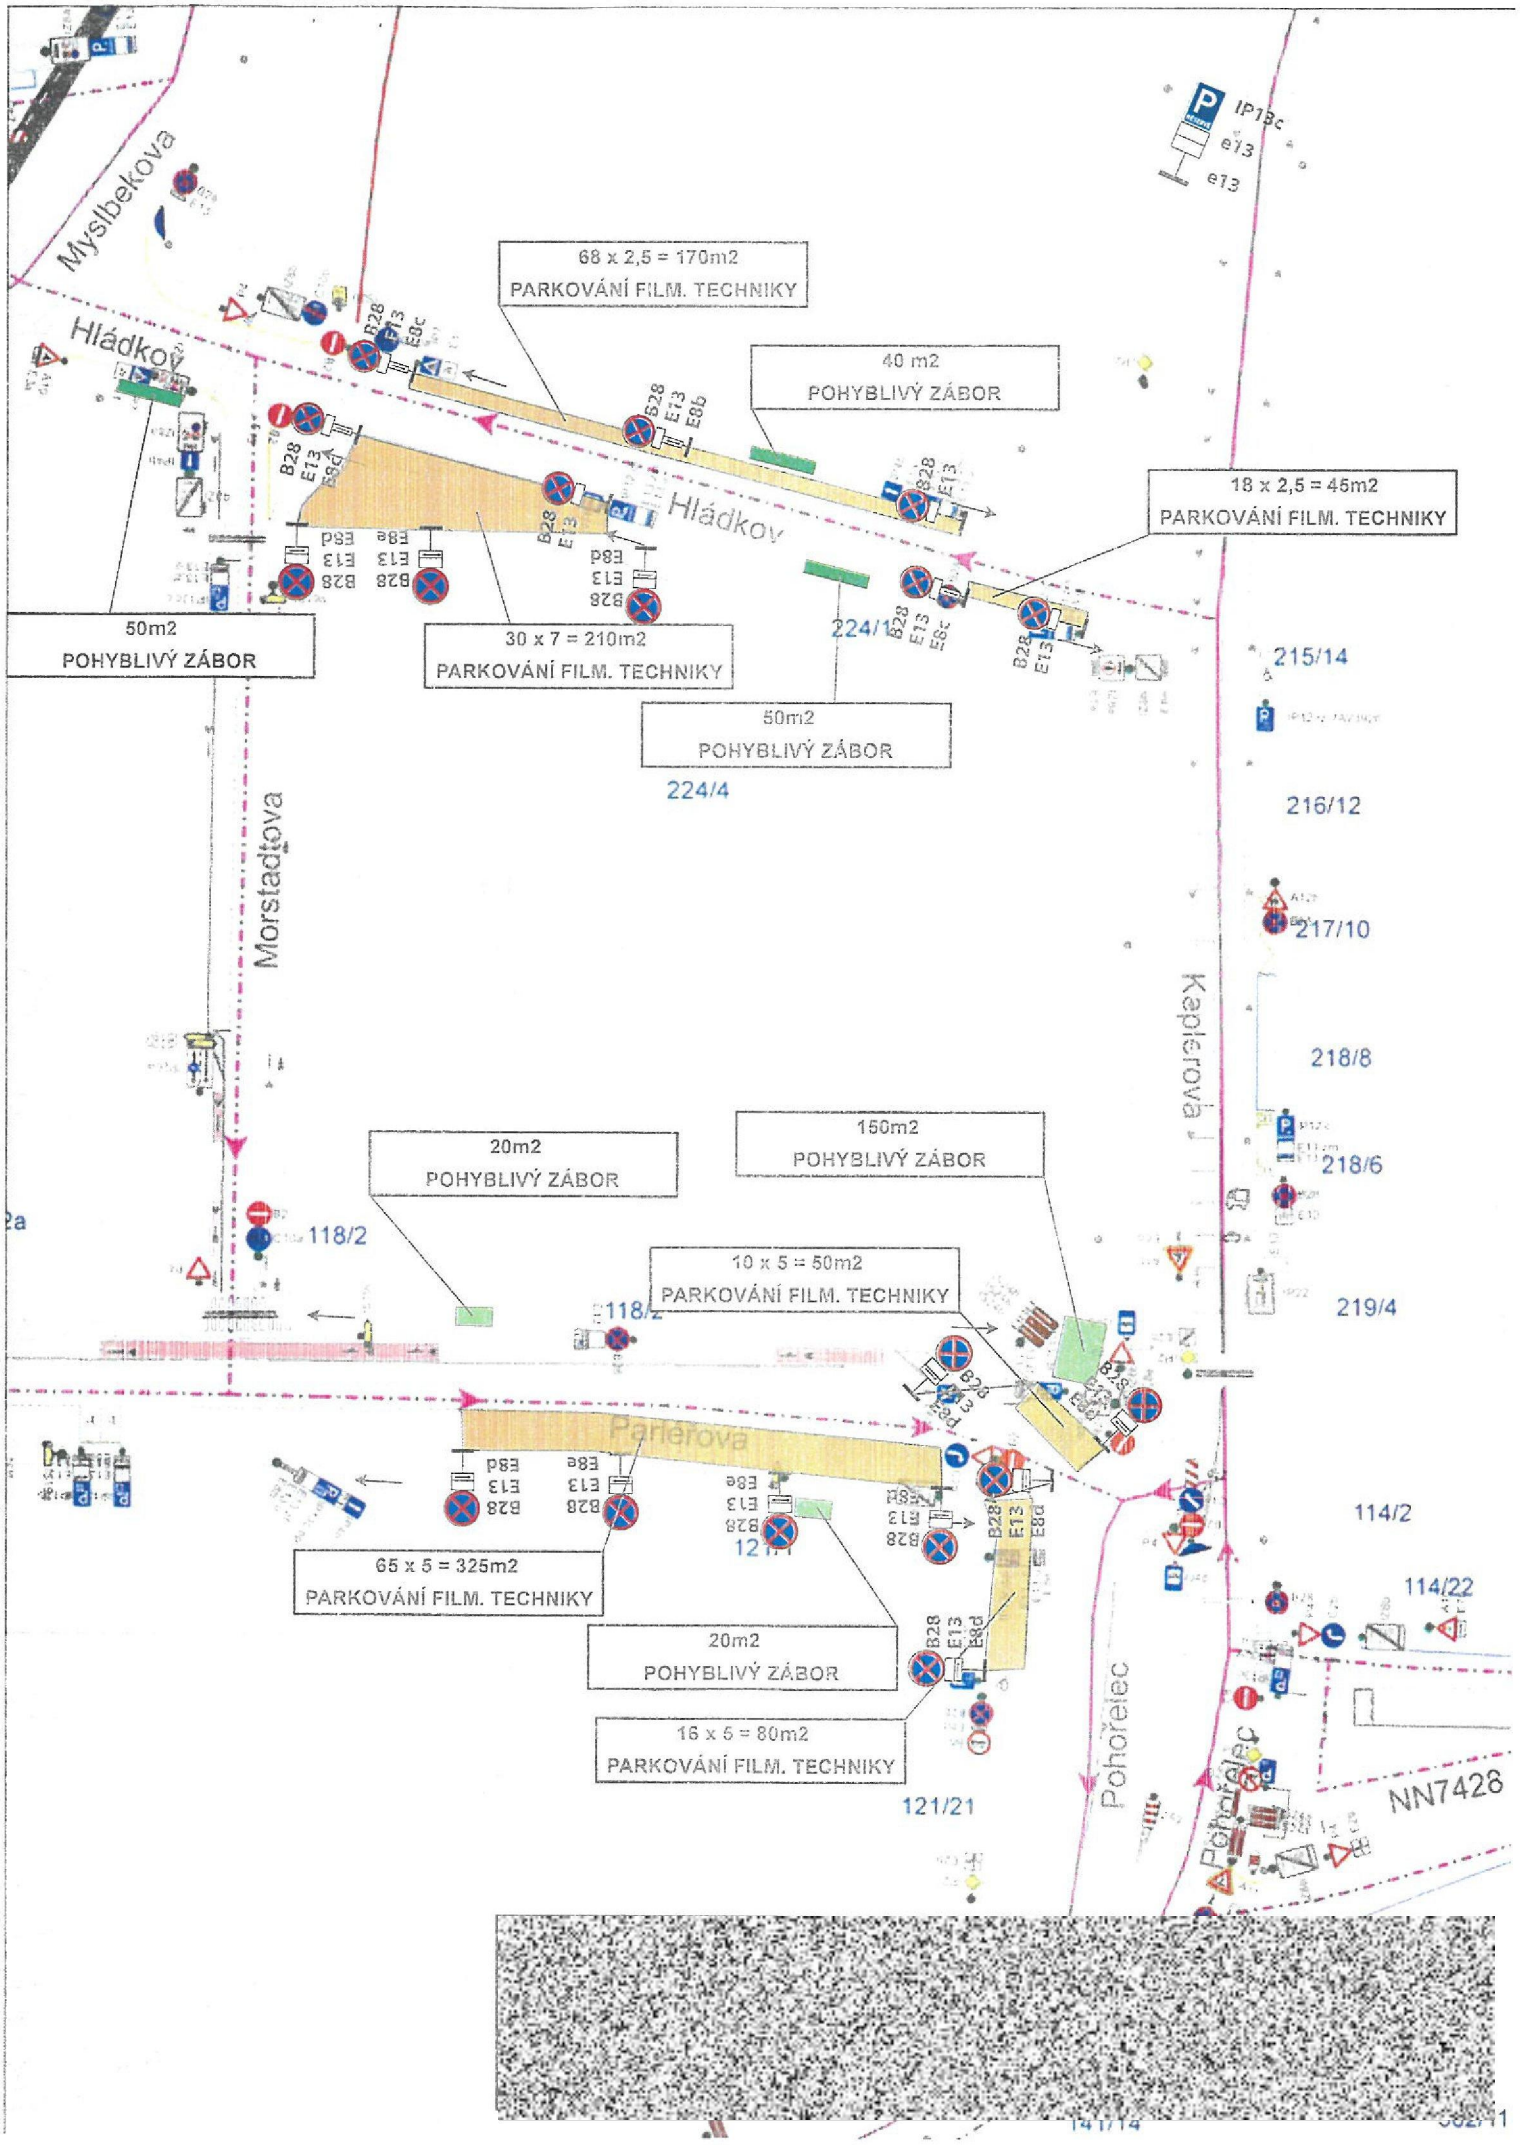
68 x 2,5 = 170m2
PARKOVÁNÍ FILM. TECHNIKY
40 m2
POHYBLIVÝ ZÁBOR
18 x 2,5 = 45m2
PARKOVÁNÍ FILM. TECHNIKY
50m2
POHYBLIVÝ ZÁBOR
30 x 7 = 210m2
PARKOVÁNÍ FILM. TECHNIKY
50m2
POHYBLIVÝ ZÁBOR
20m2
POHYBLIVÝ ZÁBOR
150m2
POHYBLIVÝ ZÁBOR
10 x 5 = 50m2
PARKOVÁNÍ FILM. TECHNIKY
65 x 5 = 325m2
PARKOVÁNÍ FILM. TECHNIKY
20m2
POHYBLIVÝ ZÁBOR
16 x 5 = 80m2
PARKOVÁNÍ FILM. TECHNIKY
Myslbekova
Hládkov
Morstadtova
Kaplerova
Parlerova
Pohořelec
224/1
224/4
215/14
216/12
217/10
218/8
218/6
219/4
118/2
114/2
114/22
121/21
NN7428

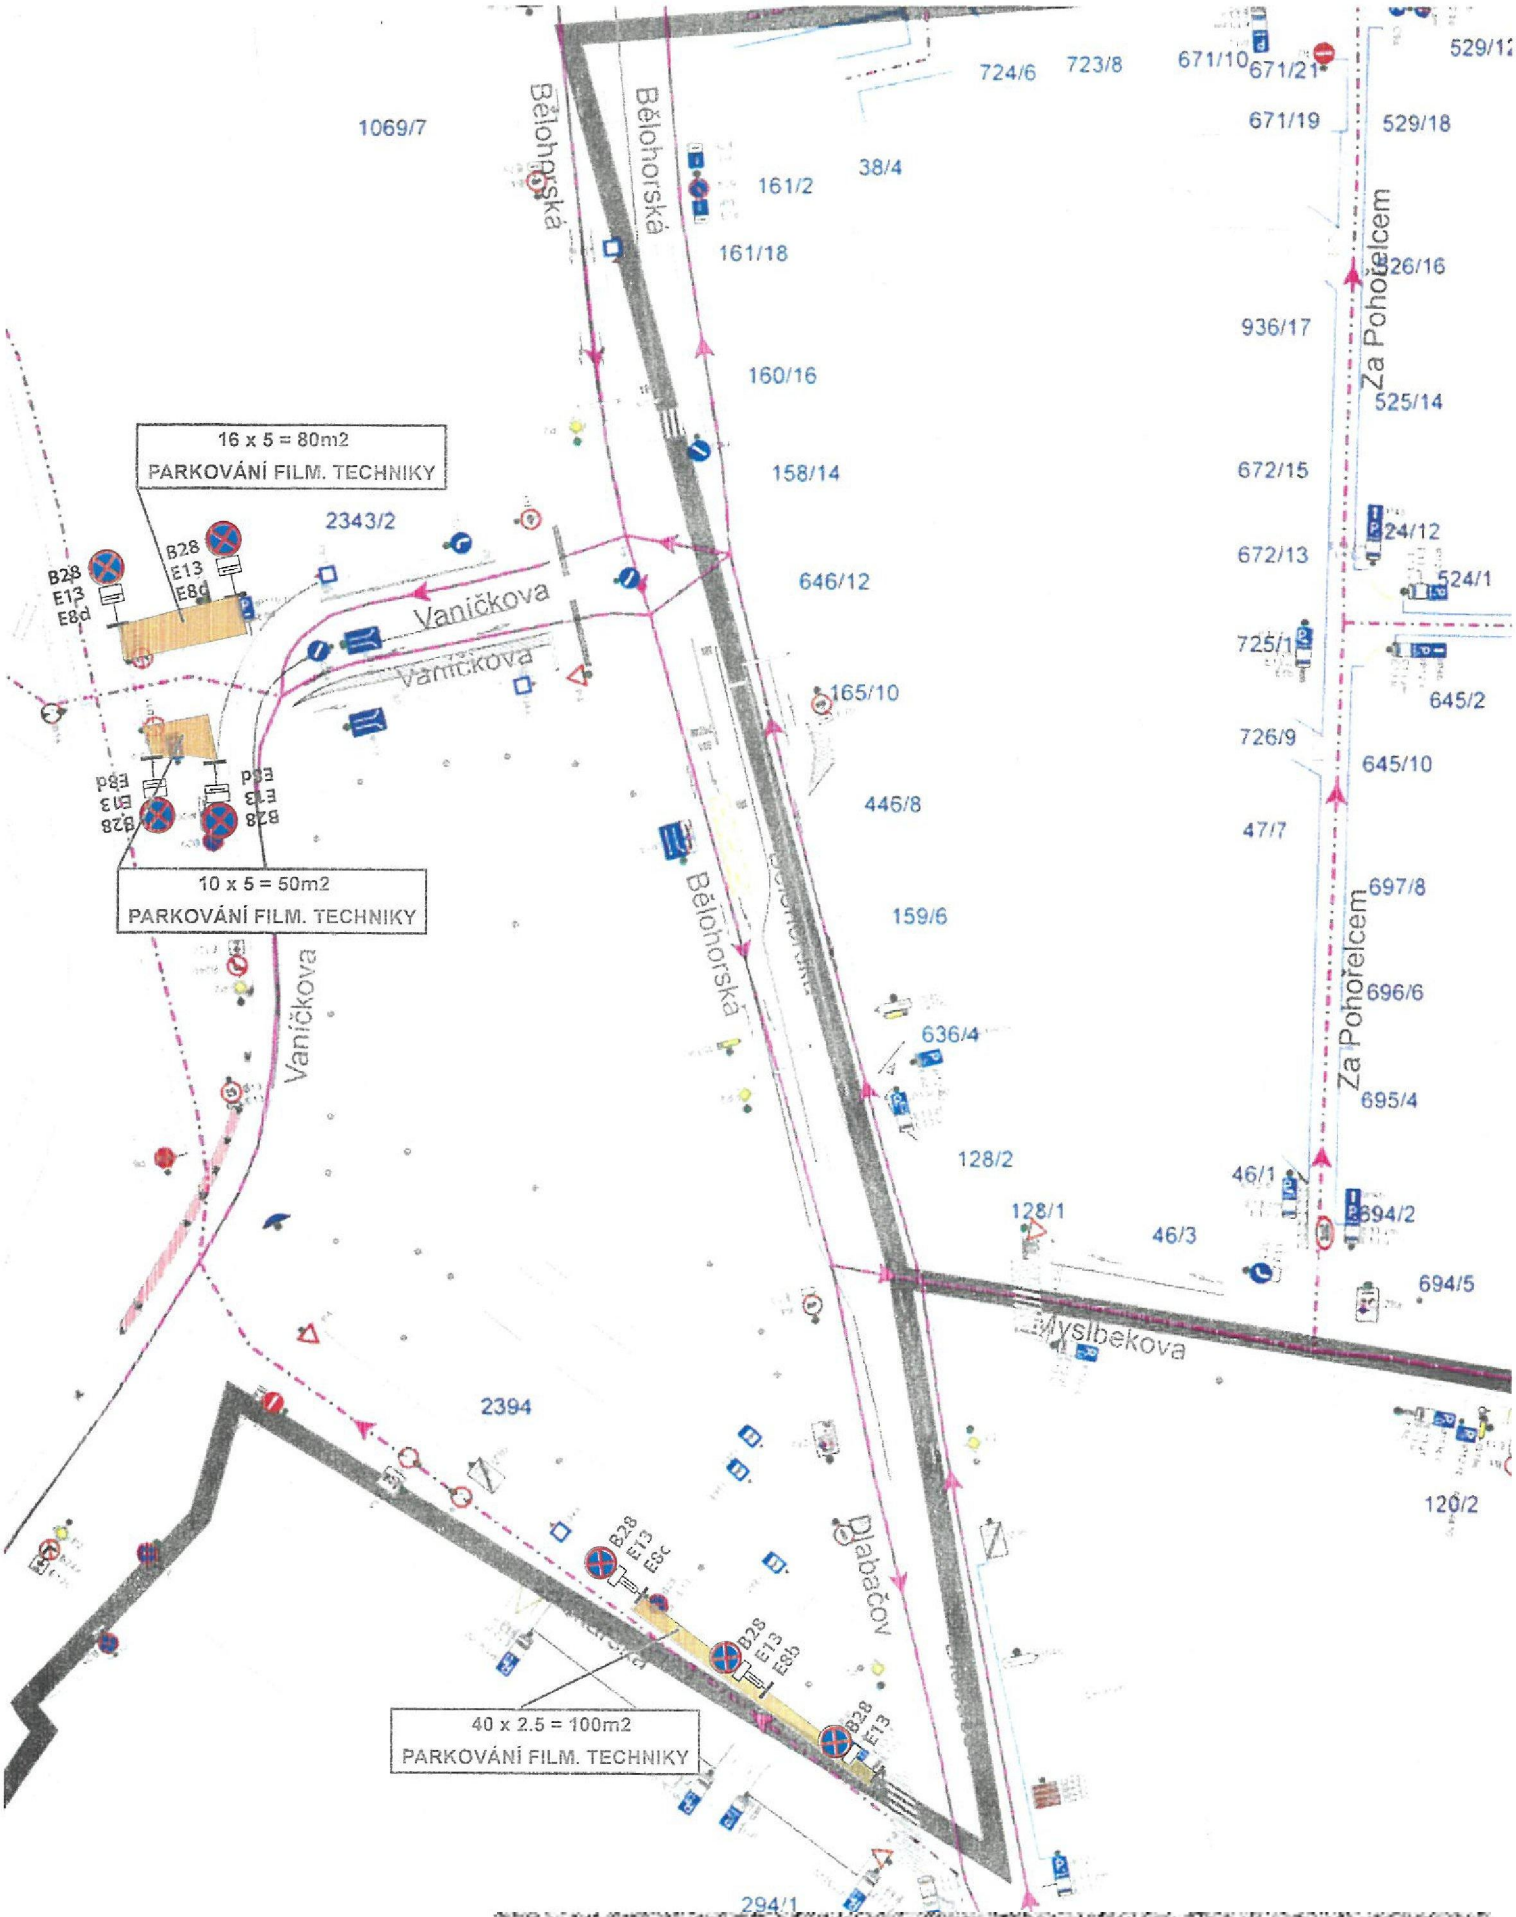
16 x 5 = 80m2
PARKOVÁNÍ FILM. TECHNIKY
10 x 5 = 50m2
PARKOVÁNÍ FILM. TECHNIKY
40 x 2.5 = 100m2
PARKOVÁNÍ FILM. TECHNIKY
B28
E13
E8d
E8c
E8b
Bělohorská
Vaníčkova
Za Pohořelcem
Plabačov
Myslbekova
1069/7
2343/2
2394
294/1
161/2
161/18
160/16
158/14
646/12
165/10
446/8
159/6
636/4
128/2
128/1
46/3
46/1
694/2
694/5
695/4
696/6
697/8
645/10
645/2
47/7
726/9
725/1
524/1
524/12
672/13
672/15
525/14
936/17
526/16
529/18
529/12
671/19
671/21
671/10
723/8
724/6
38/4
120/2