


U ANDELN

Ve Střešovicích 29

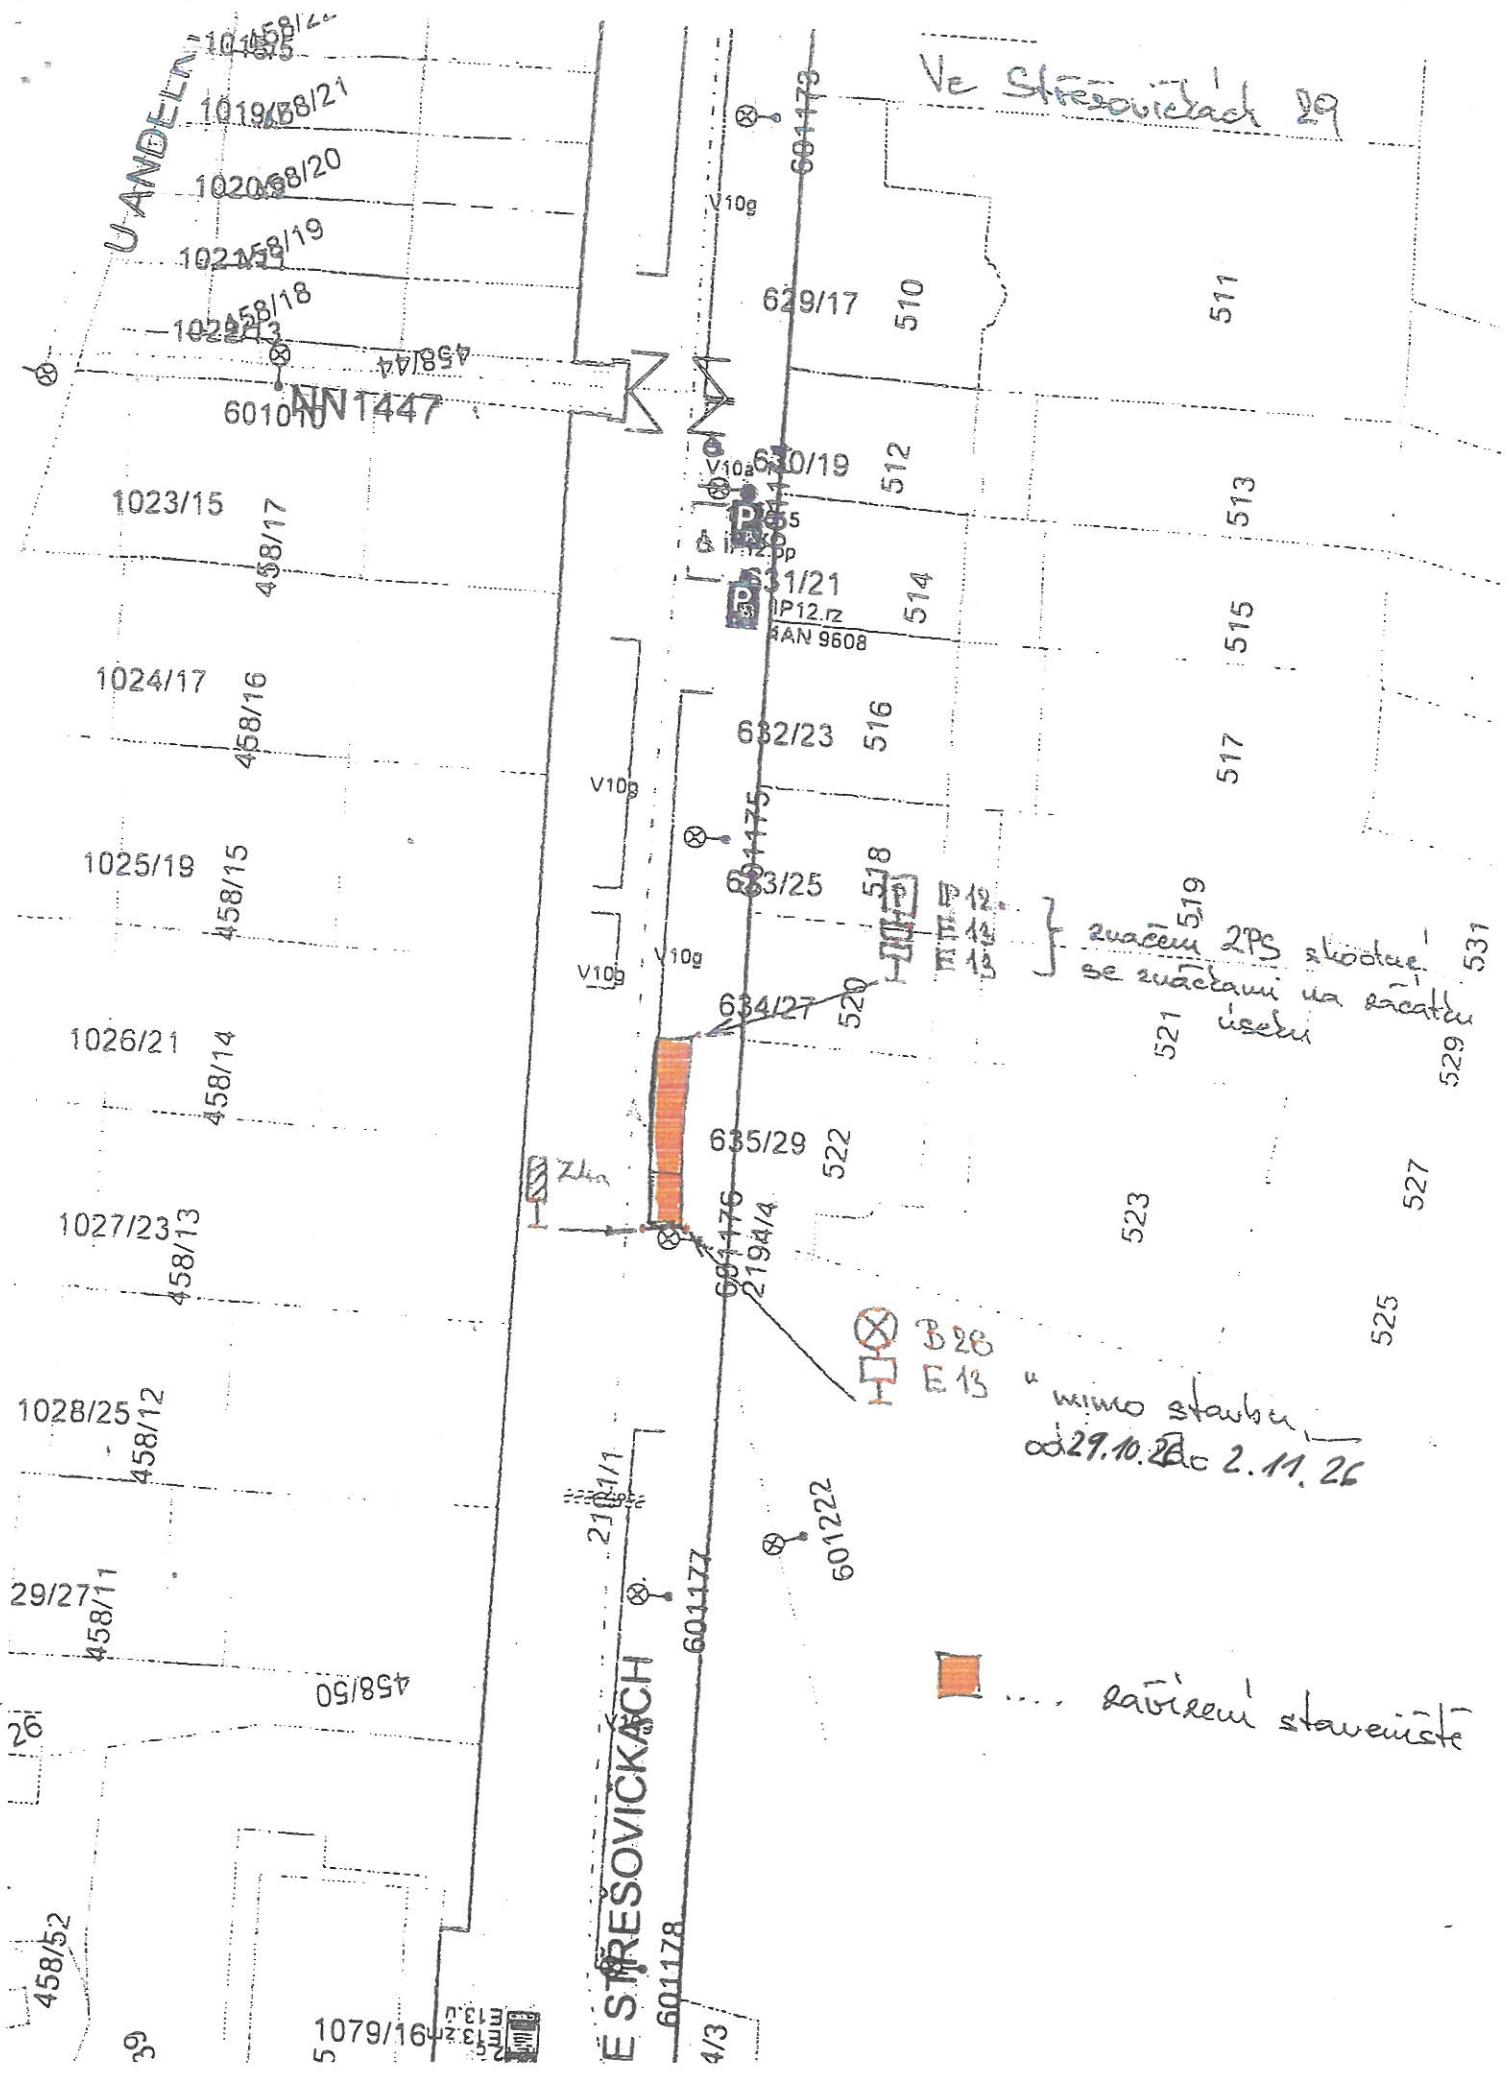

značení 2PS skotace
se značení na začátku
úseku

mimo stavbu
od 29.10.2020 do 2.11.26

stavbu