VARIANTA 2
SCHEMATICKÝ PŘÍČNÝ ŘEZ B

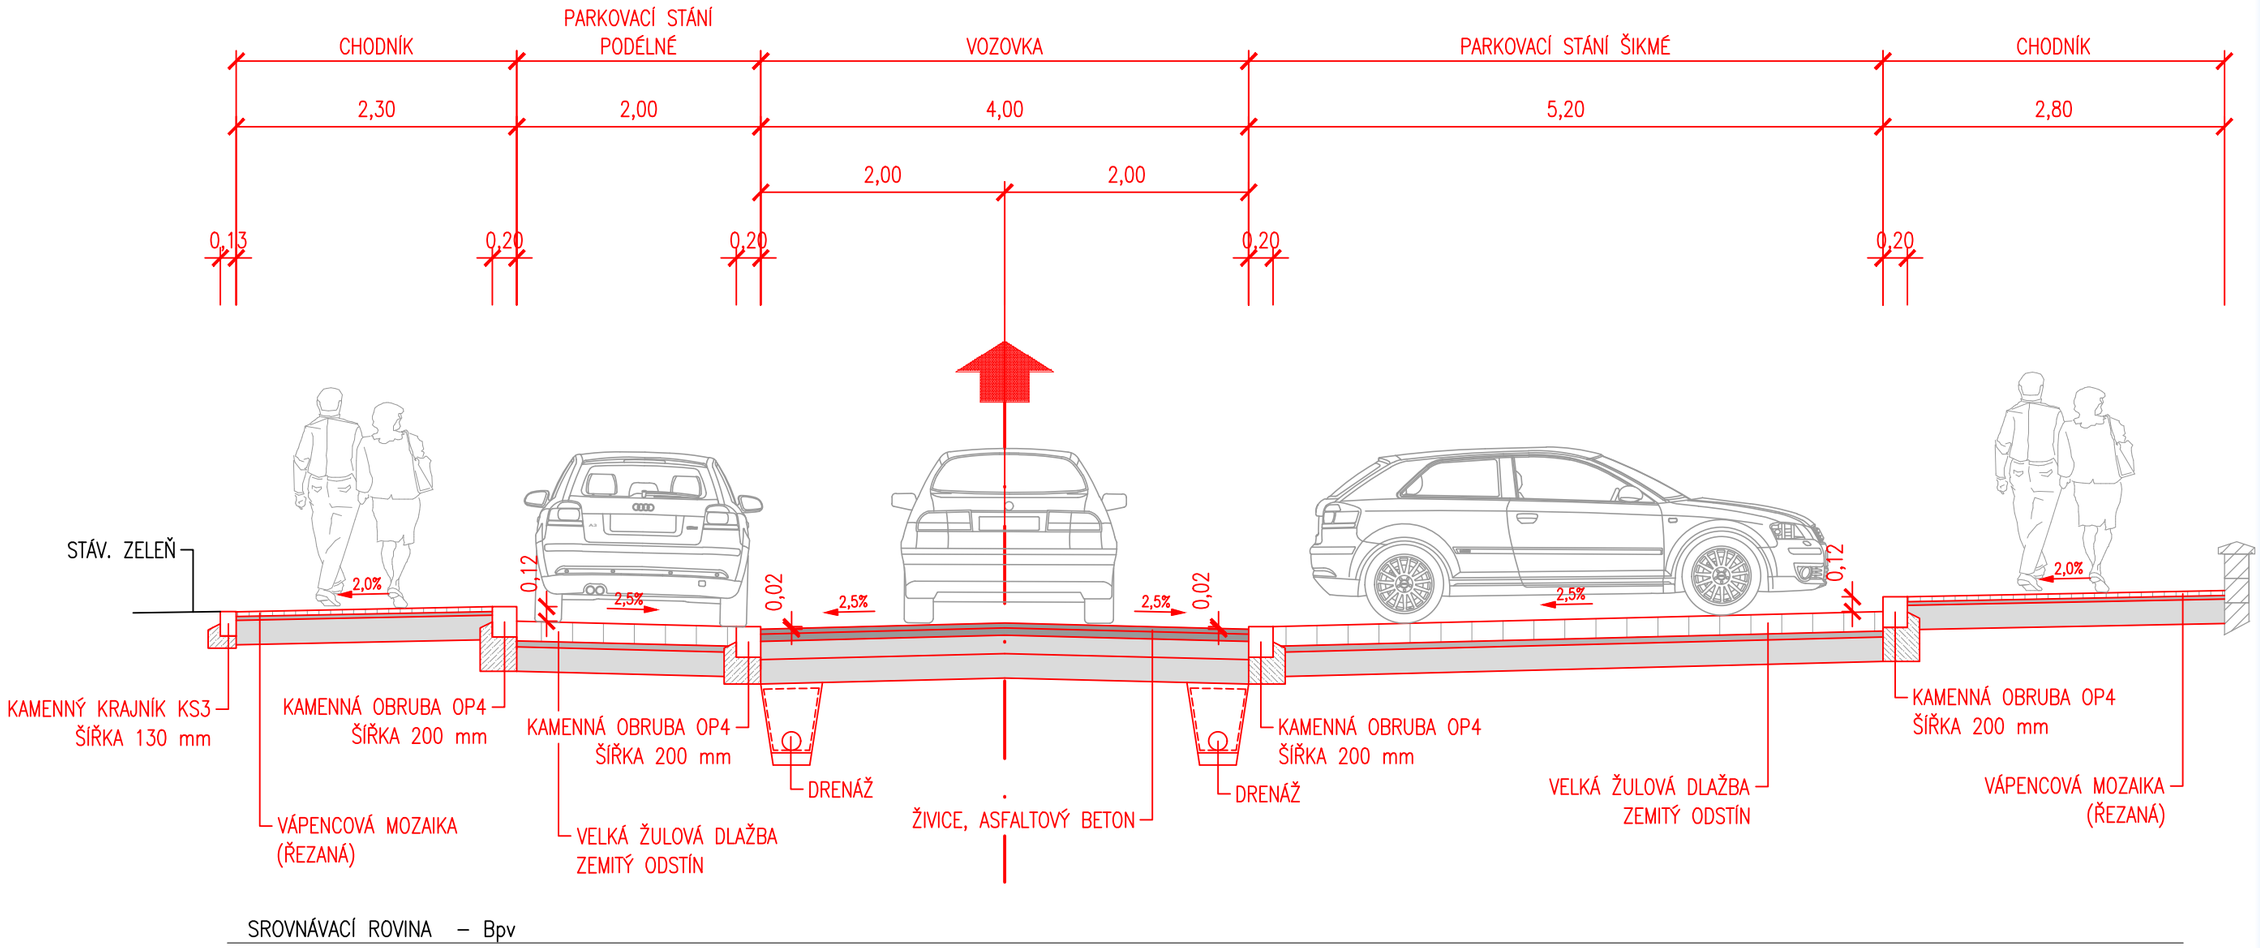

d plus
PROJEKTOVÁ A INŽENÝRSKÁ A.S.

Studie proveditelnosti na akci "NN 3789 Lotyšské náměstí, č. akce 999037" STUDIE 8/2016

SCHEMATICKÝ PŘÍČNÝ ŘEZ B

B.5.4.2

VARIANTA 2
SCHEMATICKÝ PŘÍČNÝ ŘEZ C

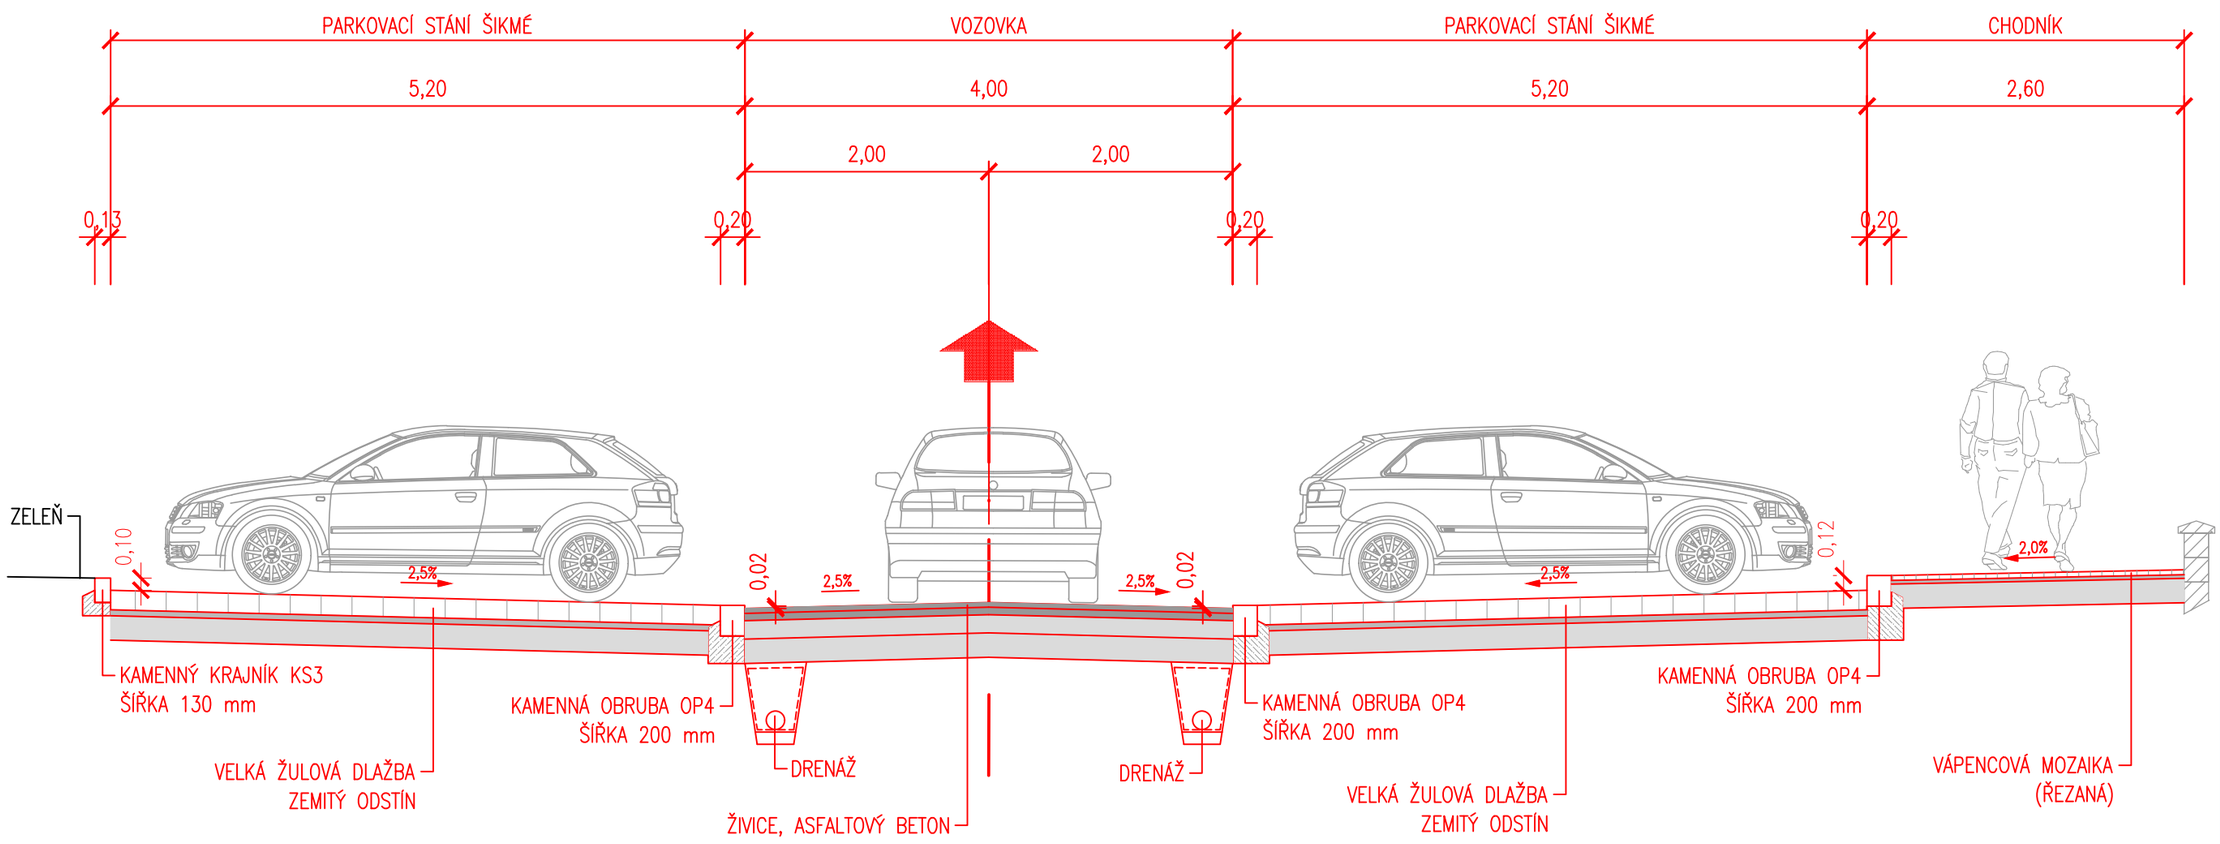

SROVNÁVACÍ ROVINA – Bpv

d plus
PROJEKTOVÁ A INŽENÝRSKÁ A.S.

Studie proveditelnosti na akci "NN 3789 Lotyšské náměstí, č. akce 999037" STUDIE 8/2016

SCHEMATICKÝ PŘÍČNÝ ŘEZ C

B.5.4.3

STUDIE PROVEDITELNOSTI NA AKCI „NN 3789 LOTYŠSKÉ NÁMĚSTÍ, Č. AKCE 999037“

VARIANTA 3

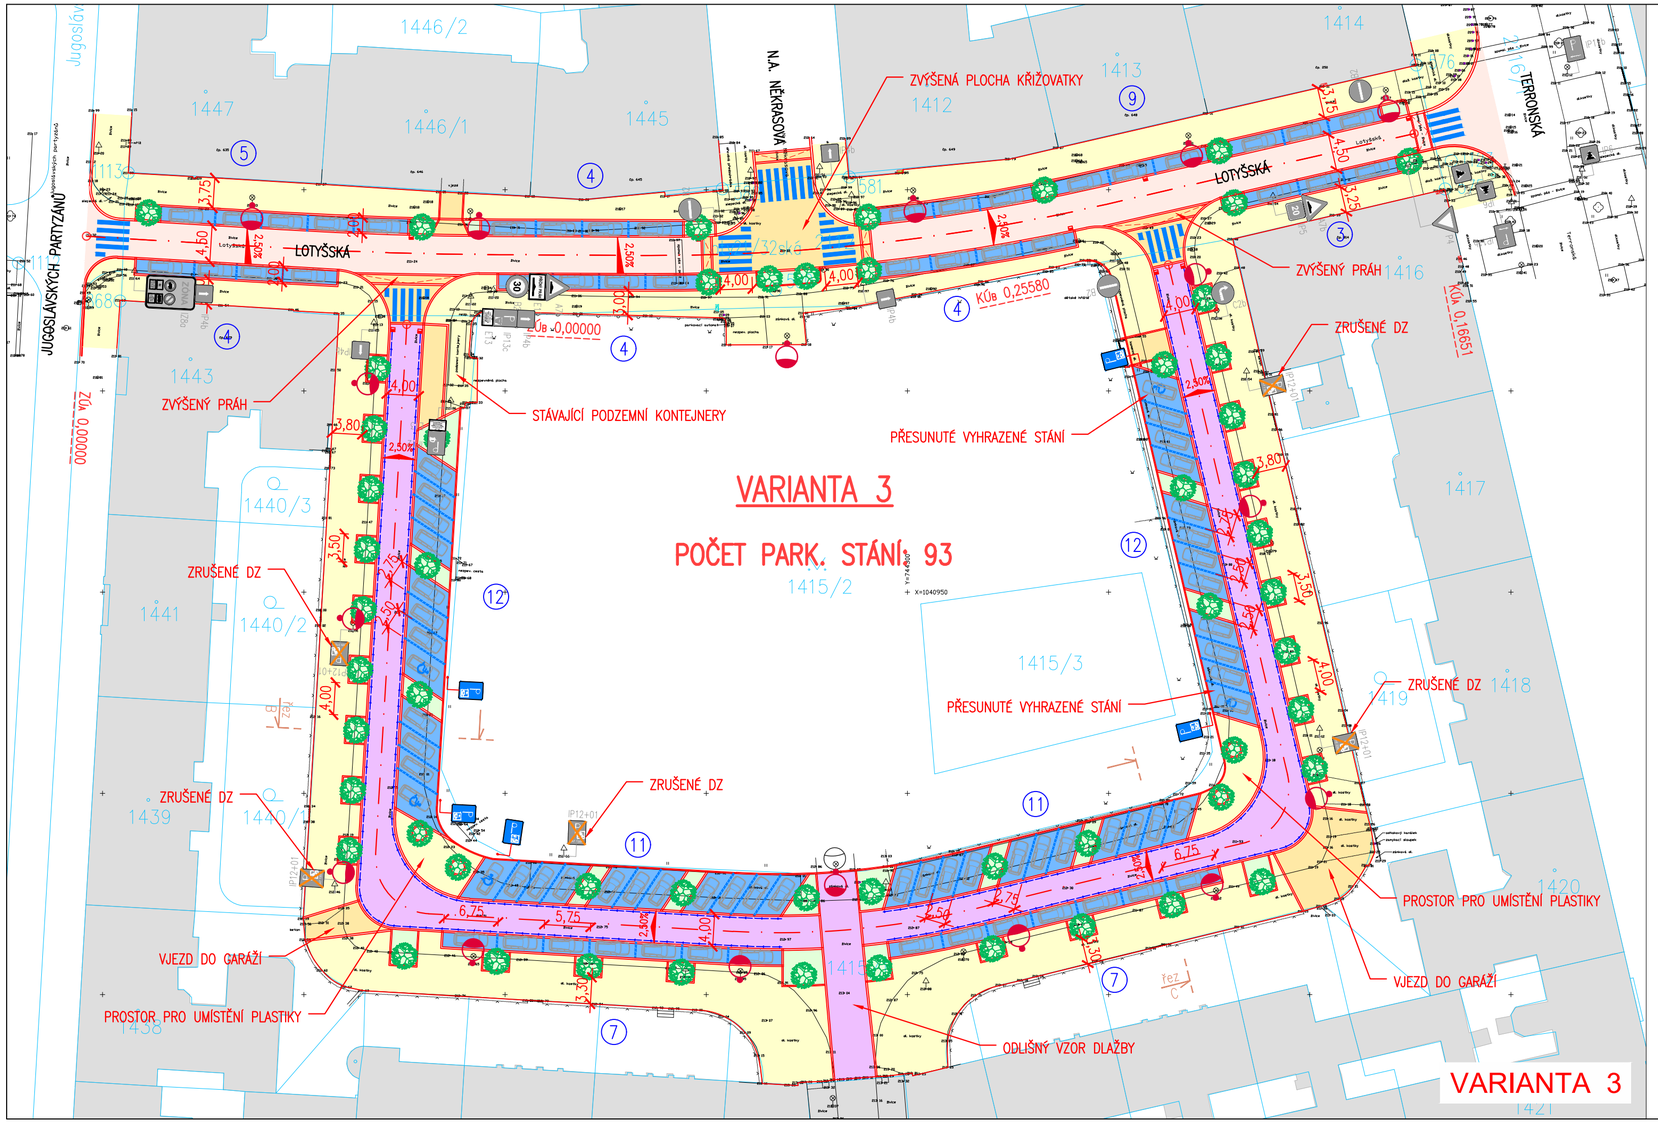

VARIANTA 3

LEGENDA:

- VOZOVKA – ŽIVICE
- CHODNÍK – MOZAIKOVÁ DLAŽBA
- ZVÝŠENÉ PLOCHY, VJEZDY – VELKÁ ŽULOVÁ DLAŽBA, ŠEDÁ
- VOZOVKA – VELKLÁ ŽULOVÁ DLAŽBA, ZEMITÝ ODSTÍN
- PARKOVACÍ STÁNÍ – ŽULOVÁ DLAŽBA, ZEMITÝ ODSTÍN
- ZELEŇ
- ODDĚLENÍ PARKOVACÍCH STÁNÍ – VELKÁ ŽULOVÁ DLAŽBA, KONTRASTNÍ
- PLÁŇOVÝ TRATIVOD
- HRANY KOMUNIKACÍ
- 1220/8 HRANICE PARCEL A ČÍSLA DLE KATASTRÁLNÍ MAPY
- STROMY NOVÉ
- VEŘEJNÉ OSVĚTLENÍ – STÁVAJÍCÍ
- VEŘEJNÉ OSVĚTLENÍ – NOVÉ
- DOPRAVNÍ ZNAČENÍ – STÁVAJÍCÍ
- DOPRAVNÍ ZNAČENÍ – NOVÉ
- (12) POČET PARKOVACÍCH STÁNÍ

POZNÁMKA:

- BEZBARIÉROVÉ ÚPRAVY PRO NEVIDOMÉ NEJSOU SOUČÁSTÍ TÉTO STUDIE. OPATŘENÍ PRO NEVIDOMÉ BUDOU ZAPRACOVÁNY V DALŠÍM STUPNI PD.
- ODDĚLENÍ PARKOVACÍCH STÁNÍ VELKOU ŽULOVOU DLAŽBOU ŠEDÉ BARVY.

VÝHODY / NEVÝHODY:

- ⊕ ZPOMALOVACÍ PŘÍČNÉ PRAHY, ZVÝŠENÉ PLOCHY KŘIŽOVATEK
- ⊕ ZŘETELNÉ OZNAČENÍ PARKOVACÍCH STÁNÍ
- ⊕ NOVÉ PŘECHODY PRO CHODCE
- ⊕ VÝMĚNA STÁVAJÍCÍHO OSVĚTLENÍ
- ⊕ CELKOVÝ POČET STÁNÍ: 93
- ⊕ ŘEŠENÍ ODVODNĚNÍ – NOVÉ ULIČNÍ VPUSTI, VSAK DO ZELENĚ
- ⊕ PREFERENCE POBYTOVÉ FUNKCE NAD POČTEM PARKOVACÍCH STÁNÍ

d plus
PROJEKTOVÁ A INŽENÝRSKÁ A.S.

Studie proveditelnosti na akci "NN 3789 Lotyšské náměstí, č. akce 999037" STUDIE 8/2016

SITUACE CELKOVÁ, VARIANTA 3

B.6.1

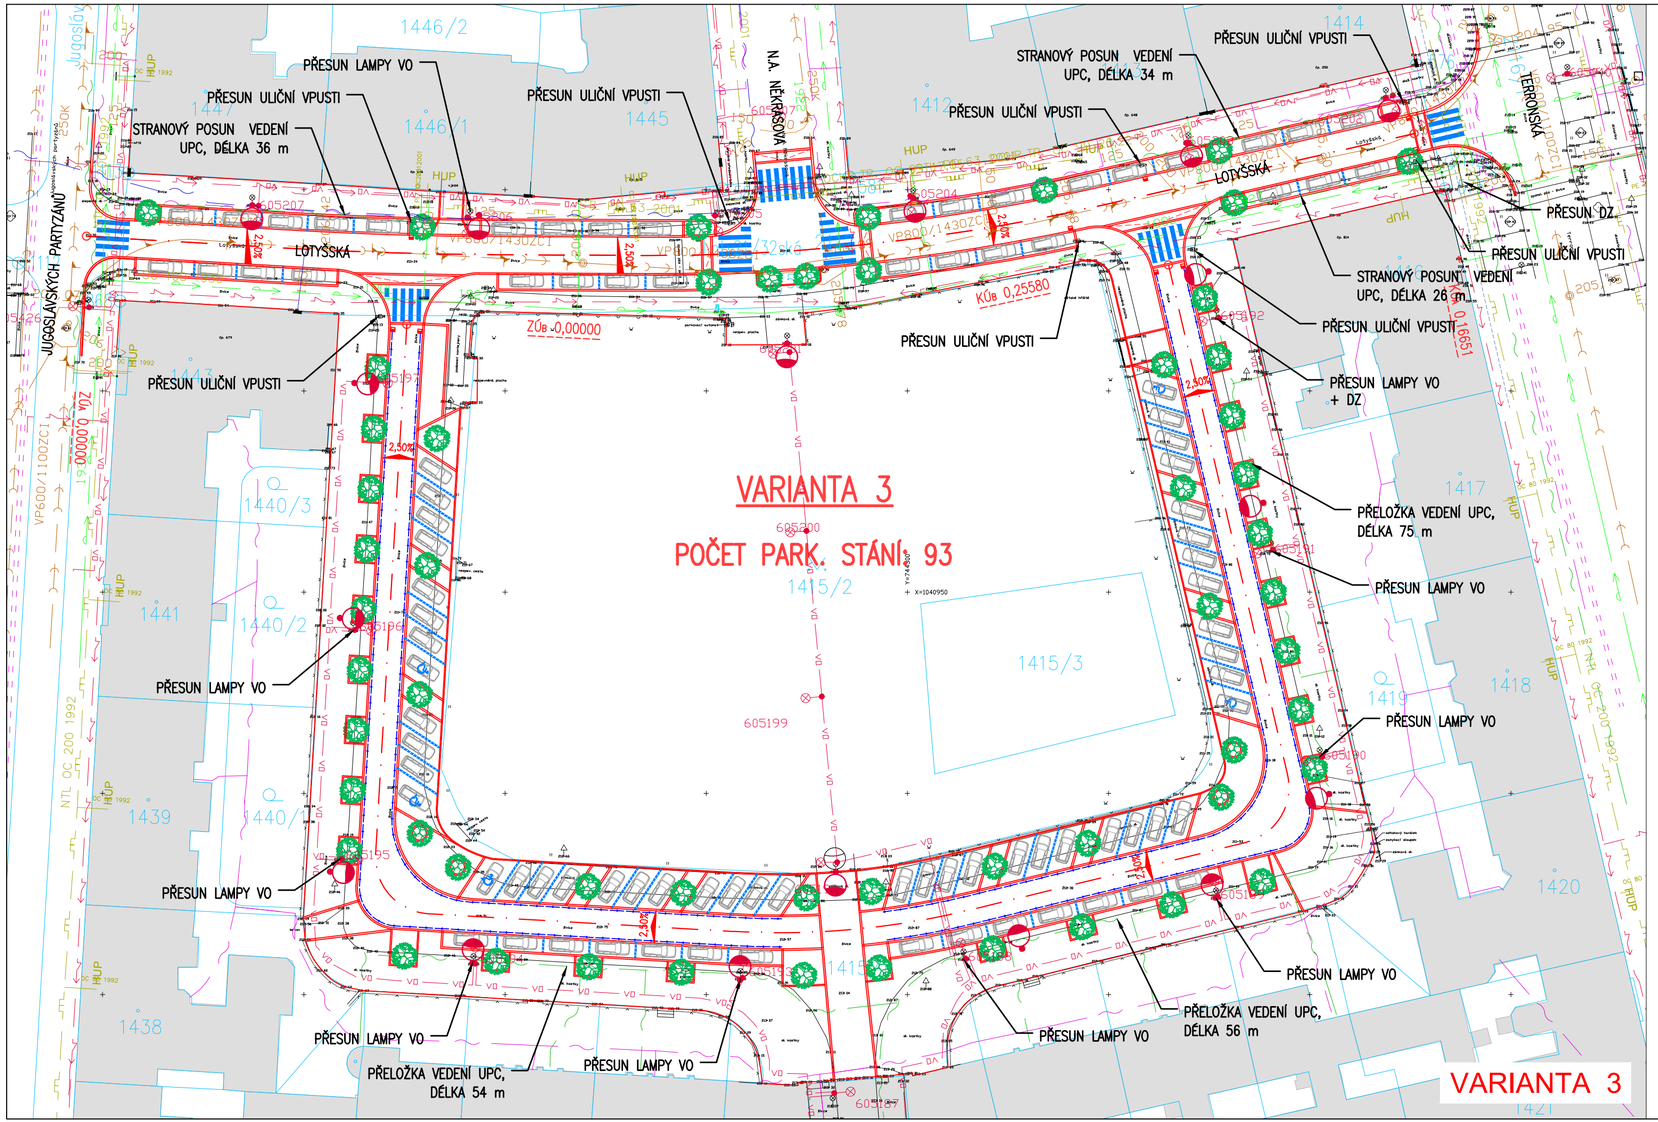

LEGENDA:

- ODDĚLENÍ PARKOVACÍCH STÁNÍ – VELKÁ ŽULOVÁ DLAŽBA, KONTRASTNÍ
- PLÁŇOVÝ TRATIVOD
- HRANY KOMUNIKACÍ
- 1220/8 HRANICE PARCEL A ČÍSLA DLE KATASTRÁLNÍ MAPY
- STROMY NOVÉ
- VEŘEJNÉ OSVĚTLENÍ – STÁVAJÍCÍ
- VEŘEJNÉ OSVĚTLENÍ – NOVÉ

STÁVAJÍCÍ INŽENÝRSKÉ SÍTĚ:

- JEDNOTNÁ KANALIZACE (PVK, a.s.)
- VODOVODNÍ POTRUBÍ PITNÉ VODY (PVK, a.s.)
- EL. VEDENÍ VN (PRE a.s.)
- EL. VEDENÍ NN (PRE a.s.)
- VO — VO EL. VEDENÍ VO (ELTODO–CITELUM, s.r.o.)
- PLYNOVODNÍ POTRUBÍ NTL (Pražská plynárenská, a.s.)
- PLYNOVODNÍ POTRUBÍ STL (Pražská plynárenská, a.s.)
- SDĚLOVACÍ METALICKÝ KABEL (PRE, a.s.)
- SDĚLOVACÍ VEDENÍ OPTICKÉ (PRE, a.s.)
- SDĚLOVACÍ VEDENÍ SPOJOVÉ (CETIN, a.s.)
- SDĚLOVACÍ VEDENÍ SPOJOVÉ (UPC Česká republika, s.r.o.)
- SDĚLOVACÍ VEDENÍ (ČD TELEMATIKA, a.s.)
- PODZEMNÍ VEDENÍ TSK 7100 (TSK, telematické systémy)

POZNÁMKA:

- ZÁKRES SÍTÍ TECHNICKÉ INFRASTRUKTURY JE POUZE ORIENTAČNÍ. PŘED ZAPOČETÍM STAVEBNÍCH PRACÍ JE NUTNÉ VYŽÁDAT VYTÝČENÍ A ZPŮSOB OCHRANY TĚCHTO SÍTÍ S JEJICH SPRÁVCI.

d plus
PROJEKTOVÁ A INŽENÝRSKÁ A.S.

Studie proveditelnosti na akci "NN 3789 Lotyšské náměstí, č. akce 999037" STUDIE 8/2016
PROBLÉMOVÝ VÝKRES, VARIANTA 3

B.6.2

LEGENDA:

- VOZOVKA – ŽIVICE
- CHODNÍK – MOZAIKOVÁ DLAŽBA
- ZVÝŠENÉ PLOCHY, VJEZDY – VELKÁ ŽULOVÁ DLAŽBA, ŠEDÁ
- VOZOVKA – VELKLÁ ŽULOVÁ DLAŽBA, ZEMITÝ ODSTÍN
- PARKOVACÍ STÁNÍ – ŽULOVÁ DLAŽBA, ZEMITÝ ODSTÍN
- ZELEŇ
- ODDĚLENÍ PARKOVACÍCH STÁNÍ – VELKÁ ŽULOVÁ DLAŽBA, KONTRASTNÍ
- PLÁŇOVÝ TRATIVOD
- HRANY KOMUNIKACÍ
- 1220/8 HRANICE PARCEL A ČÍSLA DLE KATASTRÁLNÍ MAPY
- STROMY NOVÉ
- VEŘEJNÉ OSVĚTLENÍ – STÁVAJÍCÍ
- VEŘEJNÉ OSVĚTLENÍ – NOVÉ
- DOPRAVNÍ ZNAČENÍ – STÁVAJÍCÍ
- DOPRAVNÍ ZNAČENÍ – NOVÉ
- (12) POČET PARKOVACÍCH STÁNÍ

POZNÁMKA:

- BEZBARIÉROVÉ ÚPRAVY PRO NEVIDOMÉ NEJSOU SOUČÁSTÍ TÉTO STUDIE. OPATŘENÍ PRO NEVIDOMÉ BUDOU ZAPRACOVÁNY V DALŠÍM STUPNI PD.
- ODDĚLENÍ PARKOVACÍCH STÁNÍ VELKOU ŽULOVOU DLAŽBOU ŠEDÉ BARVY.

VÝHODY / NEVÝHODY:

- ⊕ ZPOMALOVACÍ PŘÍČNÉ PRAHY, ZVÝŠENÉ PLOCHY KŘIŽOVATEK
- ⊕ ZŘETELNÉ OZNAČENÍ PARKOVACÍCH STÁNÍ
- ⊕ NOVÉ PŘECHODY PRO CHODCE
- ⊕ VÝMĚNA STÁVAJÍCÍHO OSVĚTLENÍ
- ⊕ CELKOVÝ POČET STÁNÍ: 93
- ⊕ ŘEŠENÍ ODVODNĚNÍ – NOVÉ ULIČNÍ VPUSTI, VSAK DO ZELENĚ
- ⊕ PREFERENCE POBYTOVÉ FUNKCE NAD POČTEM PARKOVACÍCH STÁNÍ

d plus
PROJEKTOVÁ A INŽENÝRSKÁ A.S.

Studie proveditelnosti na akci "NN 3789 Lotyšské náměstí, č. akce 999037" STUDIE 8/2016

SITUACE CELKOVÁ, VARIANTA 3

B.6.3

VARIANTA 3
SCHEMATICKÝ PŘÍČNÝ ŘEZ B

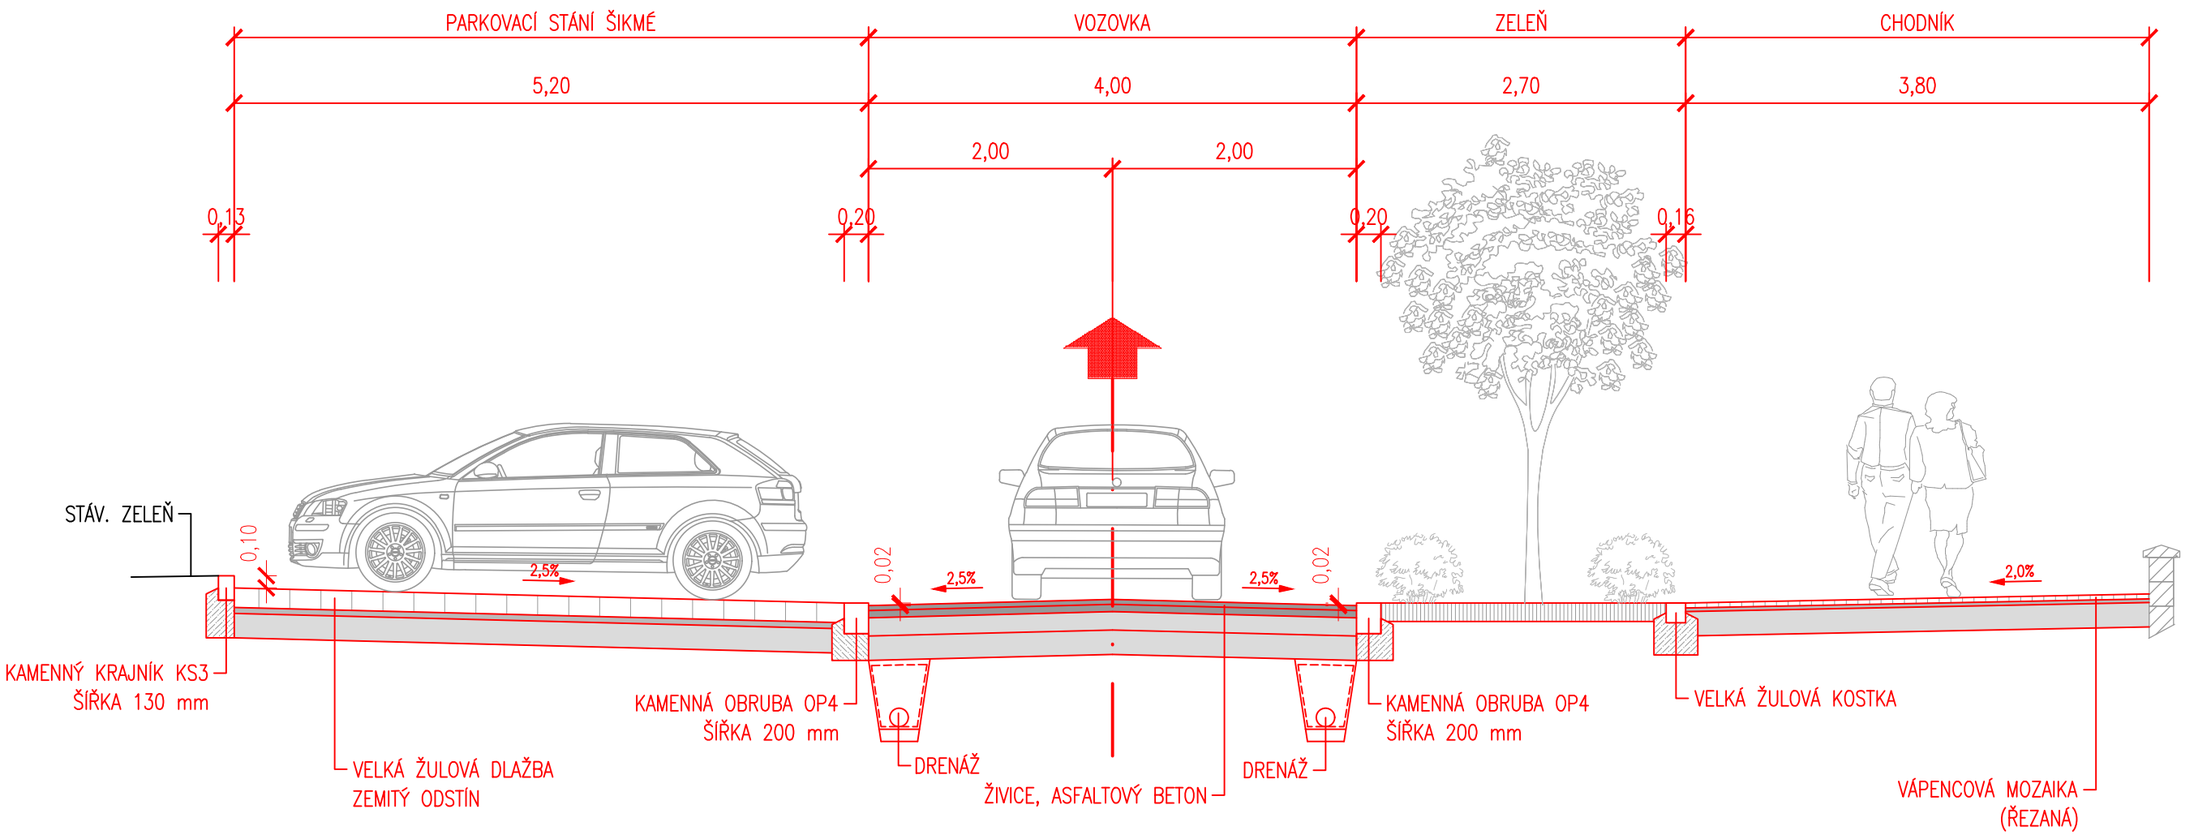

SROVNÁVACÍ ROVINA – Bpv

VARIANTA 3
SCHEMATICKÝ PŘÍČNÝ ŘEZ C

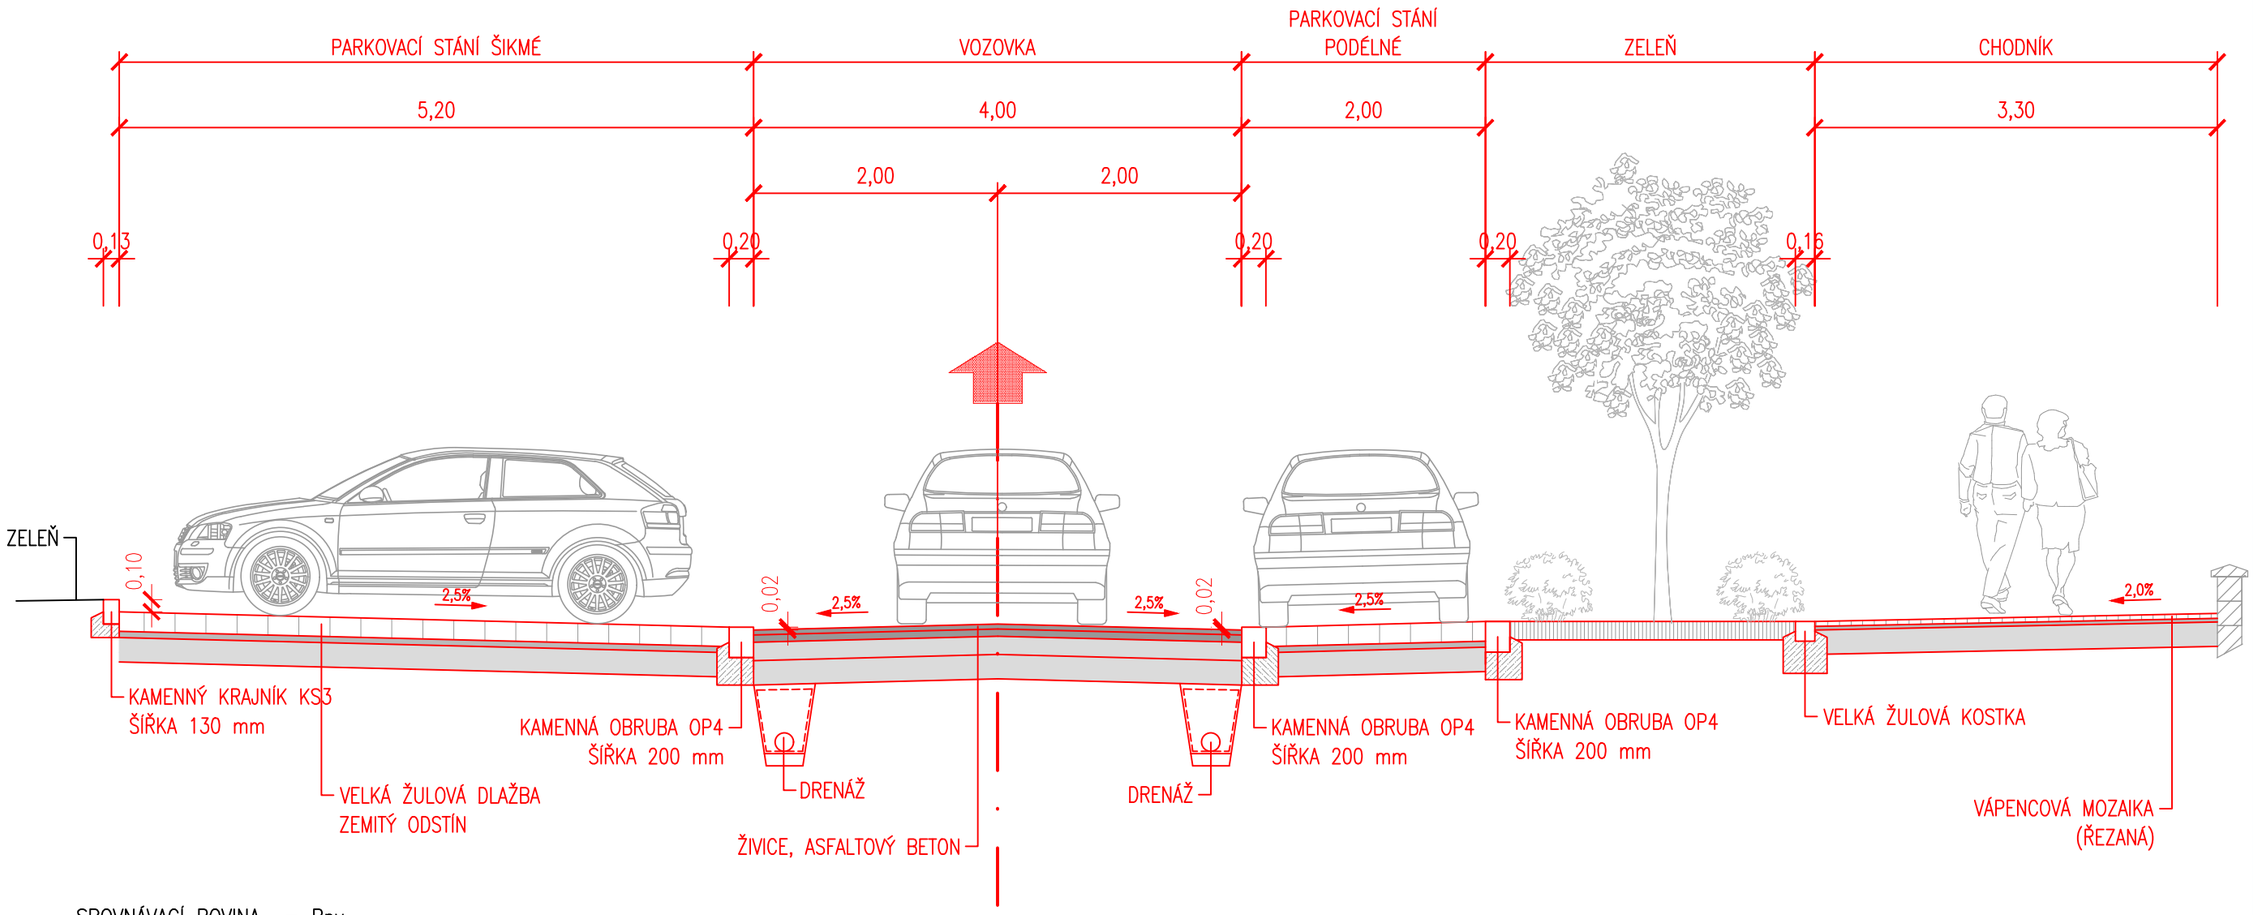

d plus
PROJEKTOVÁ A INŽENÝRSKÁ A.S.

Studie proveditelnosti na akci "NN 3789 Lotyšské náměstí, č. akce 999037" STUDIE 8/2016

SCHEMATICKÝ PŘÍČNÝ ŘEZ C

B.6.4.2

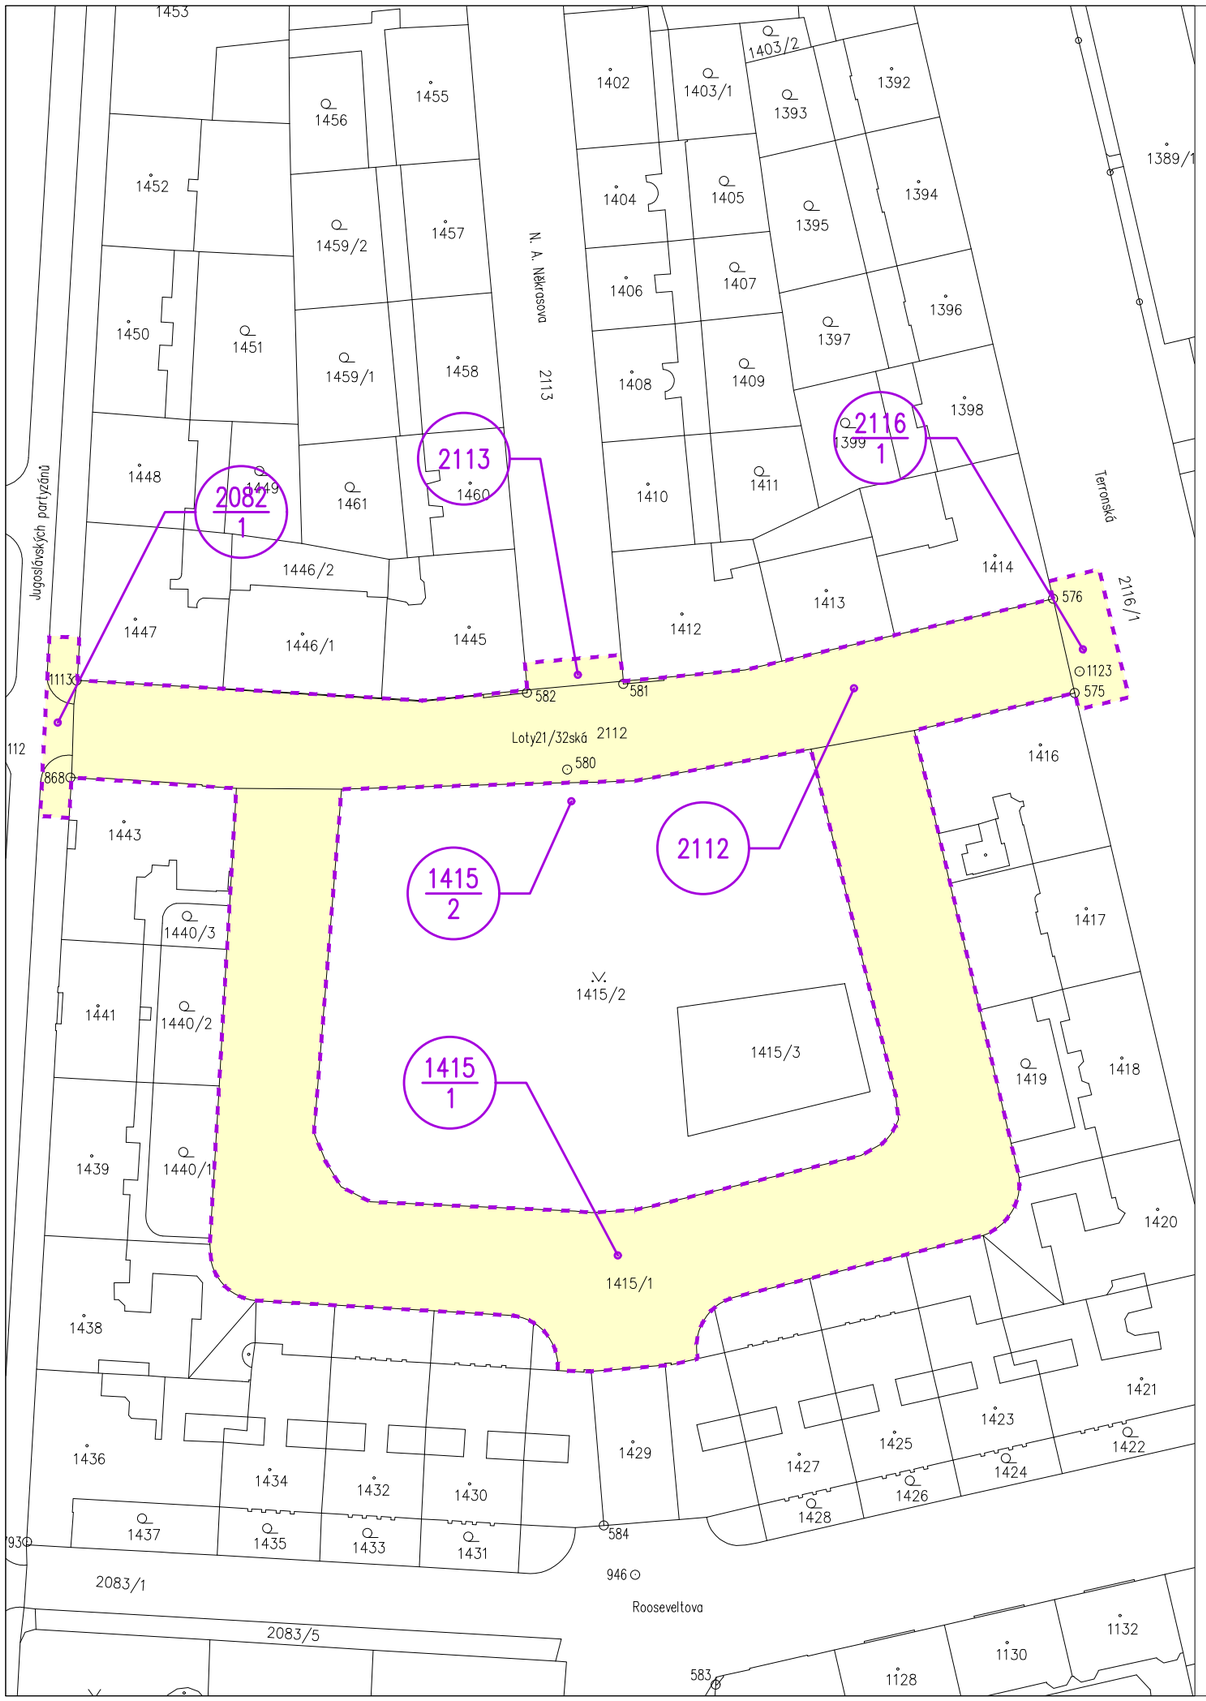

LEGENDA

2547/1 — HRANICE A ČÍSLA PARCEL DLE KATASTRÁLNÍ MAPY

HRANICE TRVALÉHO ZÁBORU

241 — OZNAČENÍ DOTČENÉHO POZEMKU

Parc. číslo	Vlastník	Poznámka
2112	HLAVNÍ MĚSTO PRAHA, Mariánské náměstí 2/2, Staré Město, 11000 Praha 1	památkově chráněné území, pam. zóna - budova, pozemek v památkové zóně
2113	HLAVNÍ MĚSTO PRAHA, Mariánské náměstí 2/2, Staré Město, 11000 Praha 1	památkově chráněné území, pam. zóna - budova, pozemek v památkové zóně
1415/1	HLAVNÍ MĚSTO PRAHA, Mariánské náměstí 2/2, Staré Město, 11000 Praha 1	památkově chráněné území, pam. zóna - budova, pozemek v památkové zóně
1415/2	HLAVNÍ MĚSTO PRAHA, Mariánské náměstí 2/2, Staré Město, 11000 Praha 1	památkově chráněné území, pam. zóna - budova, pozemek v památkové zóně
2116/1	HLAVNÍ MĚSTO PRAHA, Mariánské náměstí 2/2, Staré Město, 11000 Praha 1	památkově chráněné území
2082/1	HLAVNÍ MĚSTO PRAHA, Mariánské náměstí 2/2, Staré Město, 11000 Praha 1	památkově chráněné území

d plus
PROJEKTOVÁ A INŽENÝRSKÁ A.S.

Studie proveditelnosti na akci "NN 3789 Lotyšské náměstí, č. akce 999037" STUDIE 8/2016

KATASTRÁLNÍ SITUAČNÍ VÝKRES

PŘÍKLADY VEŘEJNÉHO OSVĚTLENÍ

VARIANTA A

SELUX ASTRO 1

VARIANTA B

SELUX DISCERA 600

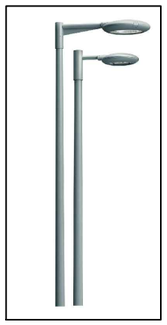

VOZOVKA
ASFALTOVÝ BETON

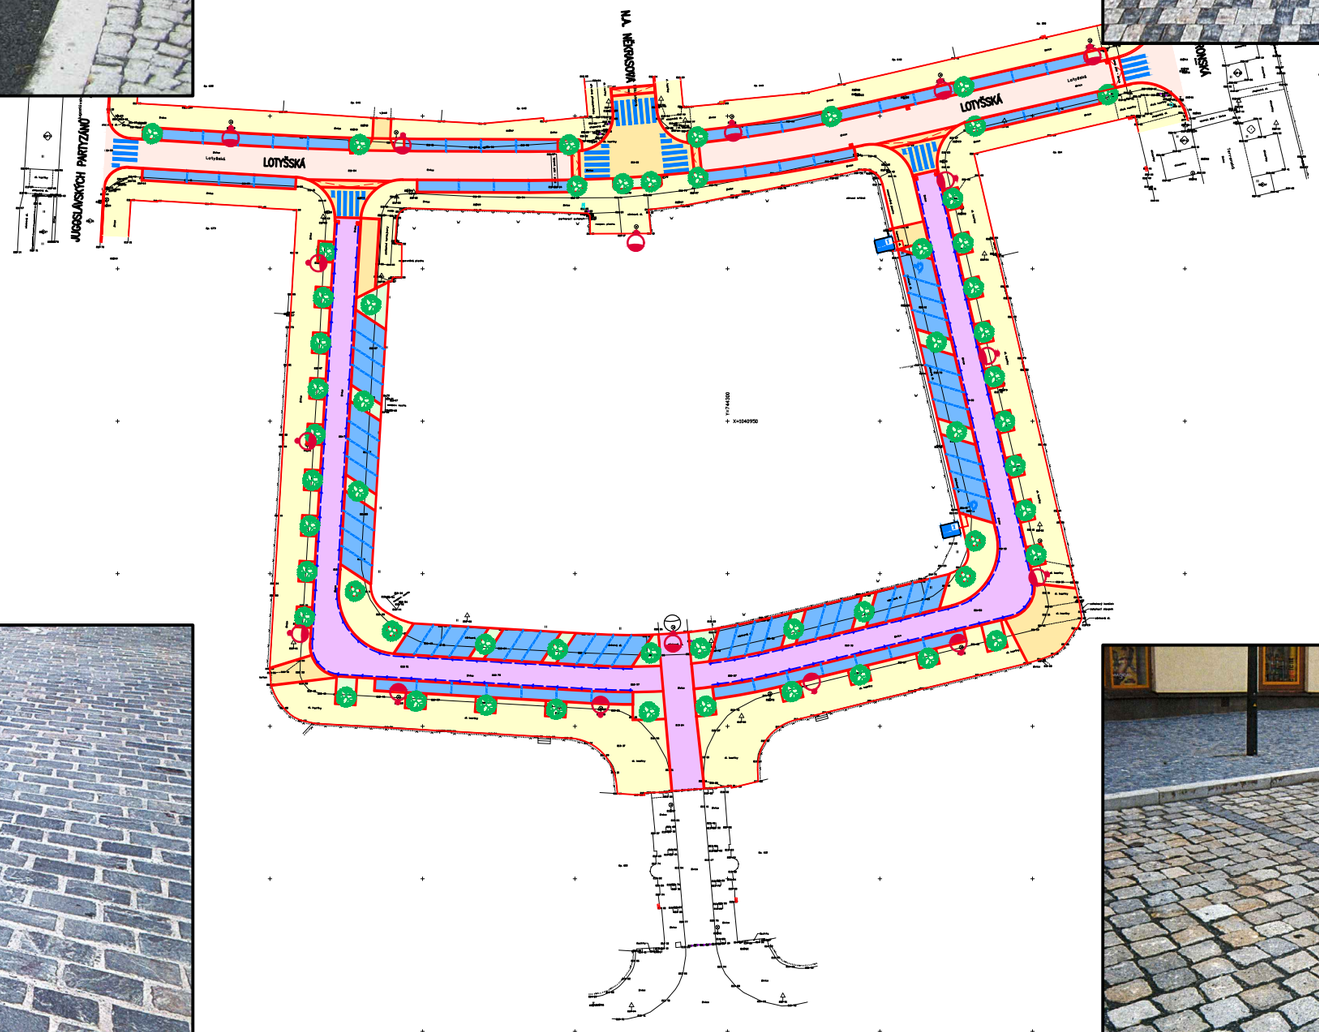

CHODNÍK
VÁPENCOVÁ MOZAIKA

ZVÝŠENÉ PLOCHY KŘIŽOVATEK, PŘÍČNÉ PRAHY, VJEZDY
ŽULOVÁ DLAŽBA, ŠEDÁ

PARKOVACÍ STÁNÍ
VOZOVKA (VNITROBLOK)
VELKÁ ŽULOVÁ DLAŽBA

Studie proveditelnosti na akci "NN 3789 Lotyšské náměstí, č. akce 999037" STUDIE 8/2016

TYPY POVRCHŮ