




ZÁPADNÍ POHLED 1:200

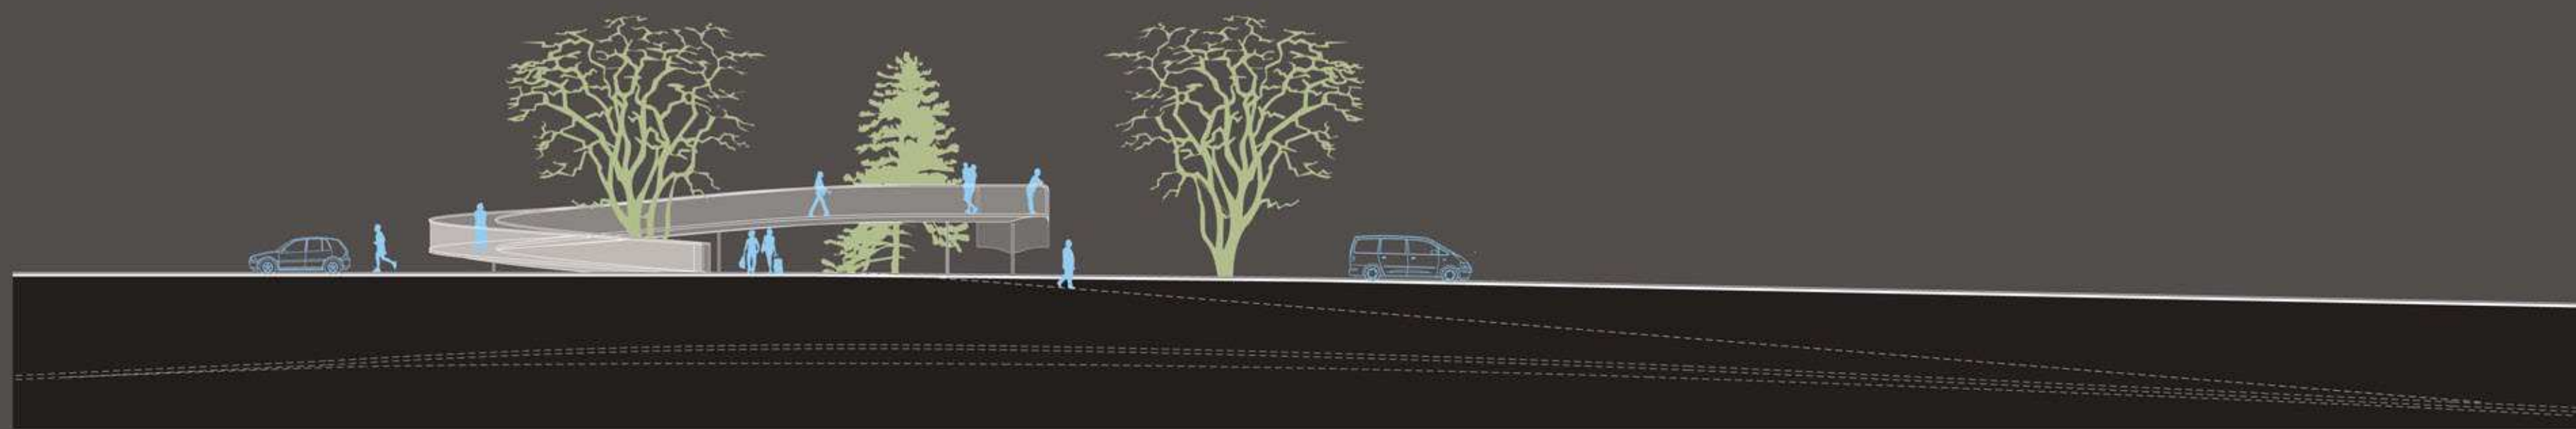

ARCHITEKTONICKÁ SITUACE 1:200

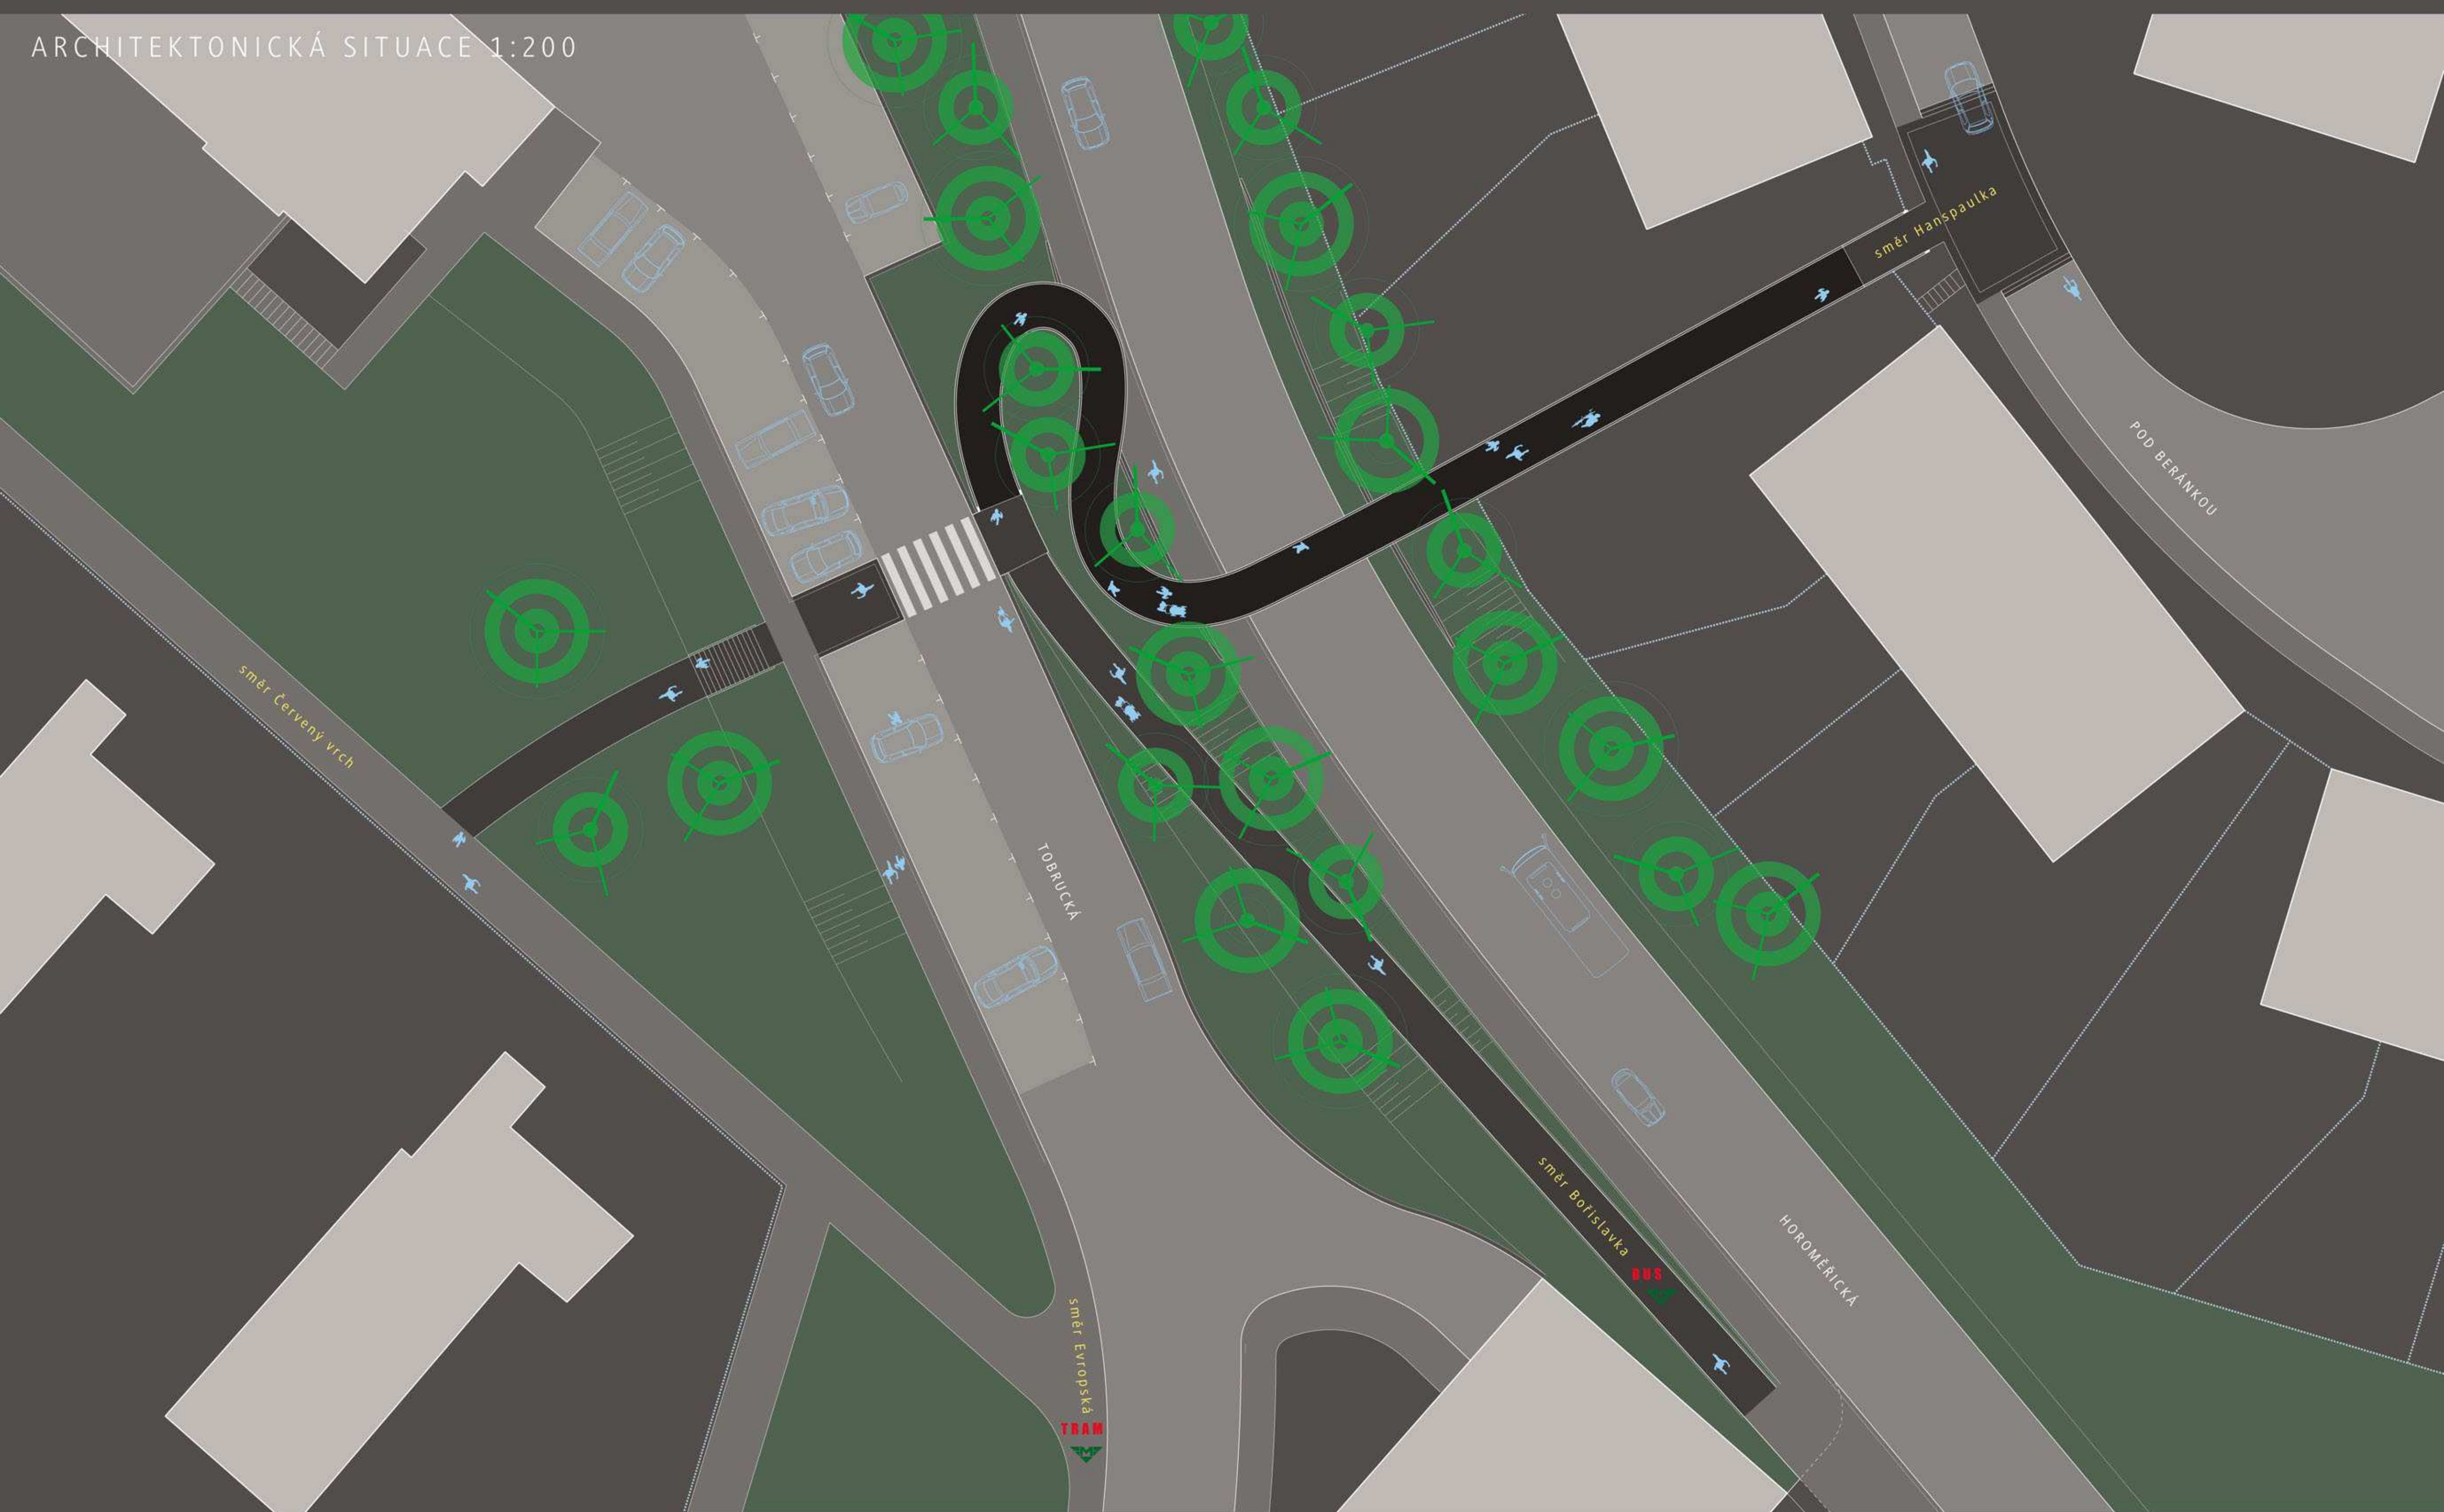


PROSTOROVÝ NÁHLED Z UL. TOBRUCKÉ

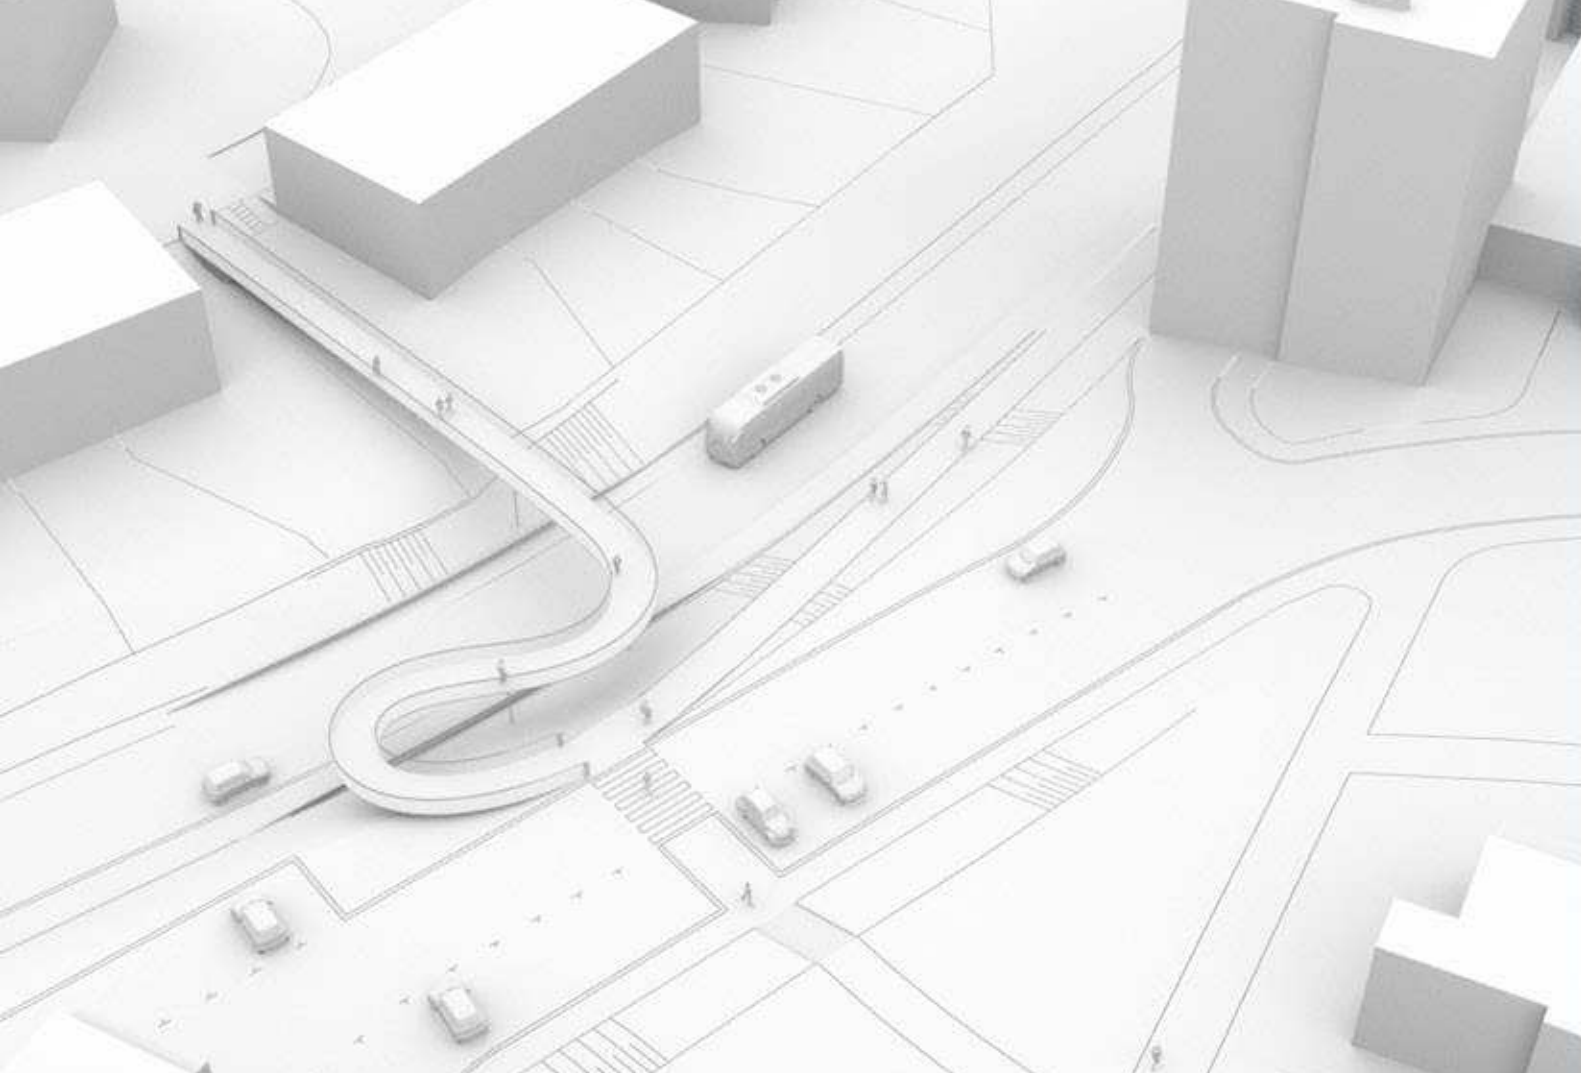


Popis konstrukce

Spojitá ocelová trémová konstrukce, výrazně púdorysně zakřivená, tuze spojená se spodní stavbou a s tuhým spojením mezi nosnou konstrukcí a subtilními stojkami. Příčná stabilita je zajištěna příčnými diafragmaty.

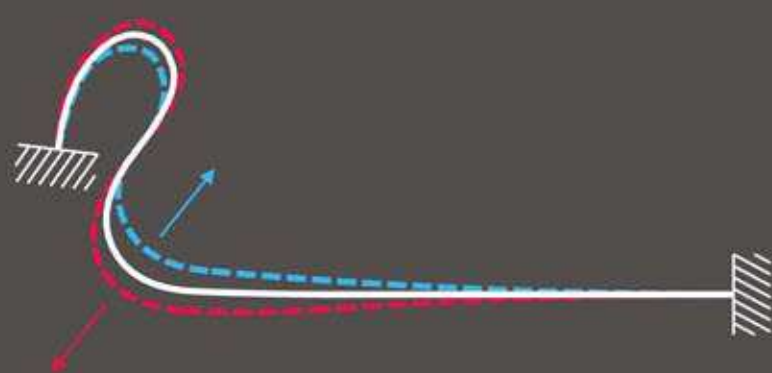


Nejsou použita ložiska a ani mostní závěry = minimalizace dlouhodobých nákladů na údržbu a zajištění provozu.

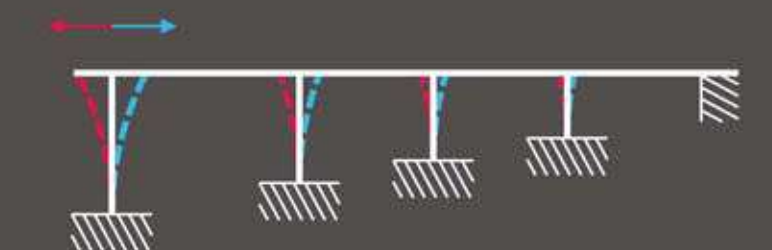


Dilatace nosné konstrukce je zajištěna změnou geometrie oblouků (poloměrů a délek) a „vykloněním“ subtilních podpor ve směru normál.


PROPOJENÍ ZÁKLADNÍ

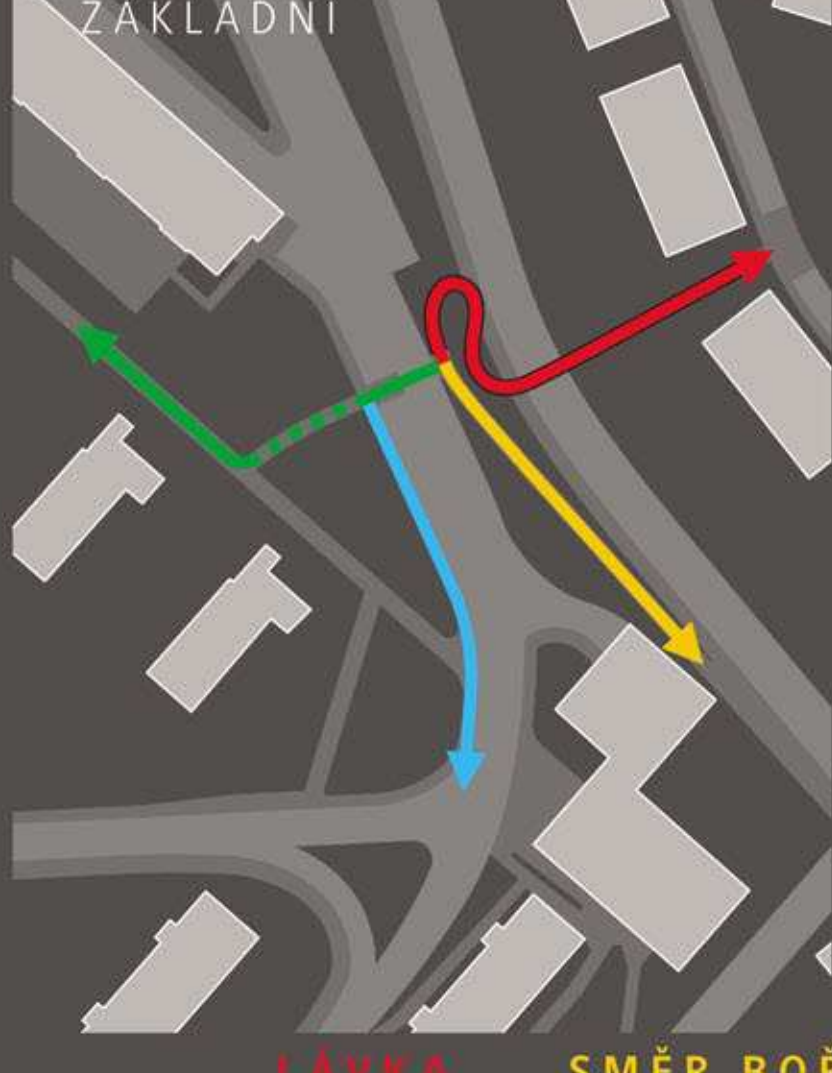

PROPOJENÍ BEZBARIÉROVÉ

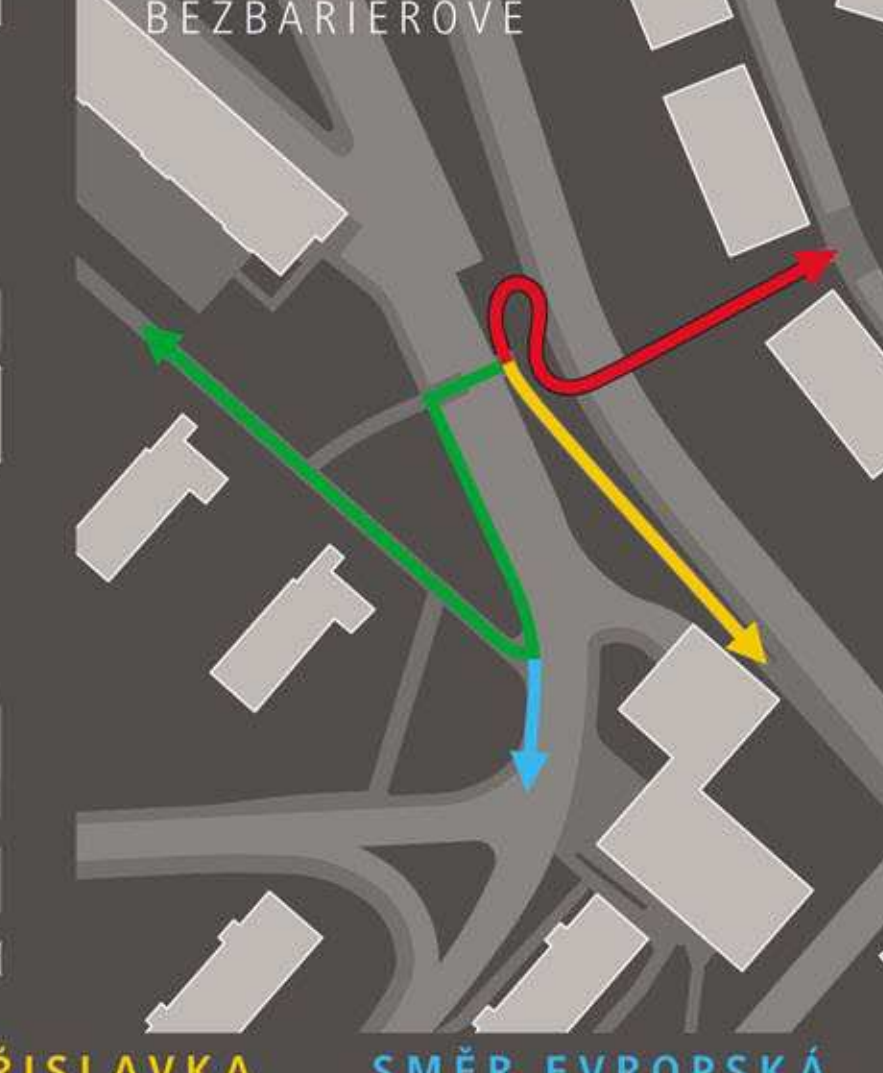

PROPOJENÍ V PŘÍPADĚ POKRAČOVÁNÍ LÁVKY

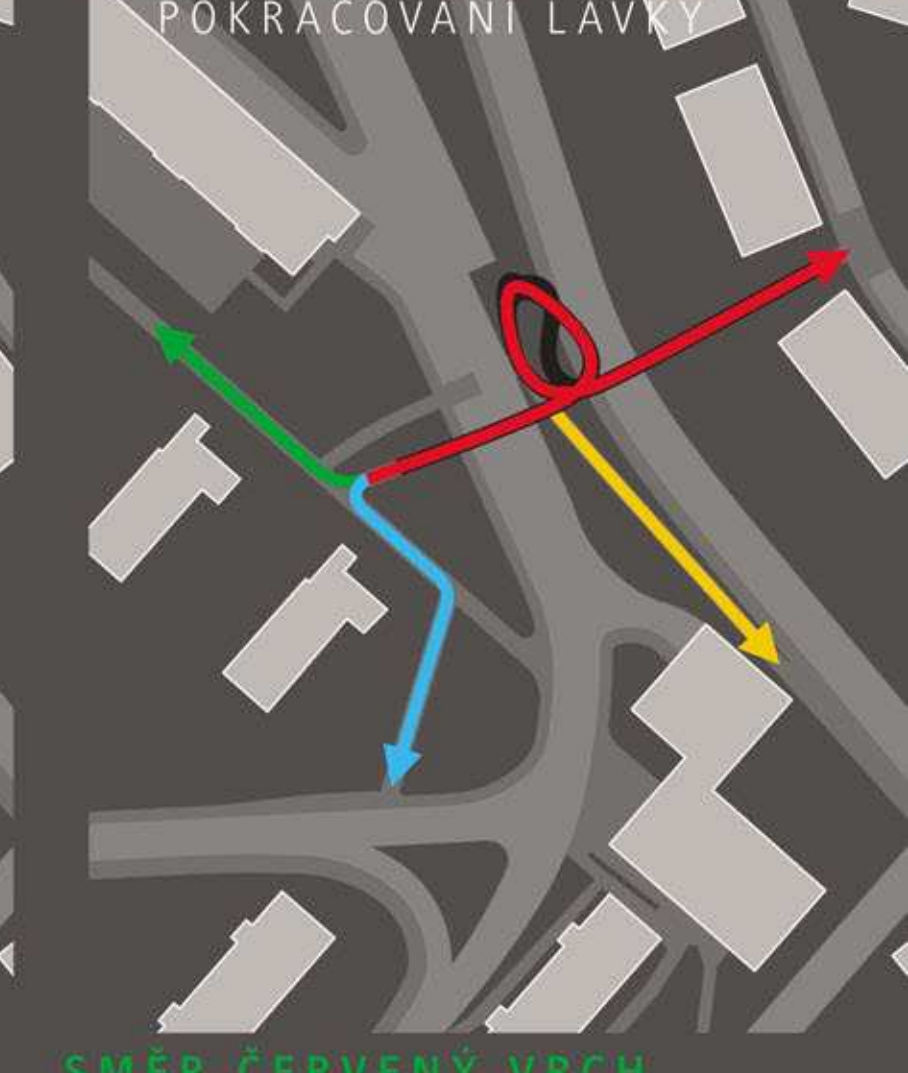

PROSTOROVÝ NÁHLED Z HOROMĚŘICKÉ



PROSTOROVÝ NÁHLED Z HOROMĚŘICKÉ - MOŽNÉ POKRAČOVÁNÍ LÁVKOU

