


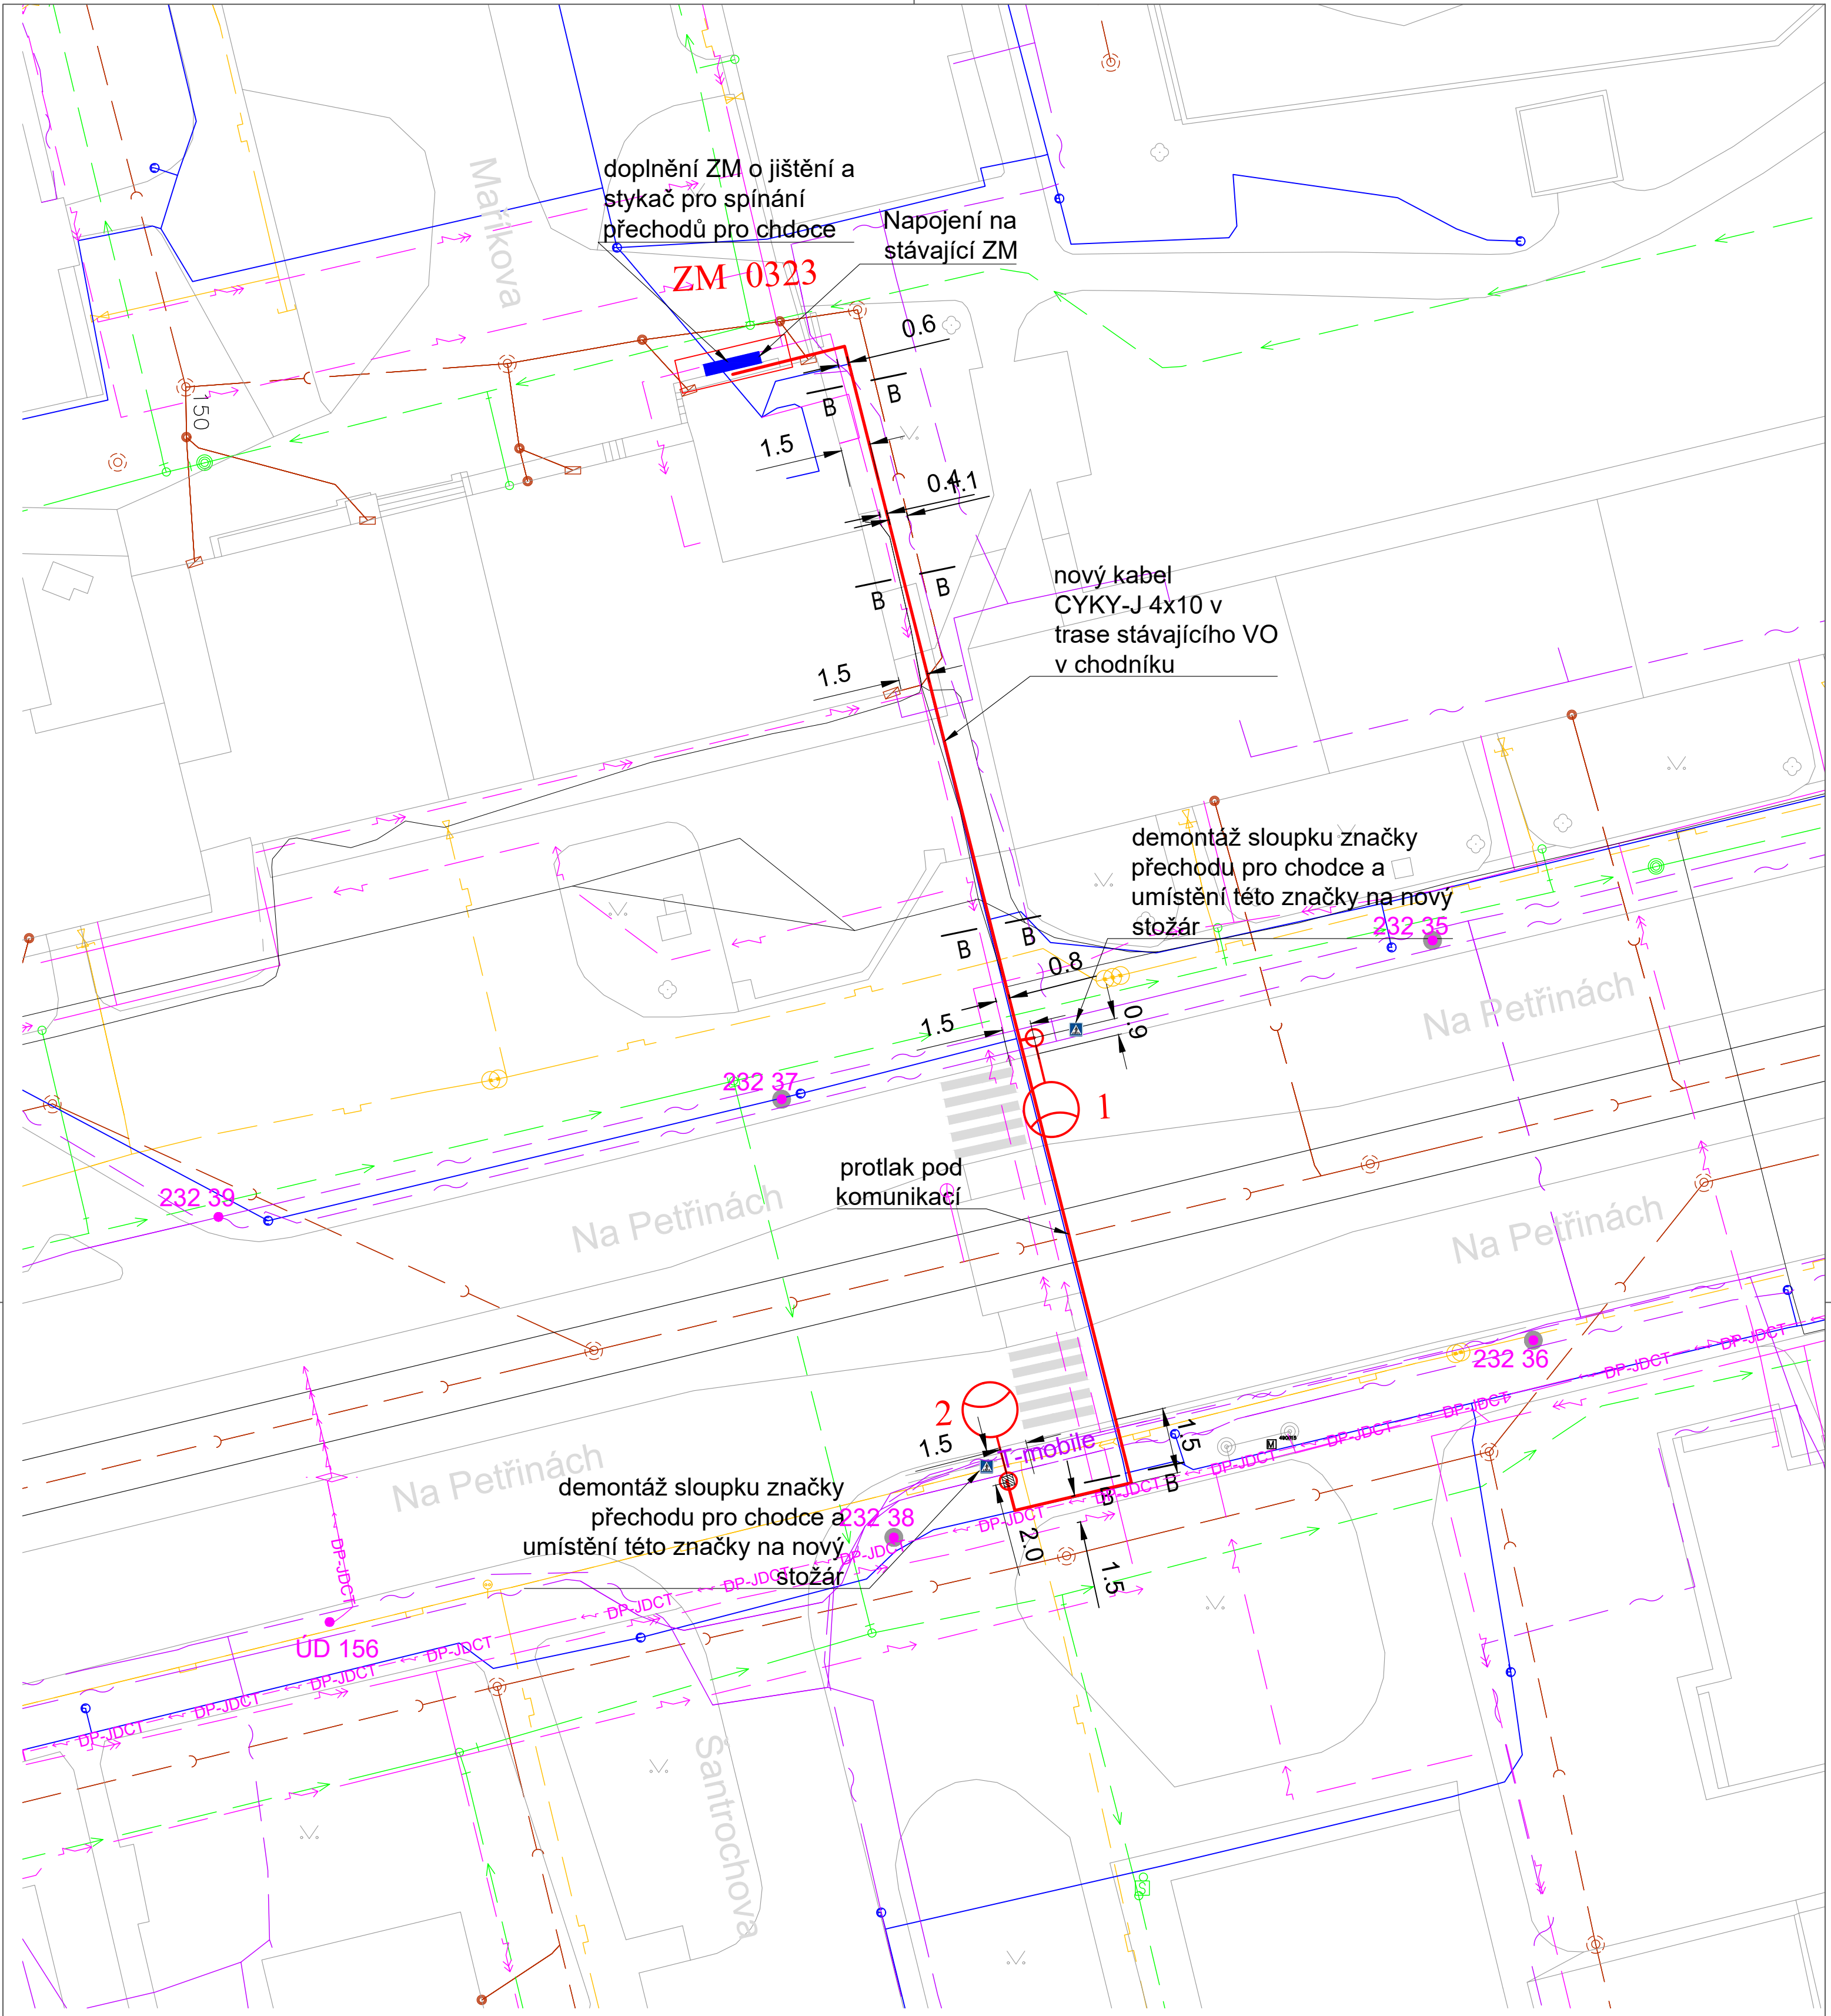

LEGENDA:


- nový přechodový stožár ocelový, kulatý, bezpatcový, 3-stupňový (159/133/114), v. 6m, stožár č.1 výložník 2m, svítidlo Philips BGP761 T25 DPR1, 5700K, 70W stožár č.2 výložník 3m, svítidlo Philips BGP761 T25 DPR1, 5700K, 70W
- Zapínací místo
- stávající stožár VO
- nový kabel VO CYKY 4x10mm² v celé stávající/nové trase v chrániče o Ø110mm + drát FeZn Ø10mm
- stávající trasa kabelu VO
- typy stromů o <Ø25cm, Ø30-Ø55cm, >Ø60cm

- trasa kabelu NN
- trasa kabelu VN
- trasa kabelů CETIN
- trasa kanalizace
- trasa vodovodu
- trasa plynovodu
- trasa kabelu T-mobile
- trasa kabelu JDCT


Poznámka:

Před zahájením výkopových prací nutno vytýčit ostatní inženýrské sítě, zakreslení sítí je pouze orientační dle podkladů správců.
Stožáry budou uzemněny zemním drátem FeZn Ø10mm.
Kabel a vodiče jsou v prostorově uspořádány dle ČSN 73 6005.
Na stavbě je provedeno ochranné pospojování a uzemnění dle ČSN 33 2000-5-54 ed3.

Typový řez A-A
uložení kabelové trasy ve volném terénu

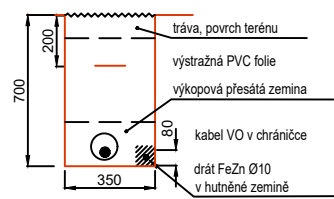

Typový řez B-B
uložení kabelové trasy v chodníku

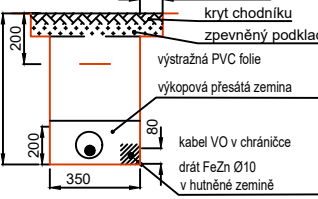

Napájecí soustava: 3+PEN, 3x 230V/400V, 50Hz, TN-C
Veškeré práce musí být prováděny dle platných závazných i doporučených ČSN, EN a platných vyhlášek a nařízení vlády.
Elektroinstalaci smí provádět jen osoby způsobilé pro tyto práce dle vyhlášky §50/78Sb.
Ochrana před úrazem elektrickým proudem dle ČSN 33-2000-4-41 ed2.

Ochrana při poruše ochranným pospojováním a automatickým odpojením v případě poruchy.
Základní ochrana automatickým odpojením od zdroje.
Veškeré práce musí být provedeny dle platných závazných i doporučených ČSN, EN.

ZPRACOVATEL

Technologie hlavního města Prahy, a.s.
Dělnická 213/12
170 00 Praha 7
IČO: 25672541



STAVEBNÍK / INVESTOR

Magistrát hlavního města Prahy
Mariánské náměstí 2/2
110 01 Praha 1
IČO: 00064581

ZODP. PROJEKTANT	Ing. Drahomír Dostál		
PROJEKTANT	Bc. Karel Barták		
KONTROLOVAL	Ing. Drahomír Dostál		
DATUM	12/2020	REVIZE	00
FORMÁT	A2	MĚŘÍTKO	1:250

NÁZEV PROJEKTU	Přisvětlení přechodu pro chodce Na Petřinách - Šantrochova		
ADRESA STAVBY	Na Petřinách, Veleslavín, 186 00 Praha 6		
PROVOZNÍ SOUBOR	D 1.4.3 ELEKTROINSTALACE		PARE
ČÁST	VEŘEJNÉ OSVĚTLENÍ		
OBSAH	C3 - Koordinační situace		
STUPEŇ	DUR	ČÍSLO DOK.	4