


LEGENDA	
	NOVA PODZEMNI SIT' ELEKTRONICKYCH KOMBINACI
	STARSA PODZEMNI SIT'
	HRANICE ZEMNICOVYCH UZEMI
	ZB (ZAKAZNICKY BOK)
	PODOB (PRAMEN OPTICKYCH DISTRIBUCIEN)

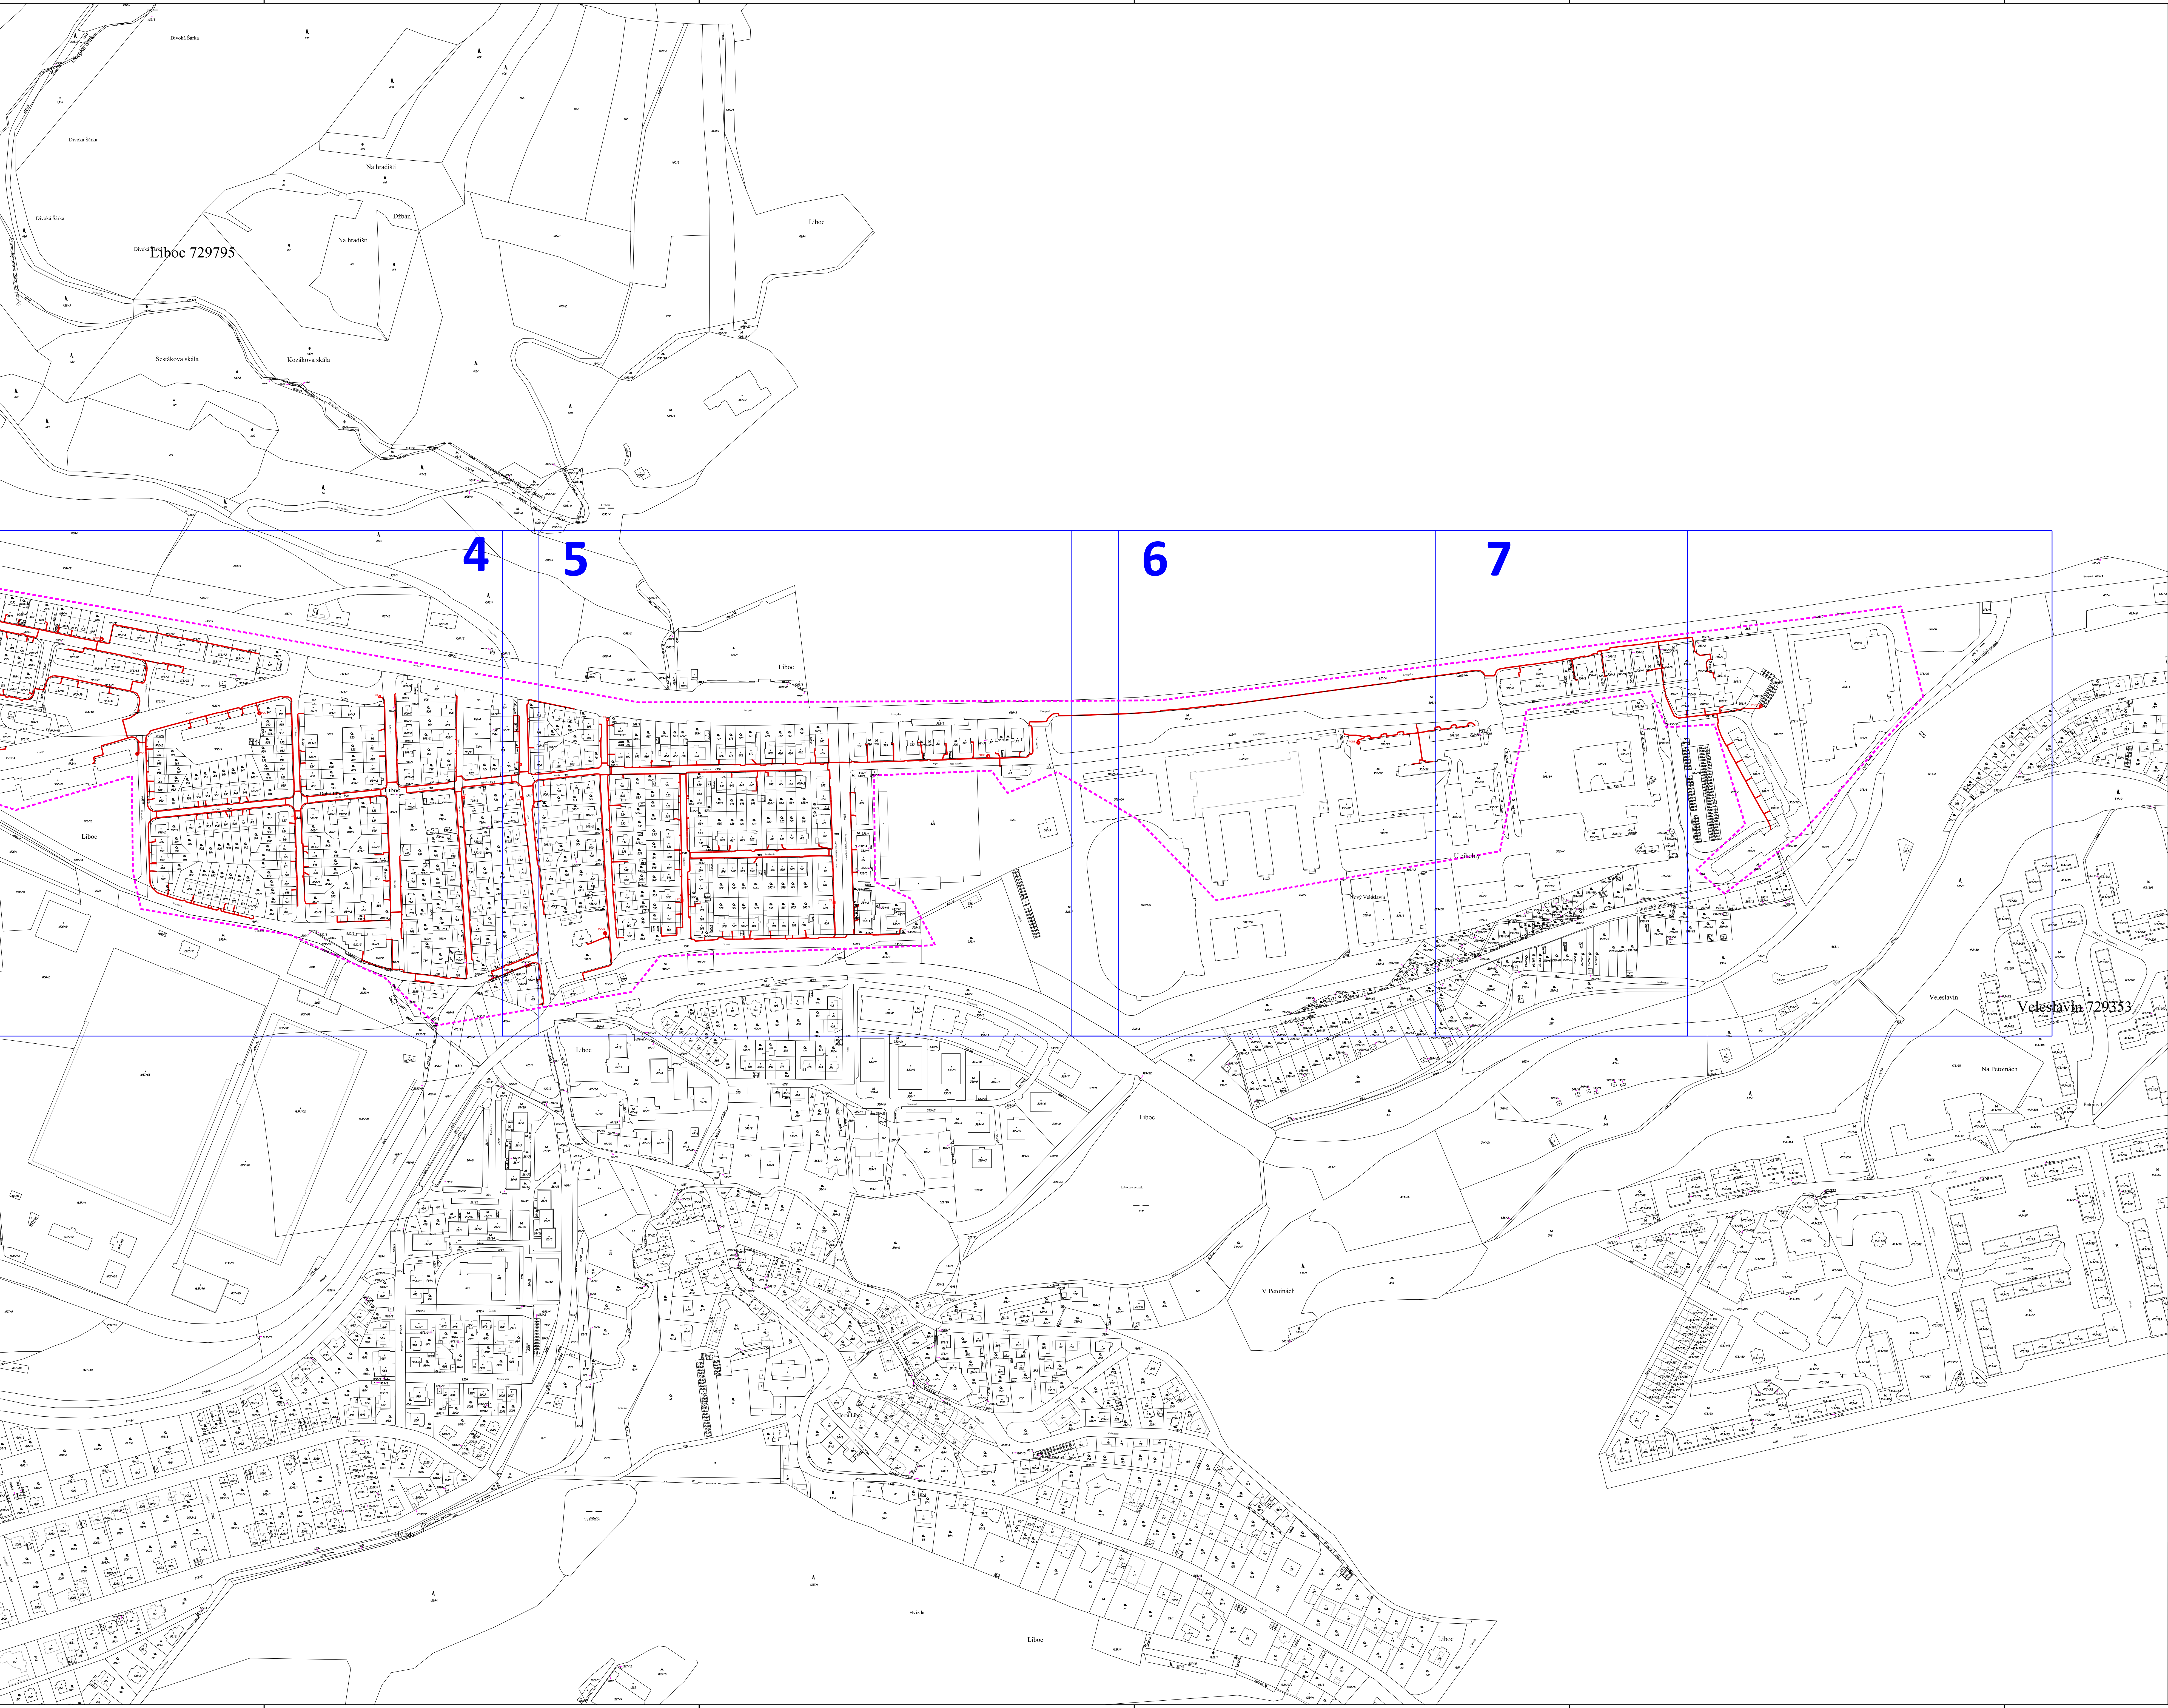

Model:	Číslo:	Objekt:	Účelový program:
T-MOBILE CZECH REPUBLIC A.S. Třetihradecká 1245/1 140 00 Praha 4		LOSKY, s. r. o. Inženýring 470 00 Praha 7	
FIS_FTTH_CZ_3014_10771_00193_Praha_Ruzyne_A			
Situční výkres širších vztahů		P. Růžička Účelový program	
Datum: 6.6.2022 DÚR	Měřítko: 1:2000	Číslo výkresu: C.1-2	