


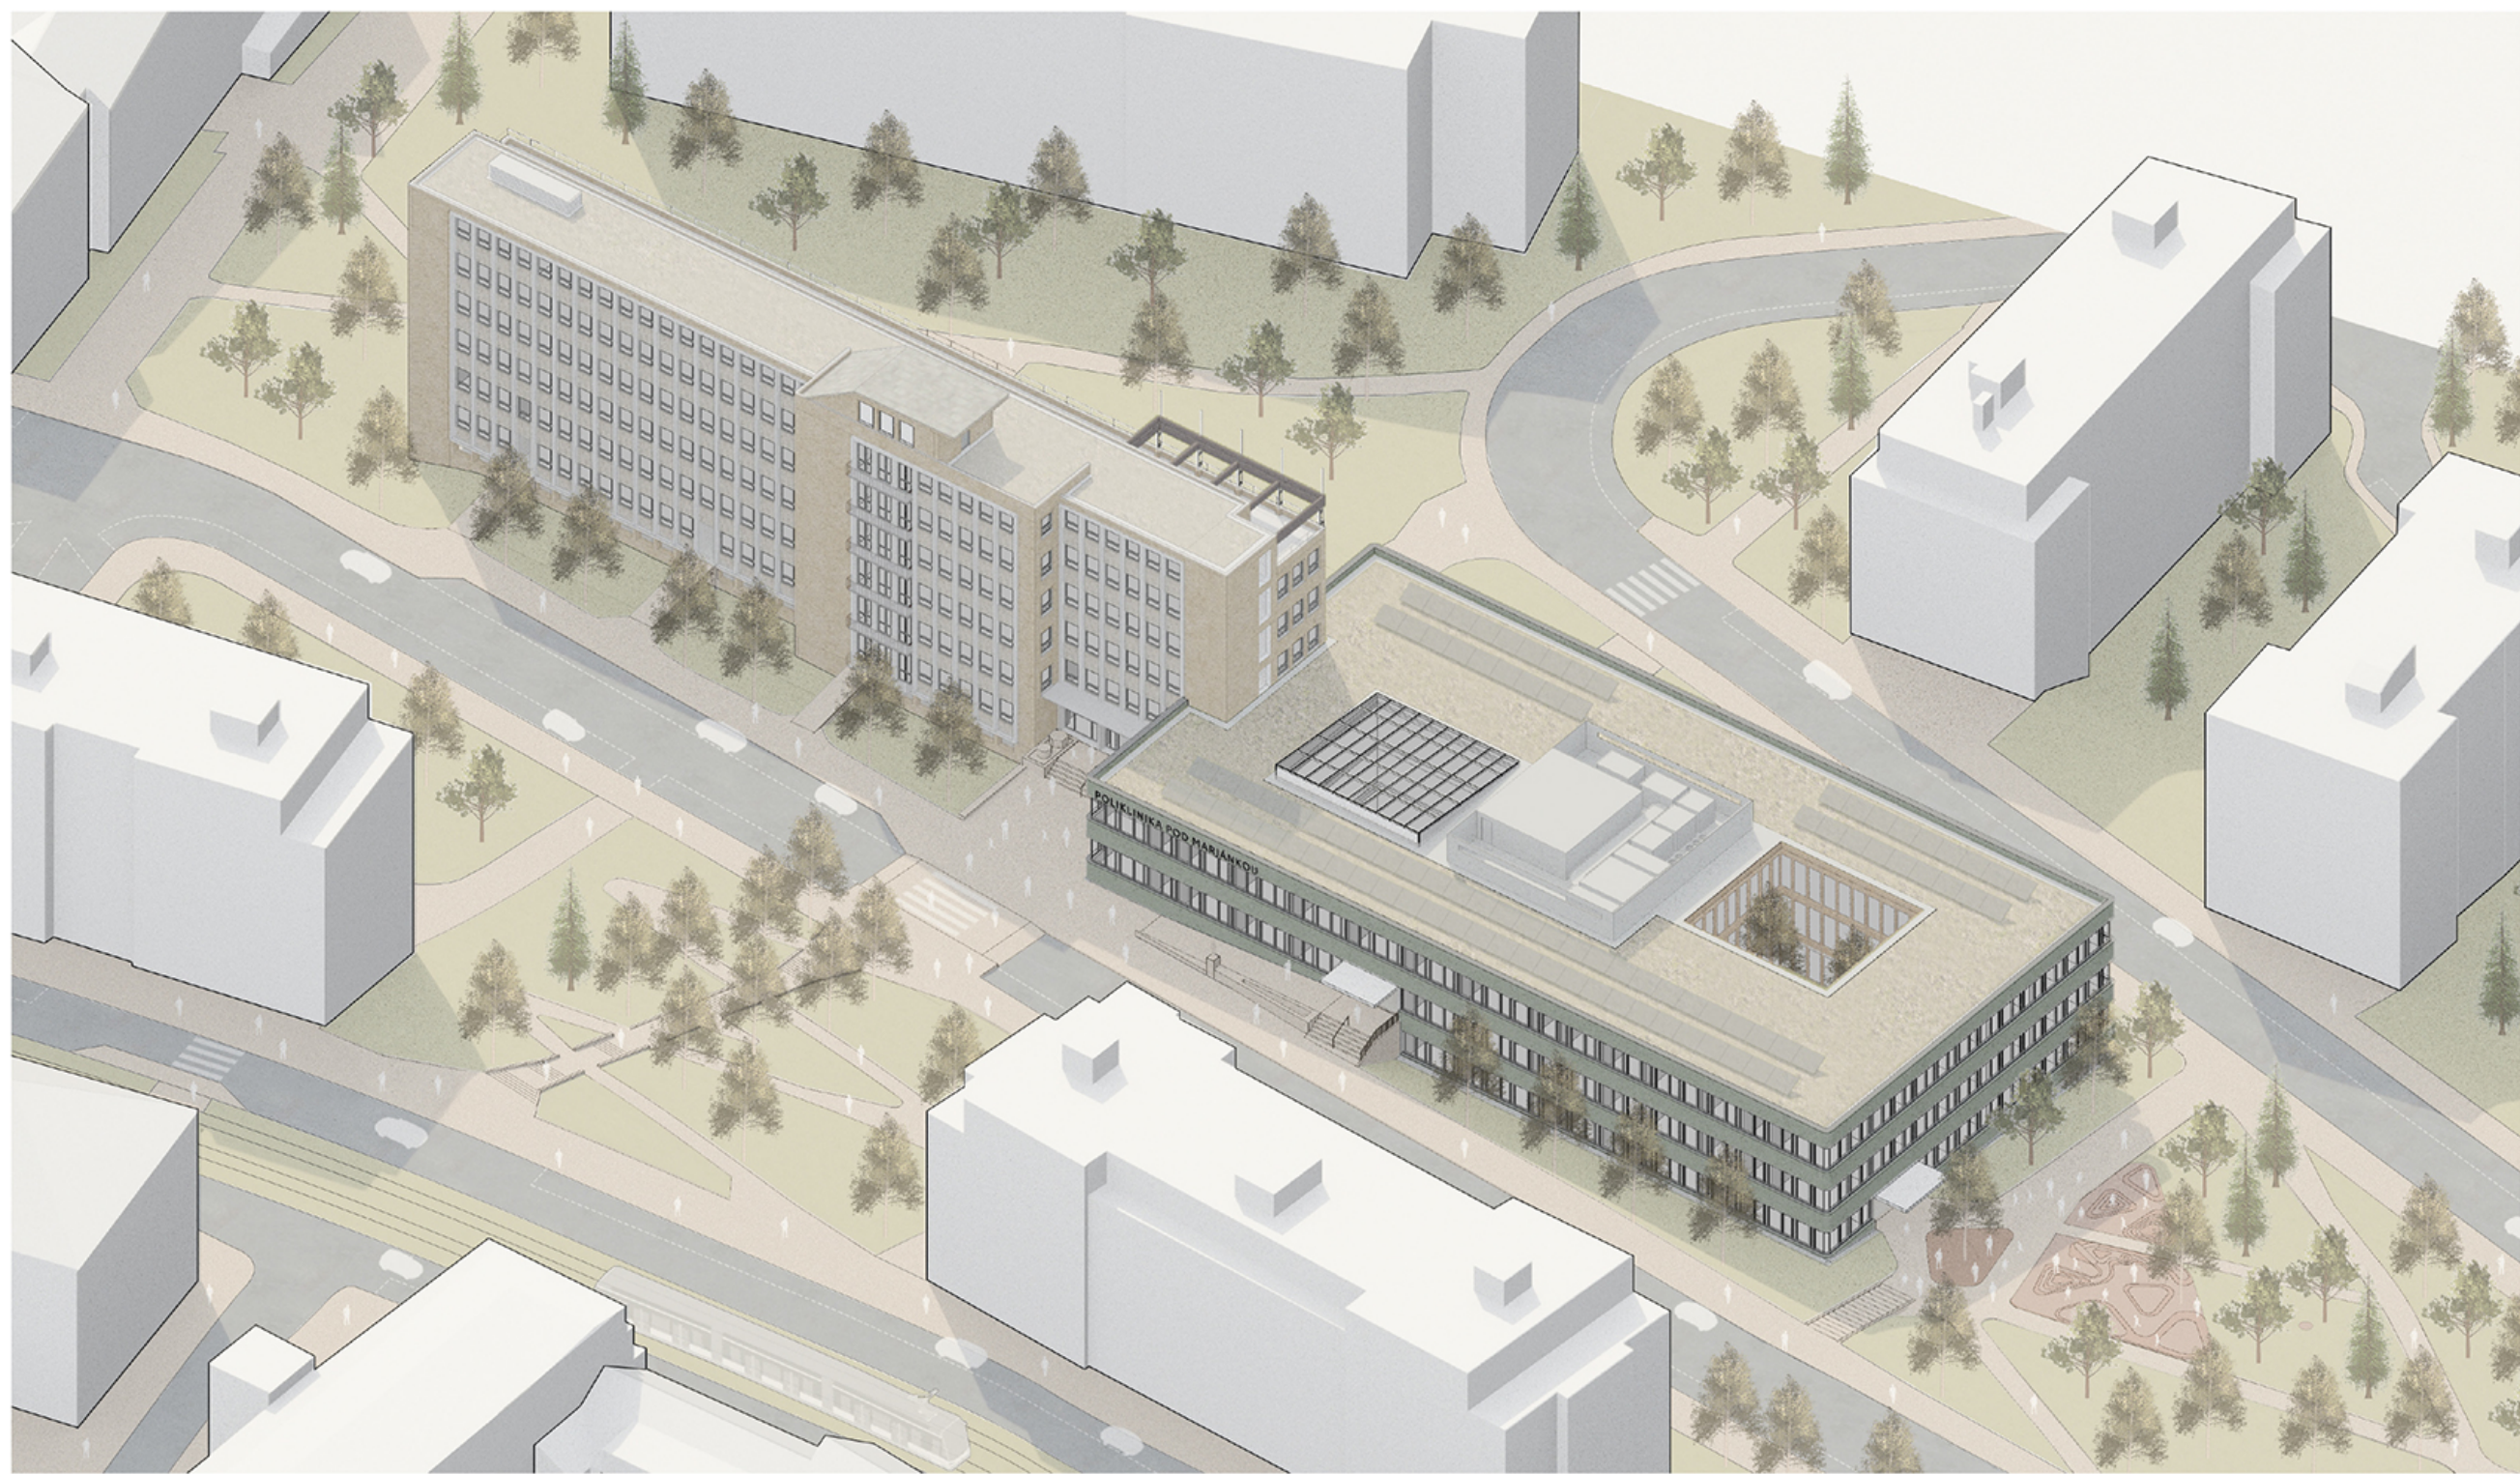


Neutrální přístavba, jejíž fasáda současným způsobem navazuje na tvarosloví 60. let, nechává vyniknout hlavní stavbu architekta Podzemného. Pásová okna jsou akcentovaná zaoblenými rohy, lahvově zelené fasádní keramický obklad je barevně komplementární k původním okrovým tvarovkám.

Nízká přístavba polikliniky nabízí přehledné a otevřené zdravotnické zařízení, ve kterém je dostatek denního světla a návštěvník se zde snadno a přirozeně orientuje. Návštěvníkům a jejím potřebám slouží vnitřní pobytové exteriérové atrium. Hlavní vstup je zachován v ulici pod Marjánkou. Samostatný vstup do dětského oddělení je orientován směrem k východnímu parku.

**Architektonické řešení**  
Navržené řešení odstraňuje kompletně nízkou část původní polikliniky a nahrazuje ji novostavbou. Navržená podobu přístavby je architektonicky neutrální a nechává vyniknout tvorbou původní stavby. Výsledná kompozice přístavby a původní budovy architekta Podzemného je vyvážená a dává vyniknout dominantě původního deskového domu.

**Místo a vazby domu na okolí**  
Hlavní přístup do polikliniky vede od stanic tramvaje Drinopol a u Kaštanu. Přístup z ulice Bělohorské je pro návštěvníky pohodlnější a přirozenější než z ulice Patočkovy, od autobusové zastávky Břevnovská, kde je třeba překonat pěší lávku a pak mířit do kopce. Z toho důvodu je hlavní vstup do přístavby veden z ulice

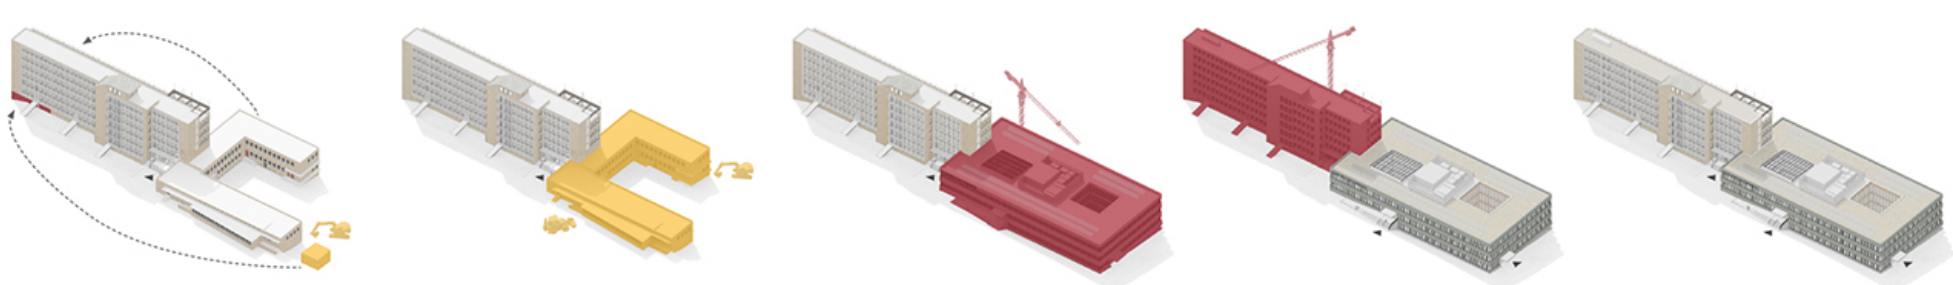

1. Přesun trafostanice a výměníkové stanice do 2PP výškové části  
2. Demolice přízemní části polikliniky za provozu výškové části  
3. Realizace přístavby za provozu výškové části  
4. Rekonstrukce výškové části za provozu přístavby  
5. Finální provoz celku

SCHÉMA POSTUPU VÝSTAVBY A REKONSTRUKCE



