


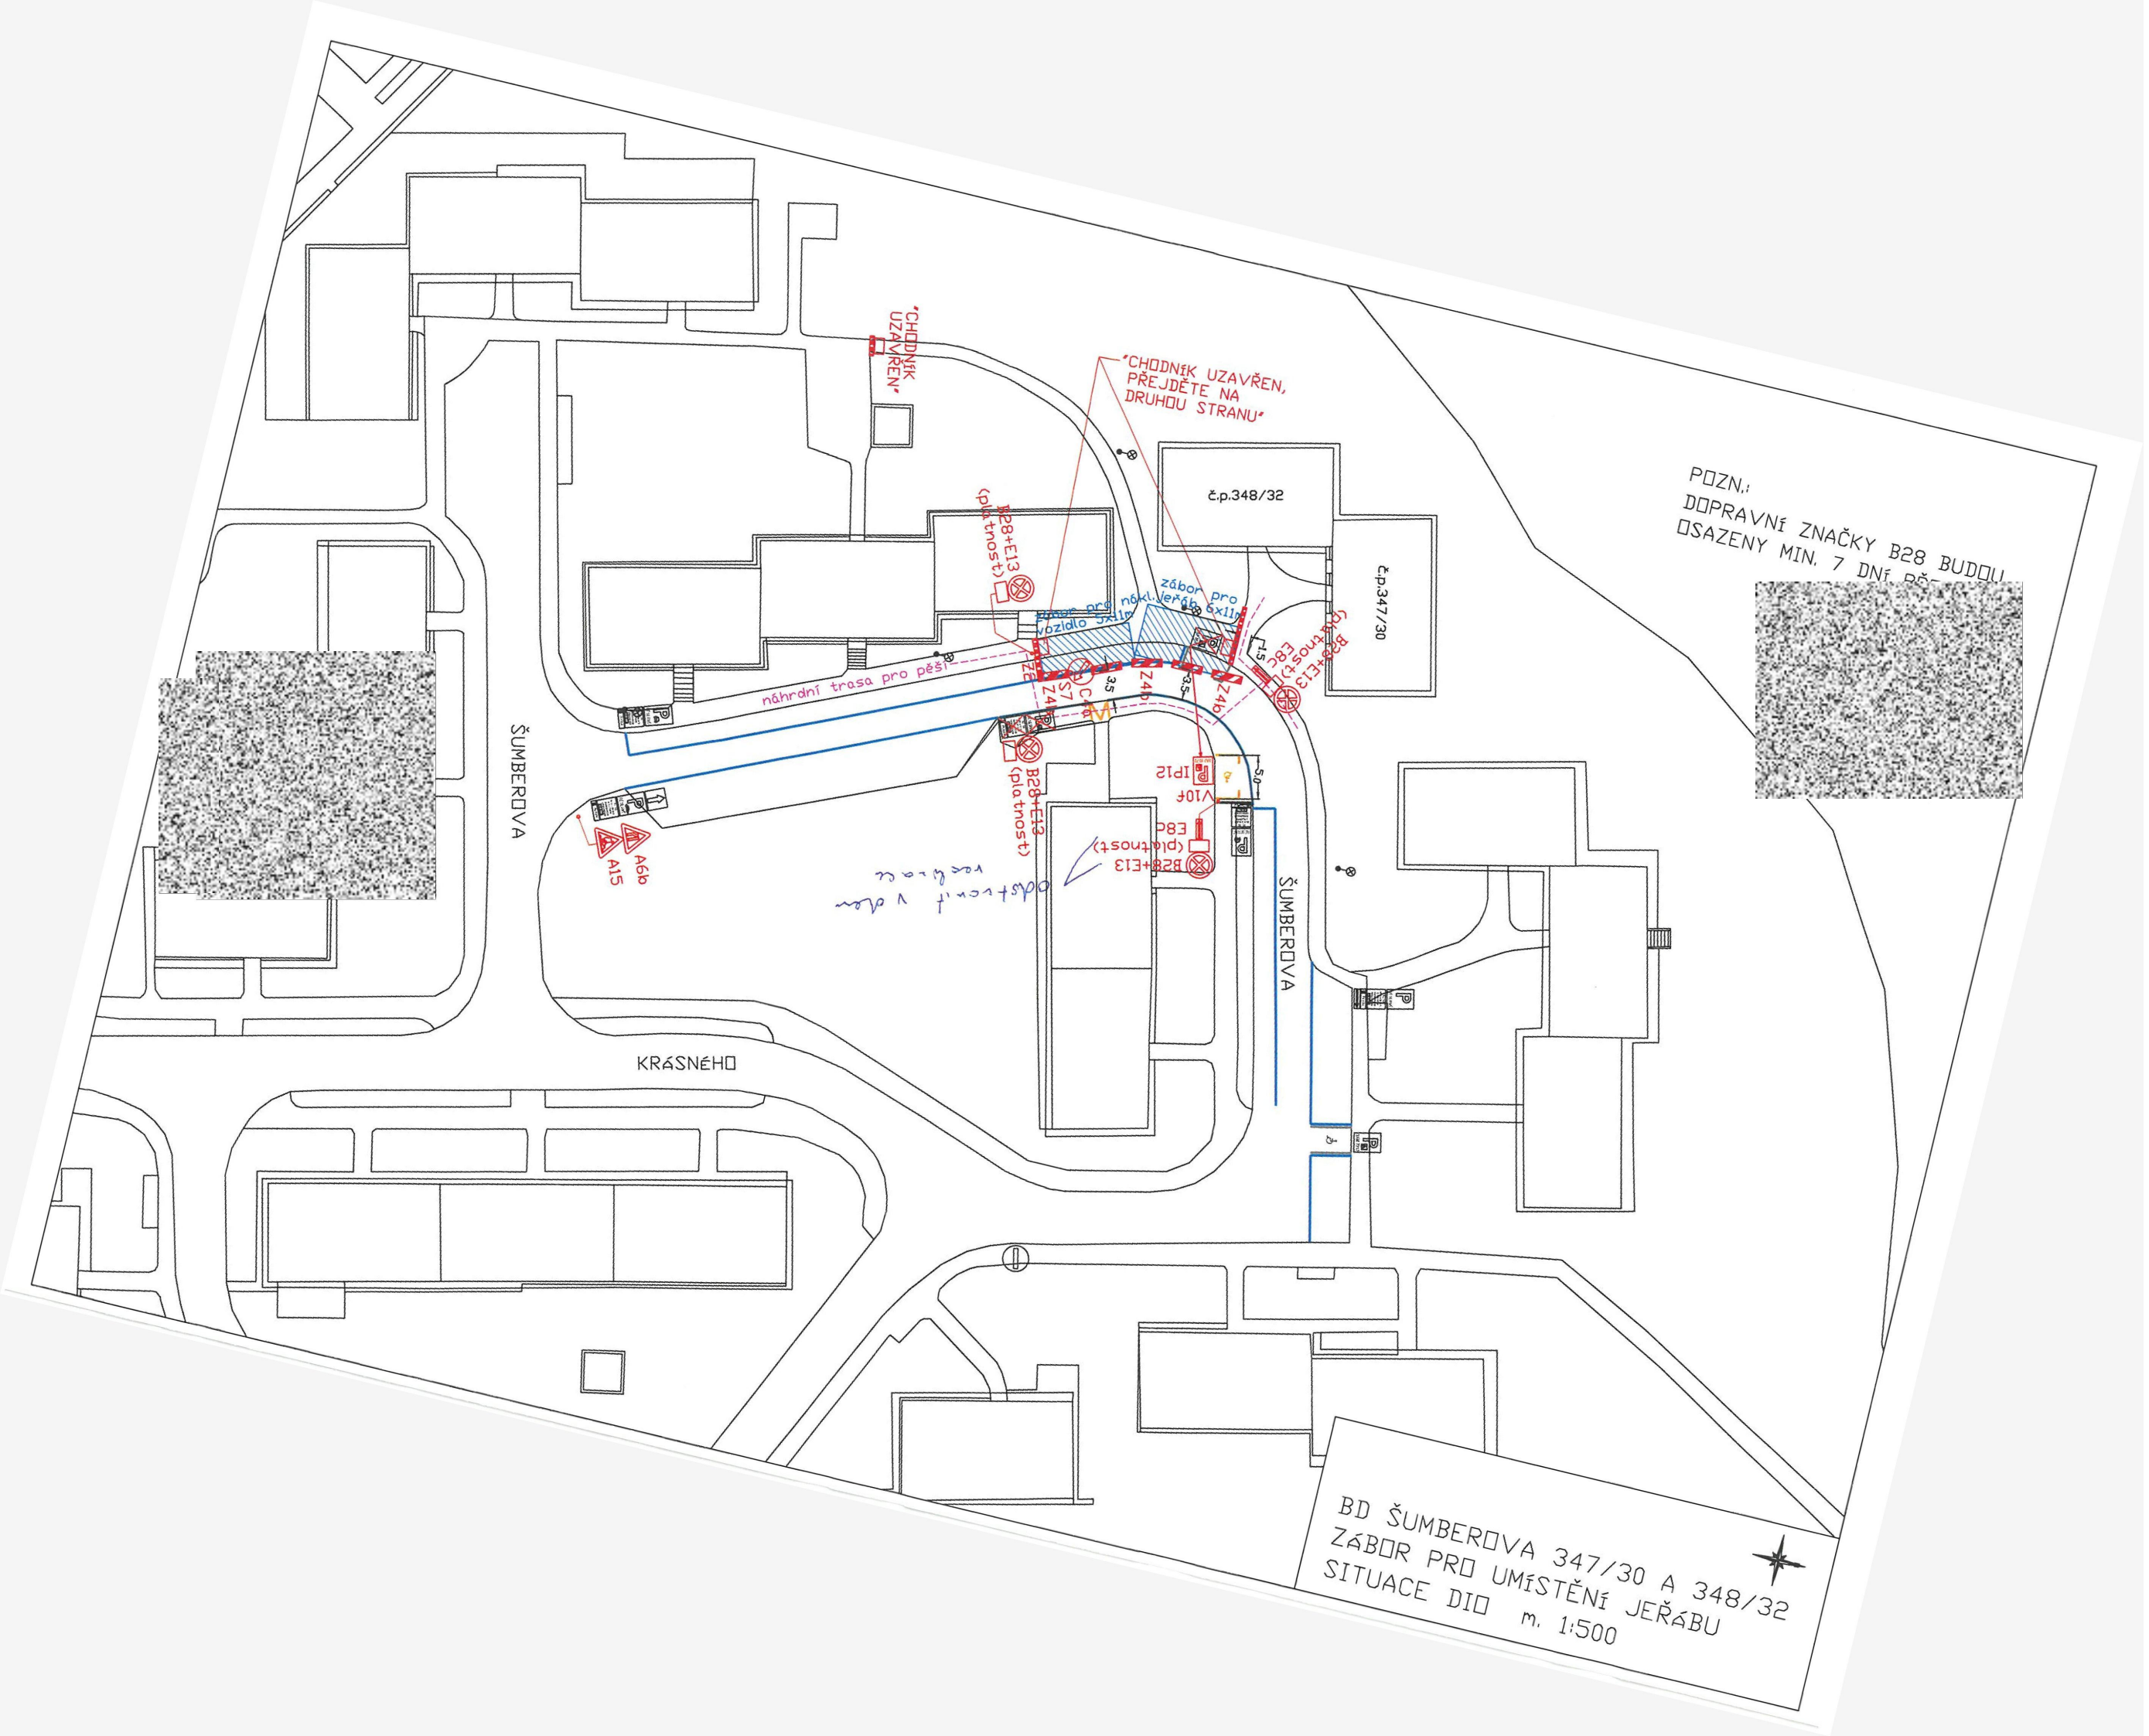

BD ŠUMBEROVA 347/30 A 348/32
ZÁBOR PRO UMÍSTĚNÍ JEŘÁBU
SITUACE DIO m. 1:500