
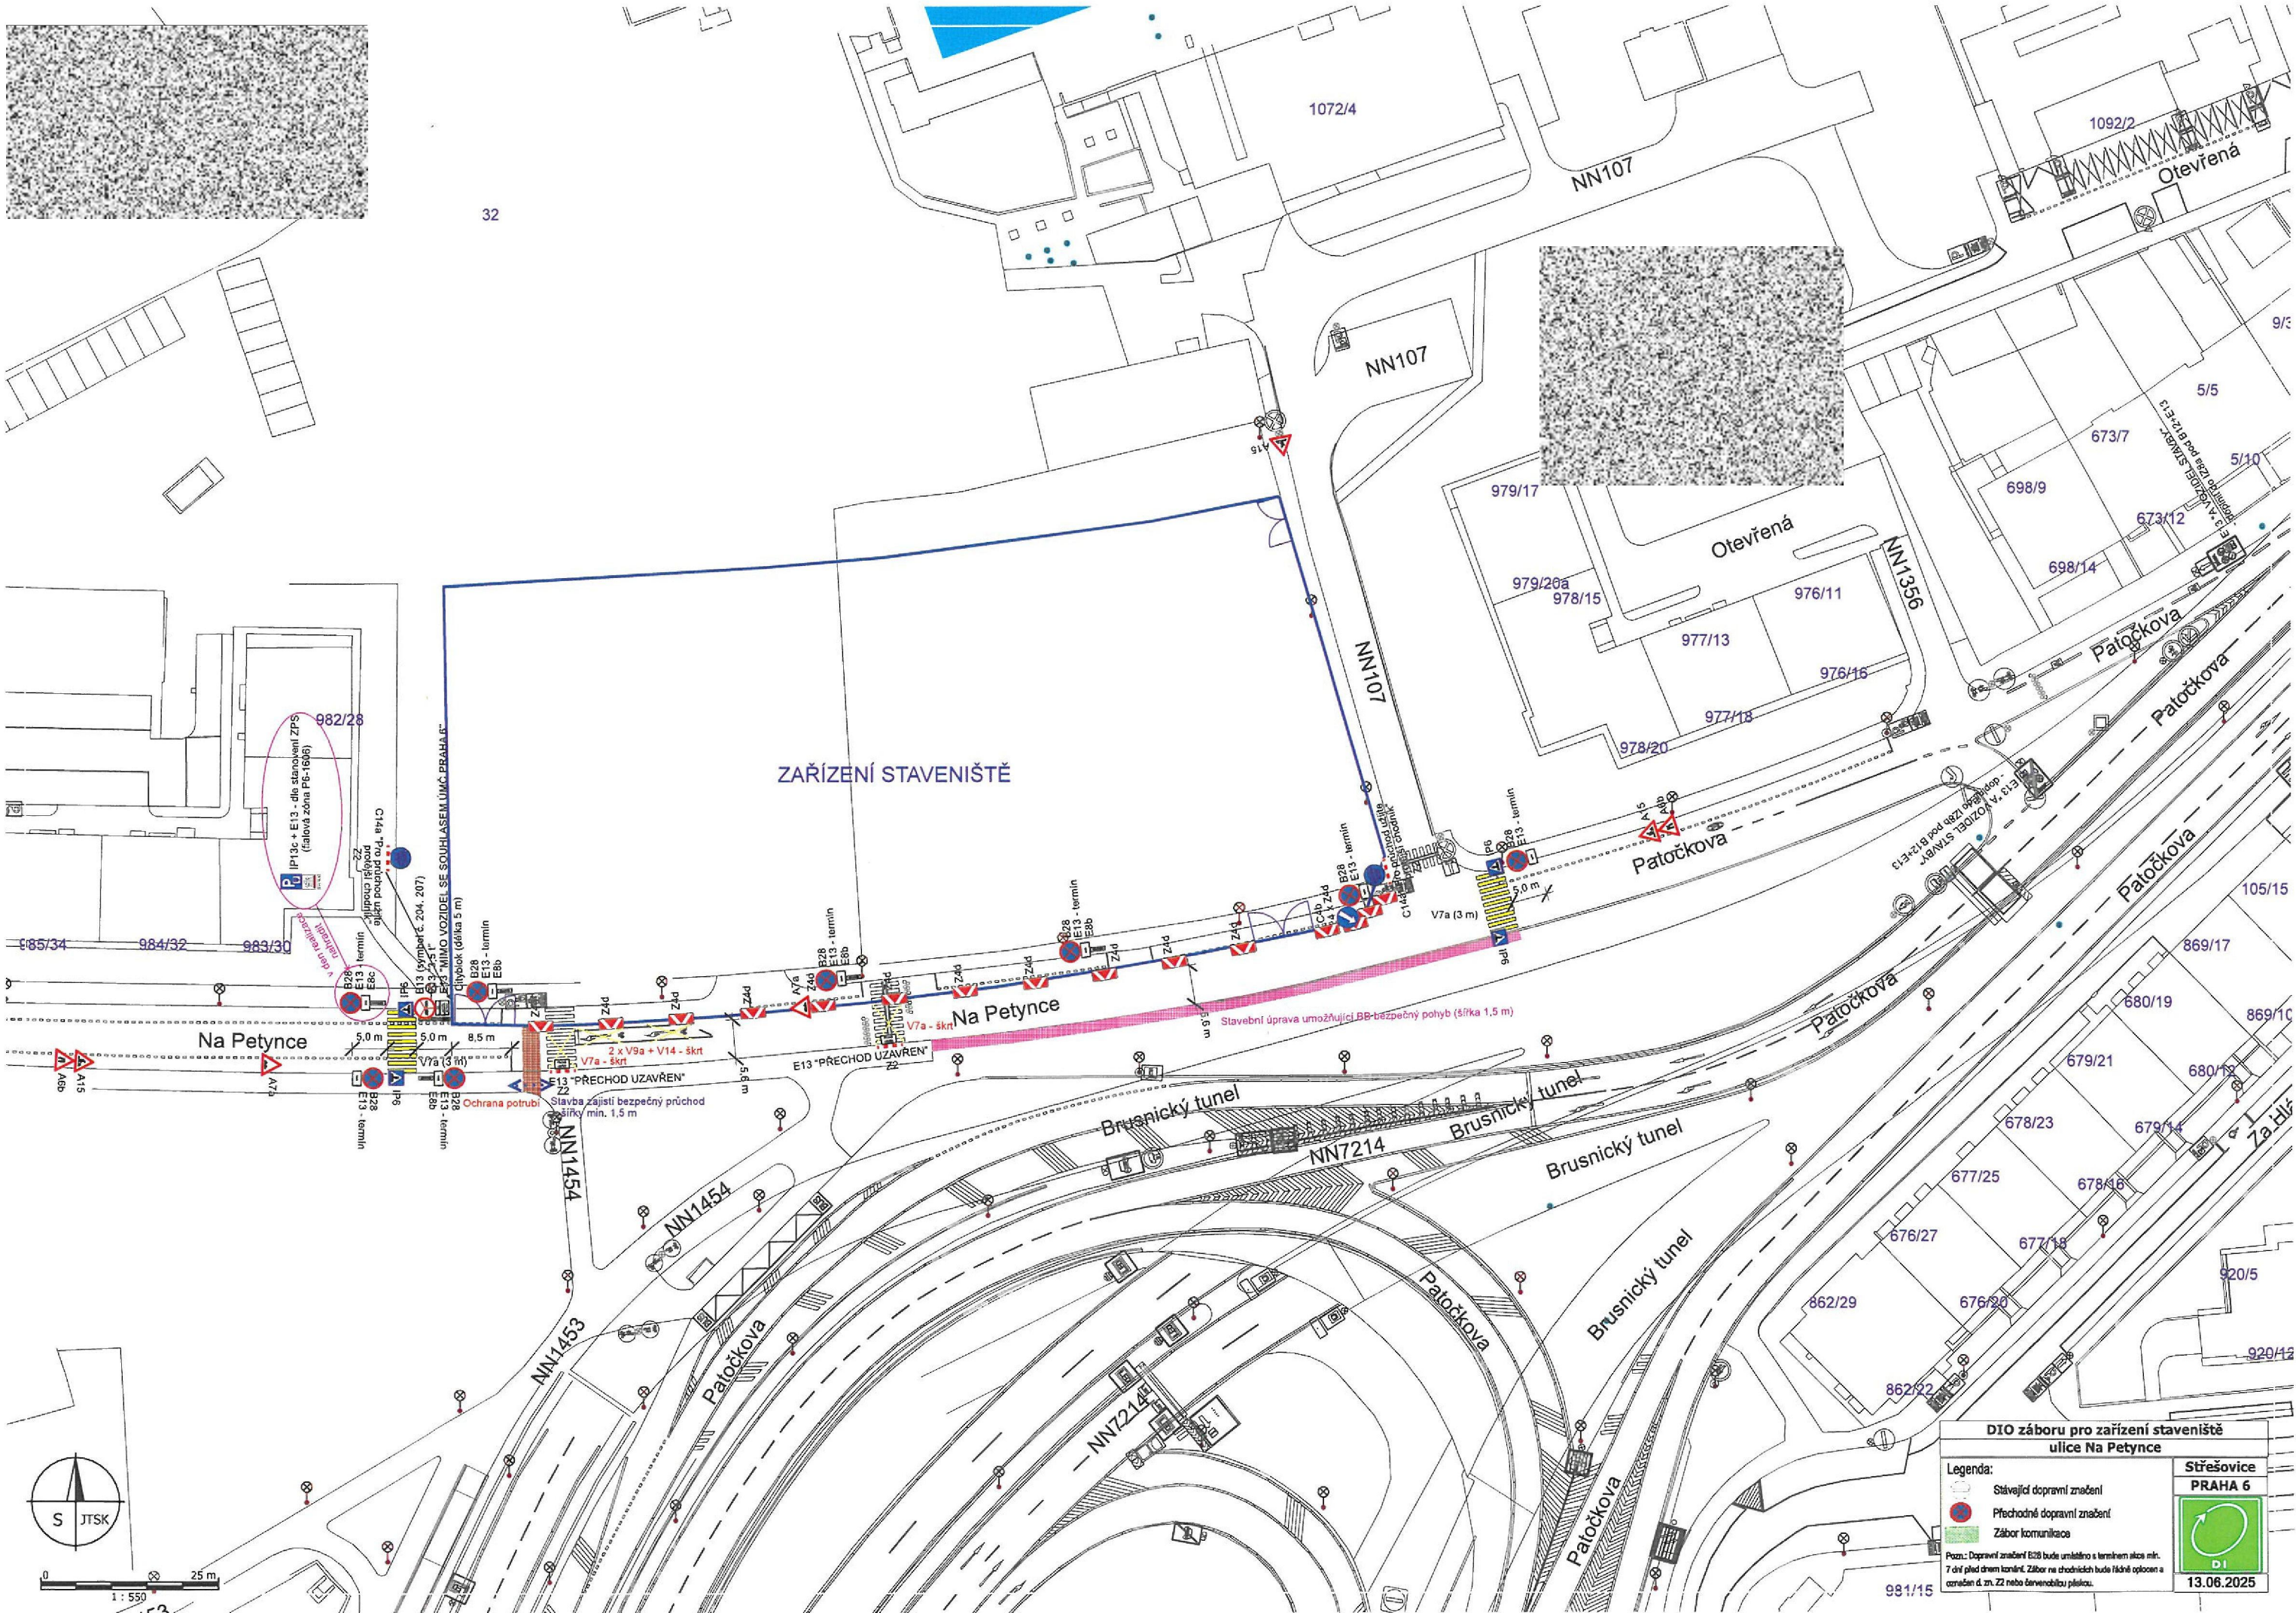


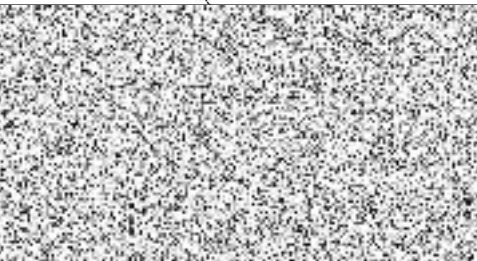

DIO záboru pro zařízení staveniště
ulice Na Petynce

Legenda:

- Stávající dopravní značení
- Přechodné dopravní značení
- Zábor komunikace

Pozn.: Dopravní značení E28 bude umístěno s termínem akce min. 7 dní před chem. kontrolou. Zábor na chodnících bude řádně oploten a označen d. zn. Z2 nebo červenobílou překážkou.

Střešovice
PRAHA 6



13.06.2025