


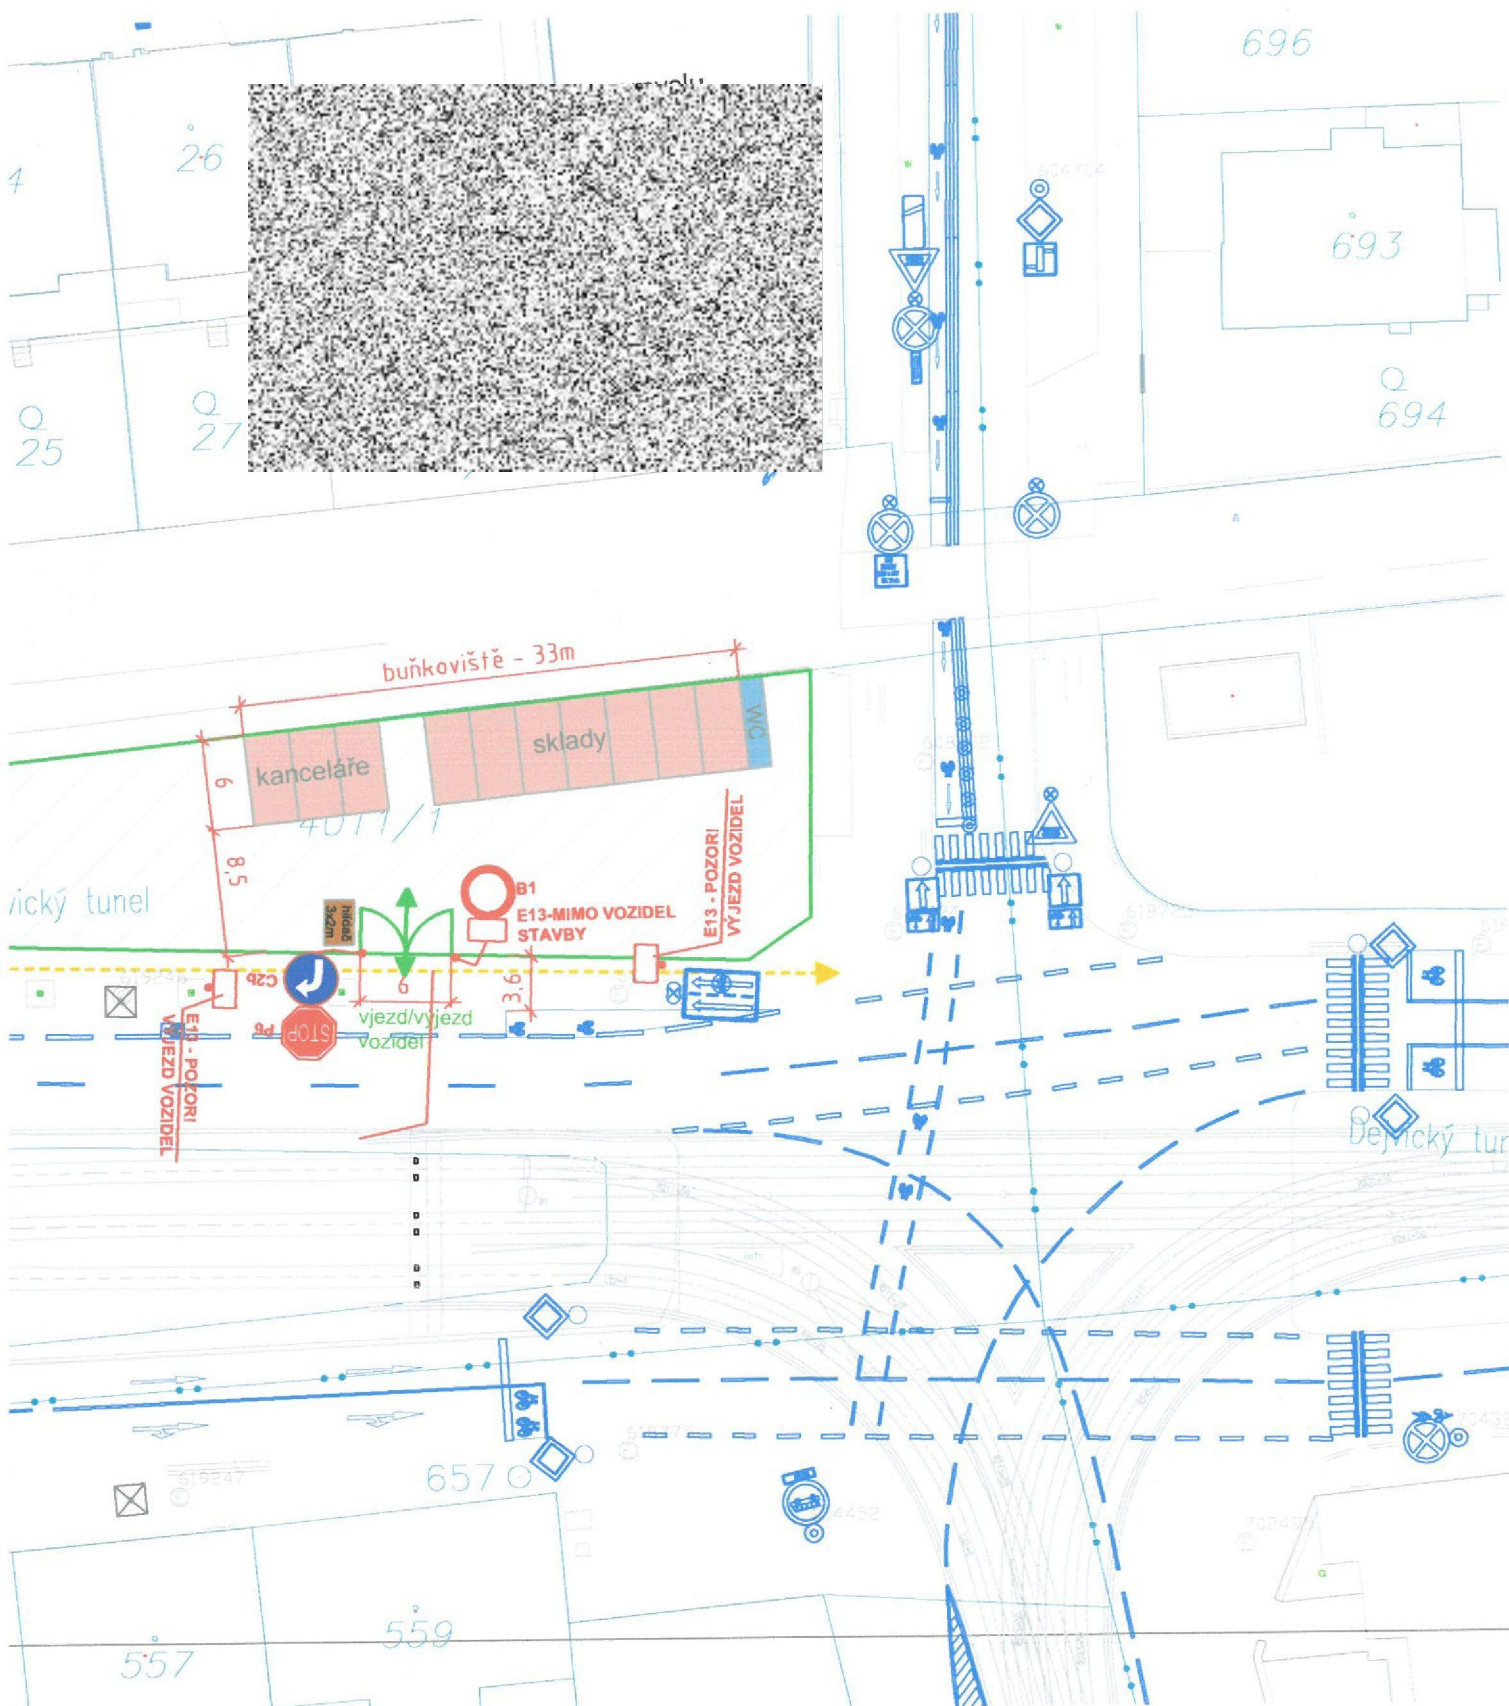

Legenda:

-  Oplocený zábor ZS
-  V4(0.25)  A15 Provizorní značení
-  B29 Stávající značení
-  Pěší trasy
-  Zaměření, hrany
-  Katastr
-  M Vstup do podchodu metra

