


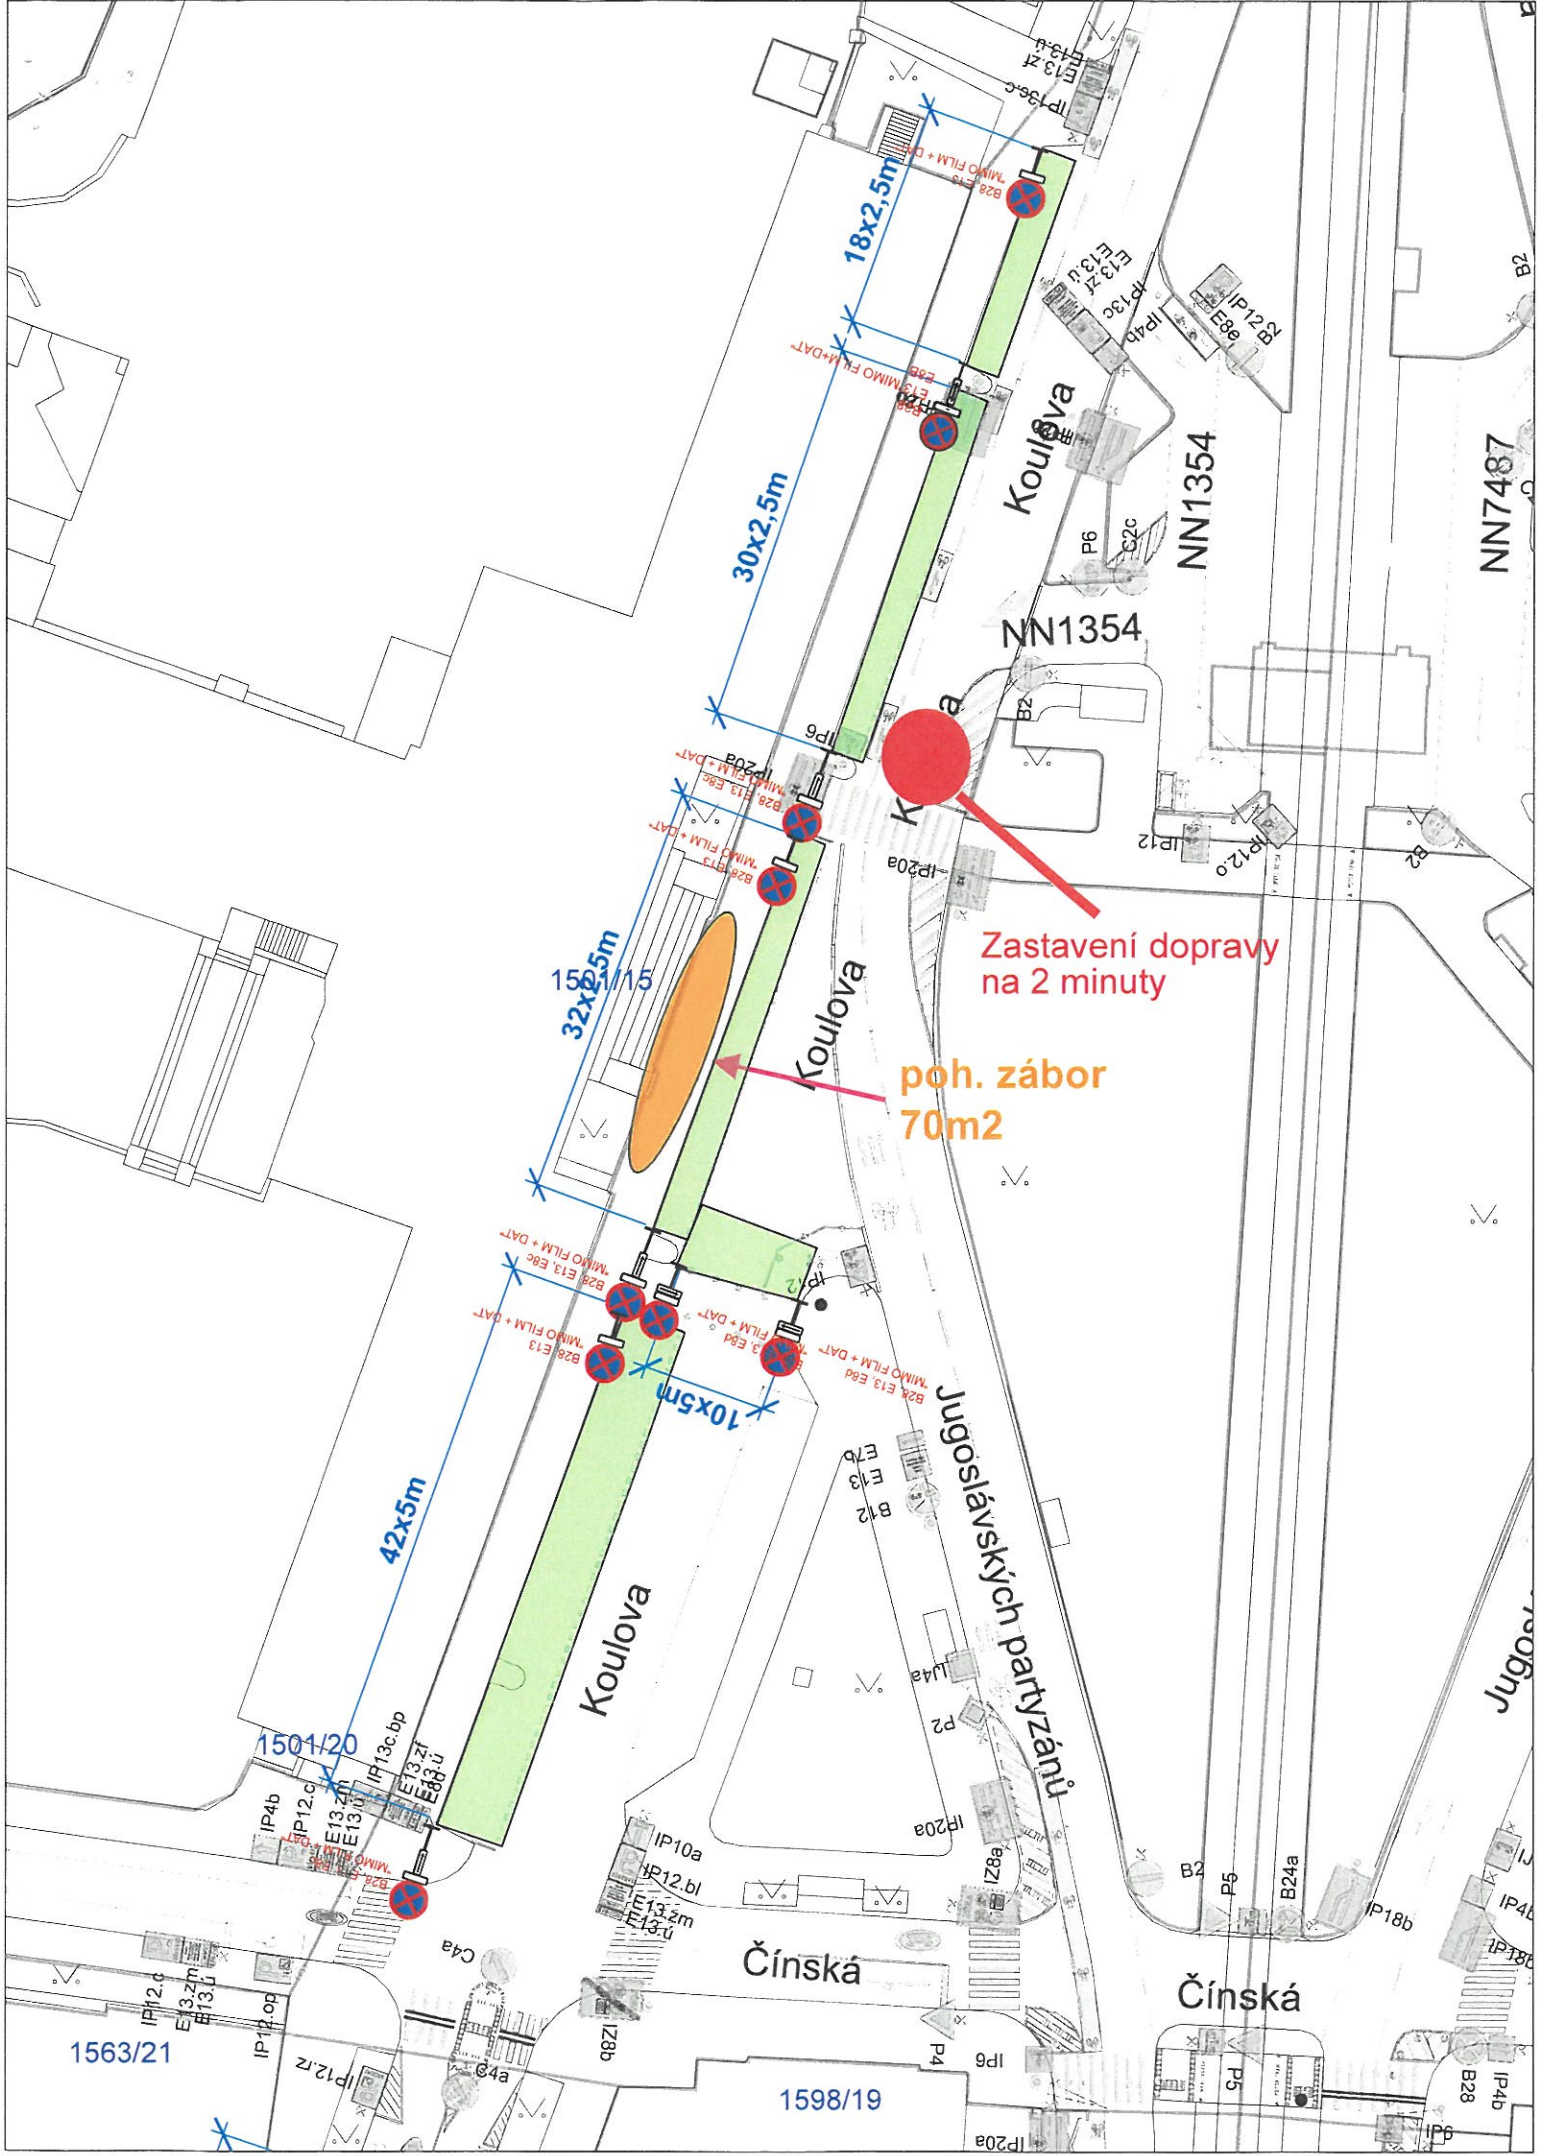

1563/21

1598/19

Zastavení dopravy
na 2 minuty

poh. zábor
70m²

Koulova

Koulova

Čínská

Čínská

Jugosávská

NN1354

NN1354

NN7487