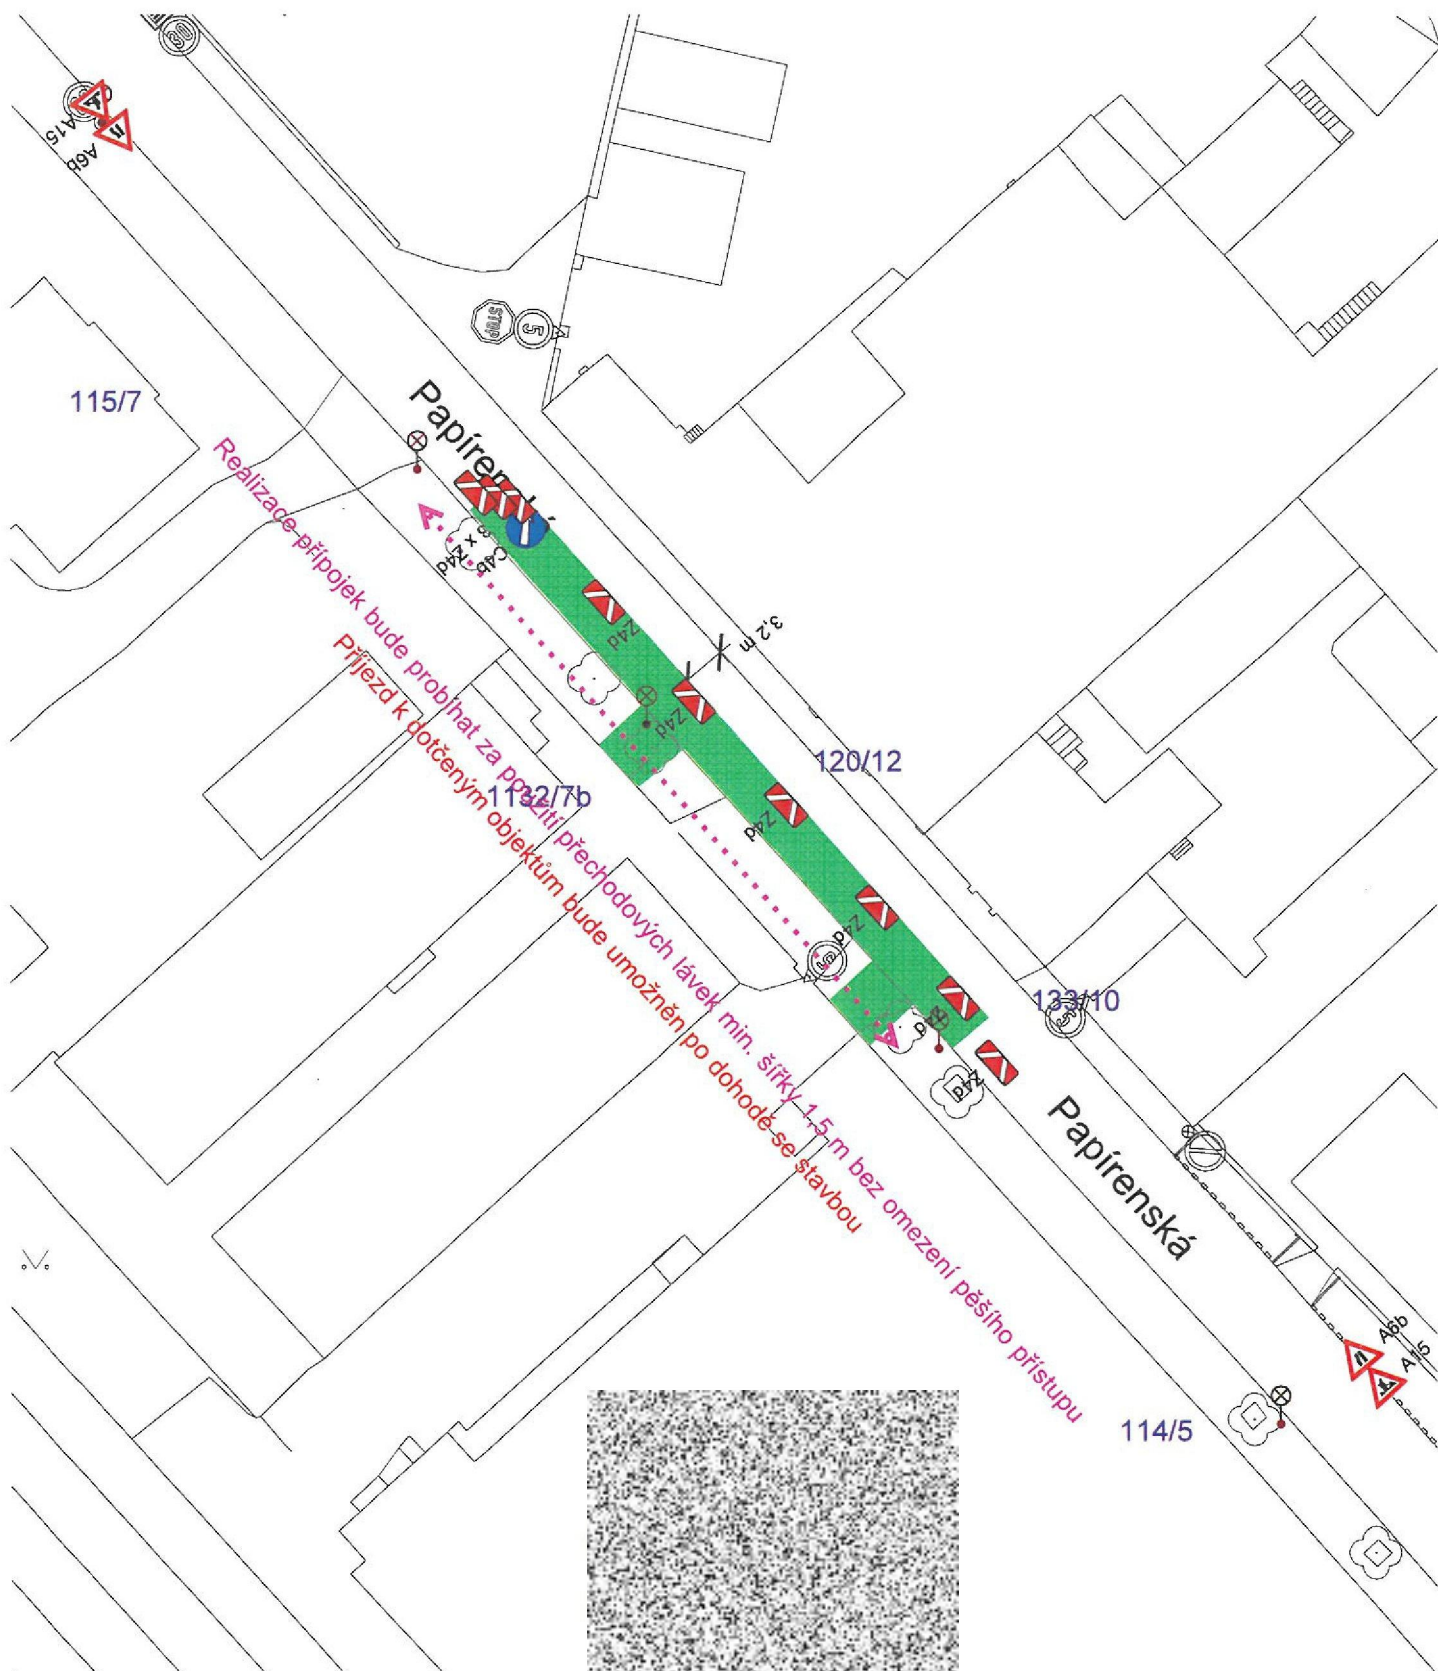


U ZU III
1 : 500


DIO záboru pro stavební úpravy inž. sítí ulice Papírenská

Legenda:


- Stávající dopravní značení
- Přechodné dopravní značení
- Zábor komunikace


Pozn.: Dopravní značení B28 bude umístěno s termínem akce min. 7 dní před dnem konání. Zábor na chodnících bude řádně oplocen a označen d. zn. Z2 nebo červenobílou páskou.

Bubeneč
PRAHA 6

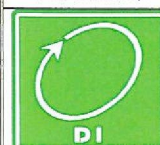

15.02.2026

 

 

DIO záboru pro stavební úpravy inž. sítí ulice Papírenská

Legenda:


- Stávající dopravní značení
- Přechodné dopravní značení
- Zábor komunikace


Pozn.: Dopravní značení B28 bude umístěno s termínem akce min. 7 dní před dnem konání. Zábor na chodnících bude řádně oplocen a označen d. zn. Z2 nebo červenobílou páskou.

Bubeneč
PRAHA 6



15.02.2026

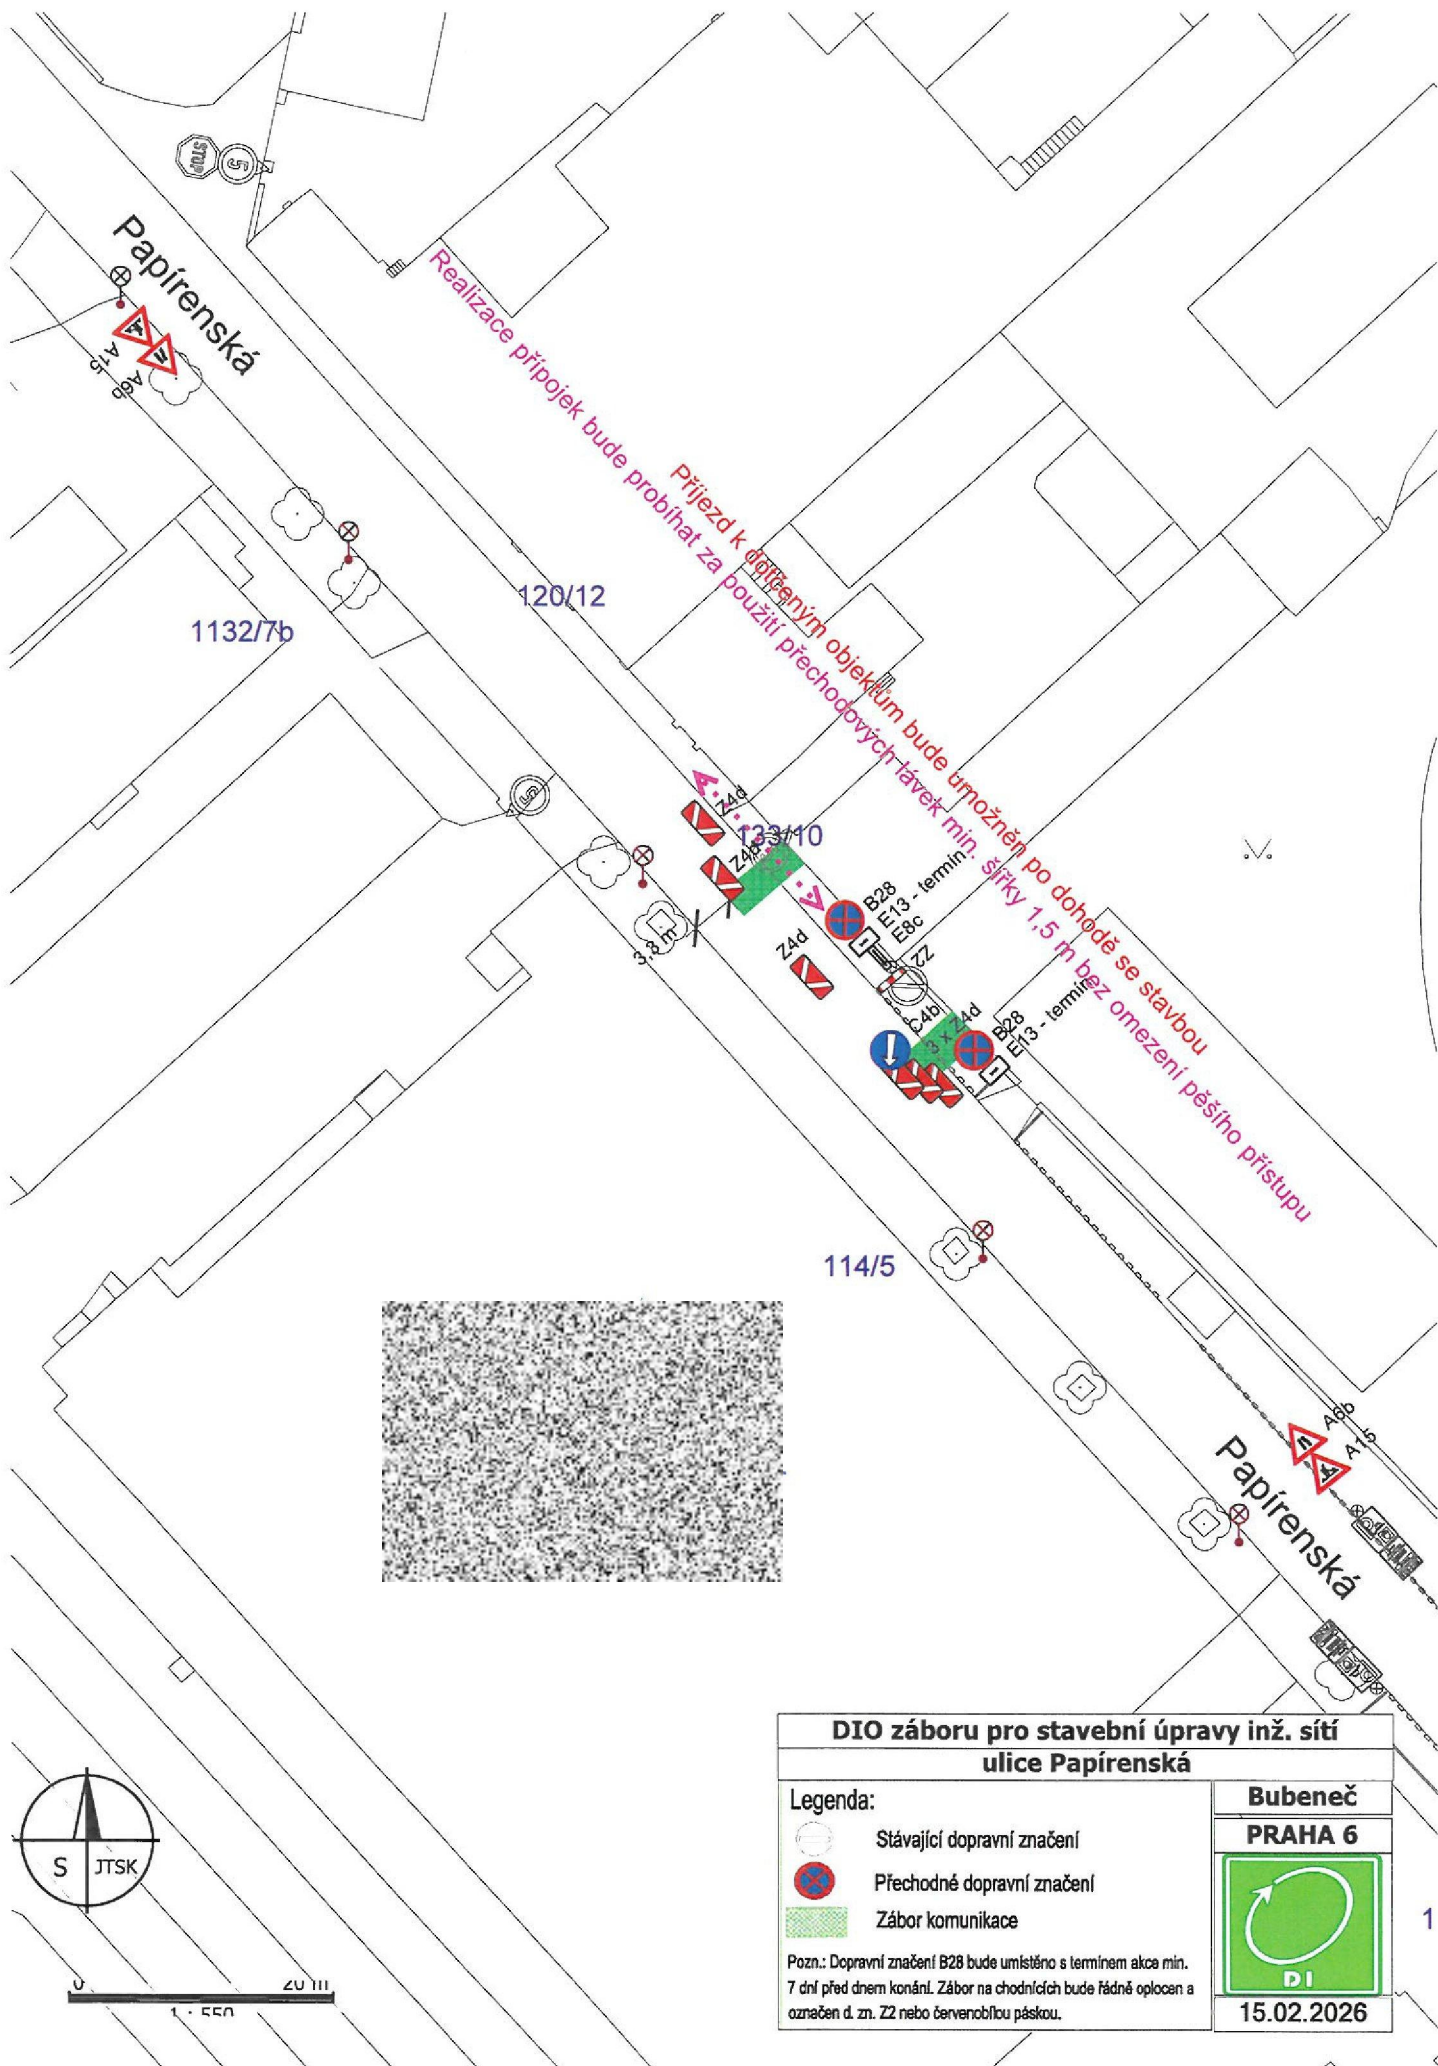

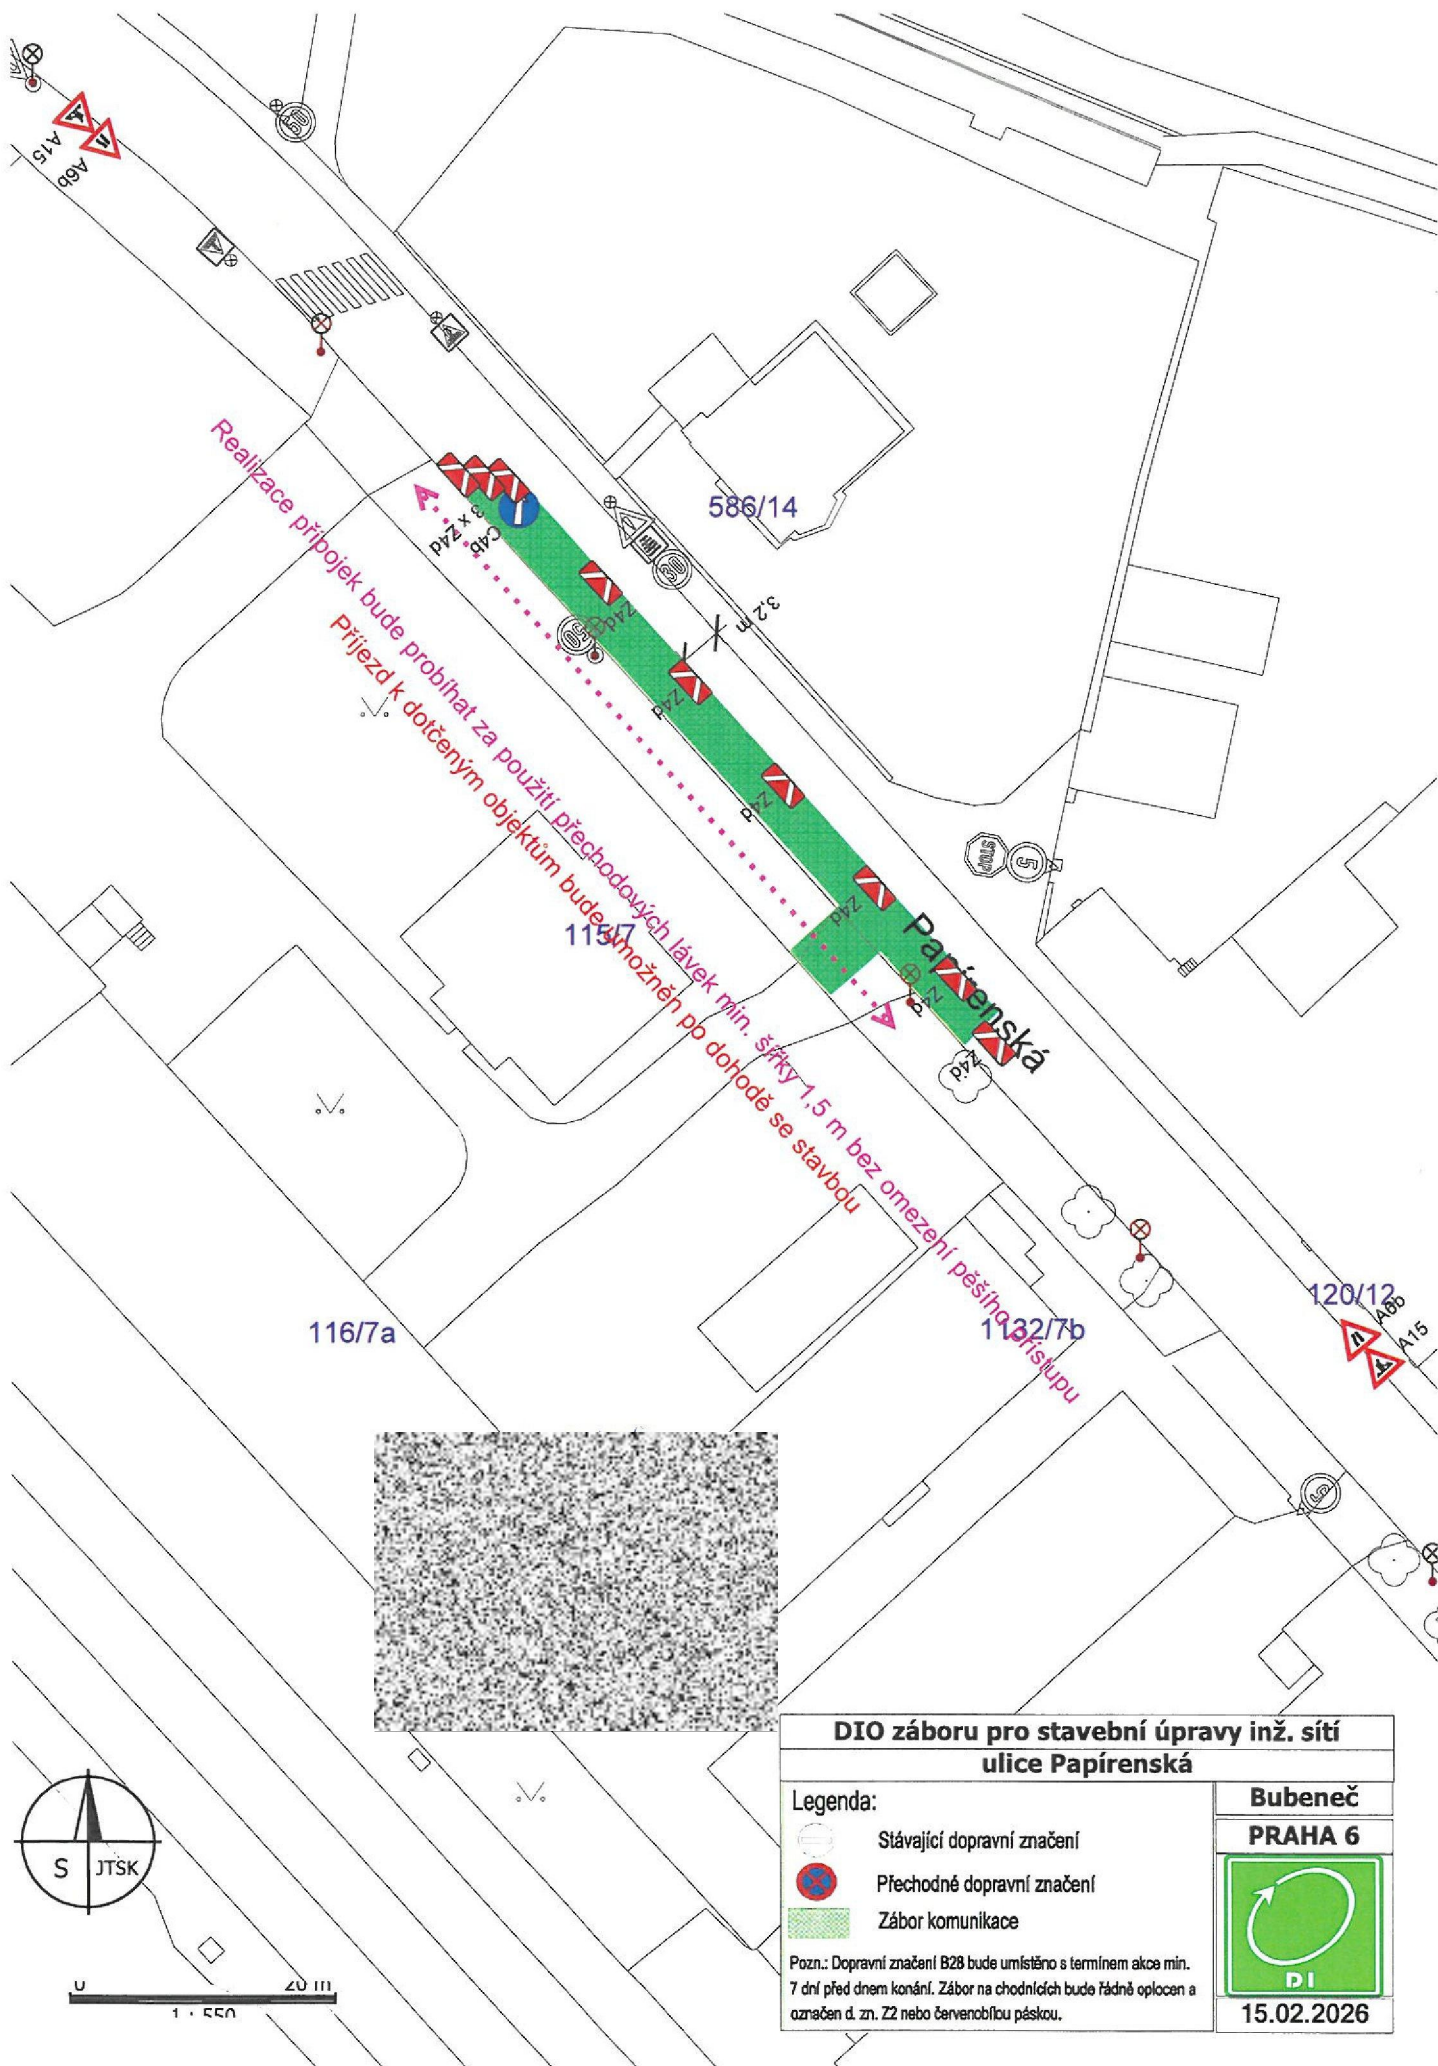


DIO záboru pro stavební úpravy inž. sítě ulice Papírenská

Legenda:



- Stávající dopravní značení
- Přechodné dopravní značení
- Zábor komunikace


Pozn.: Dopravní značení B28 bude umístěno s termínem akce min. 7 dní před dnem konání. Zábor na chodnících bude řádně oplocen a označen d. zn. Z2 nebo červenou barvou páskou.


Bubeneč
PRAHA 6

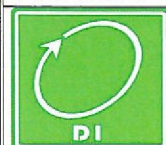


15.02.2026

 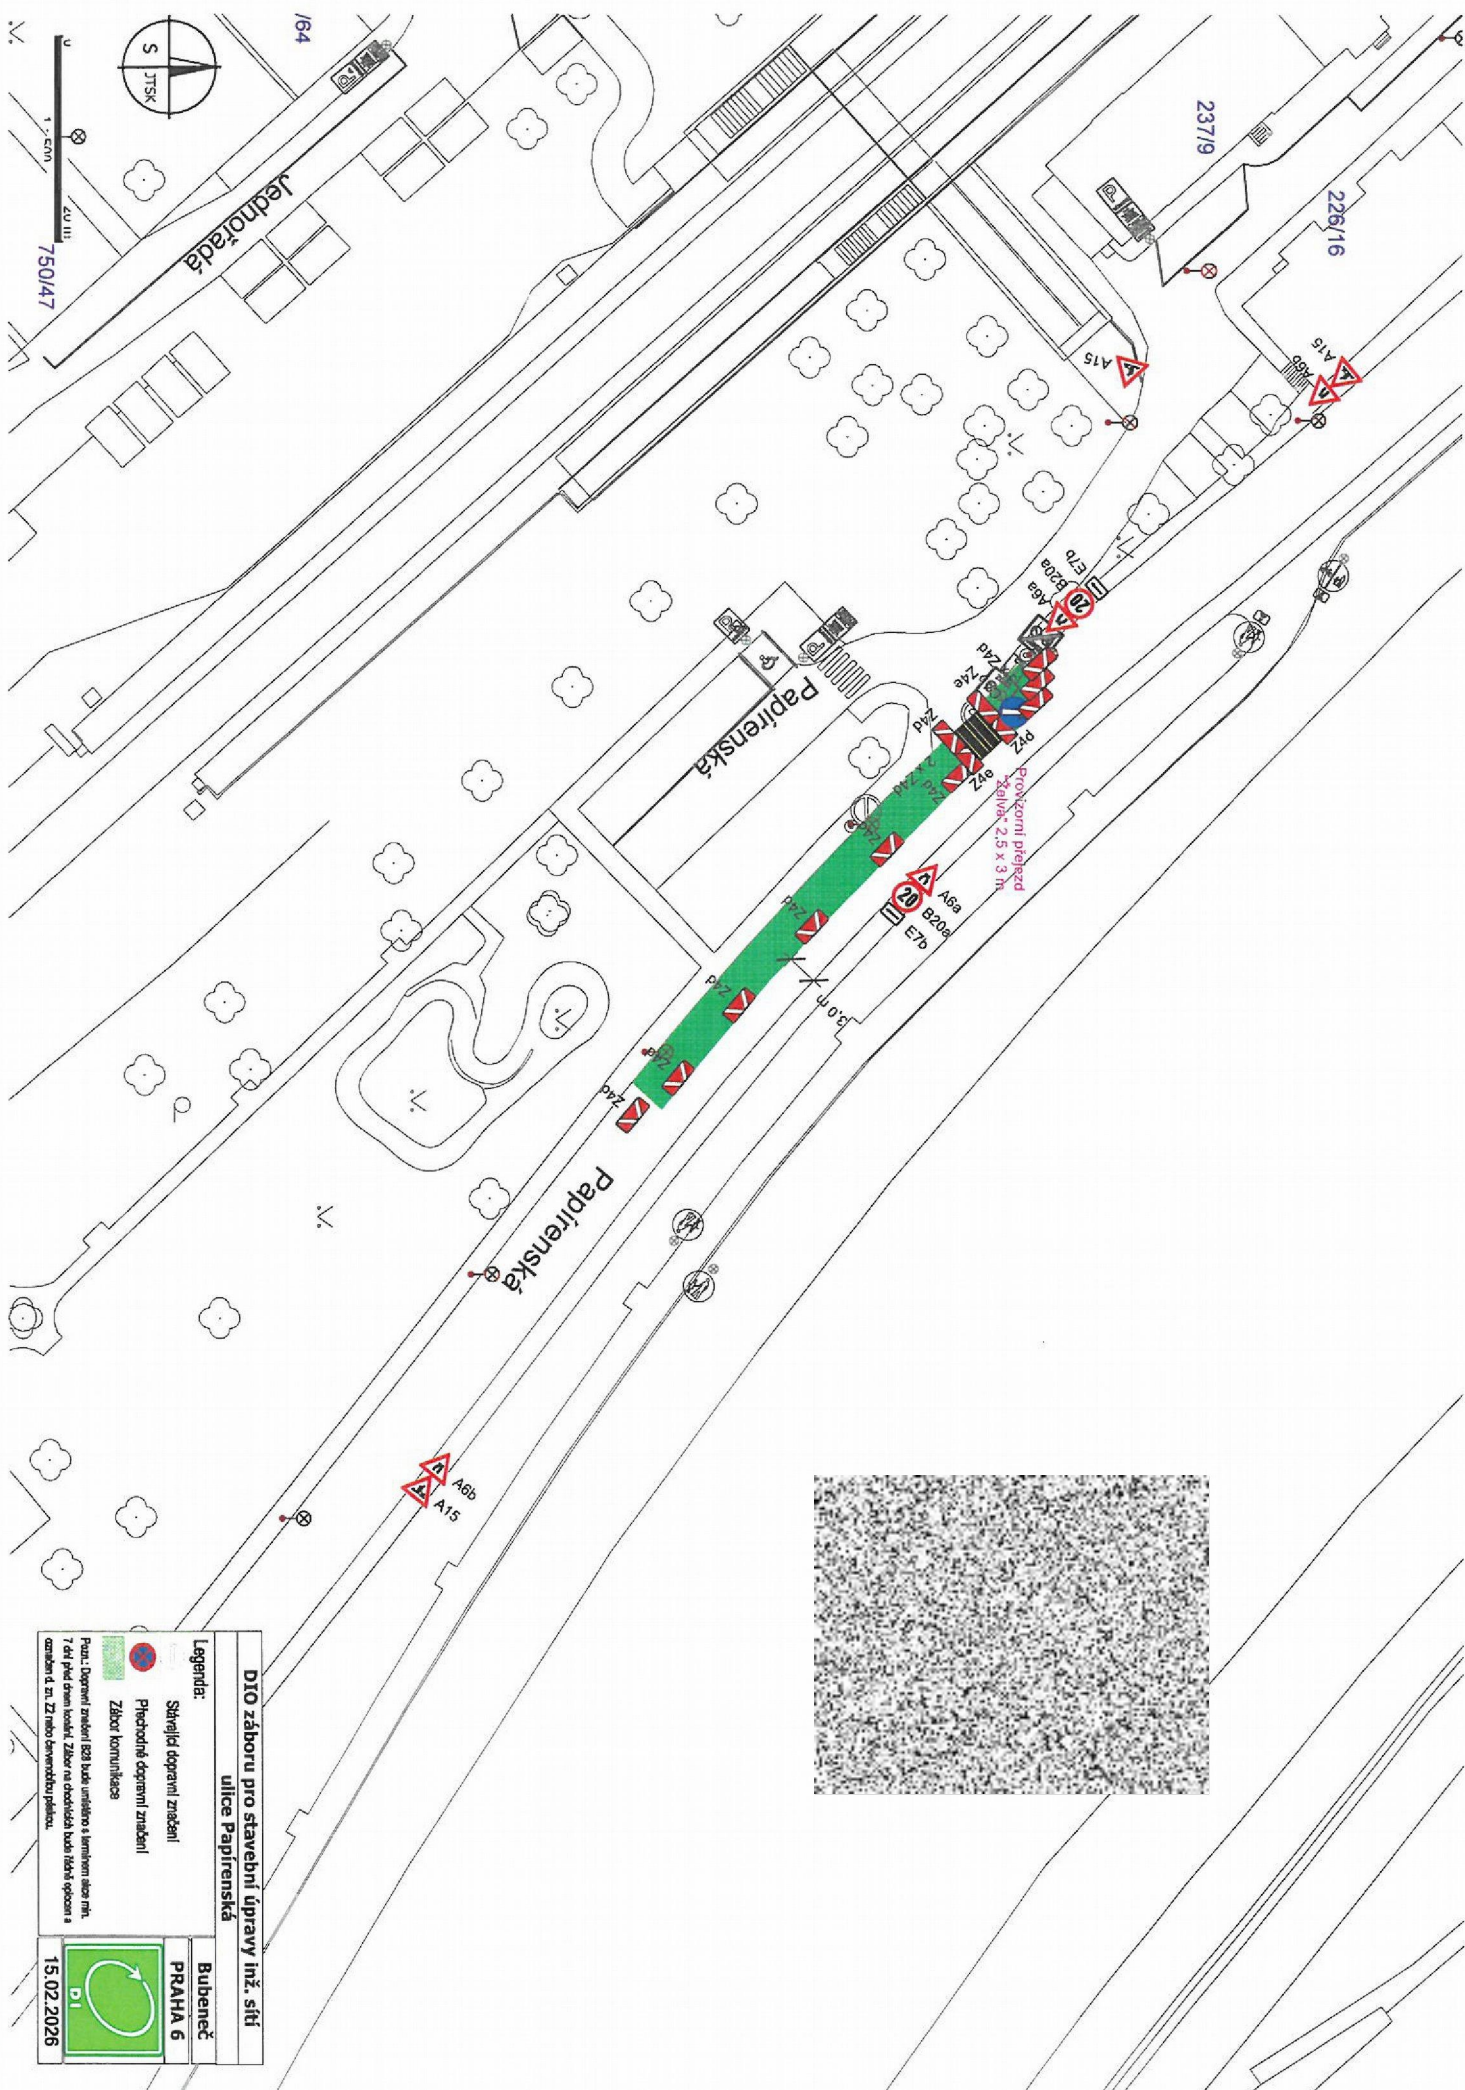

 


 

 

ZÁBOR STAVBY
(350,0 m²)

3c. etapa

 

D10 záboru pro stavební úpravy inž. sítí
ulice Papírenská

Bubeneč
PRAHA 6

15.02.2026

Legenda:

- Přechodné dopravní značení
- Zábor komunikace


988/45