


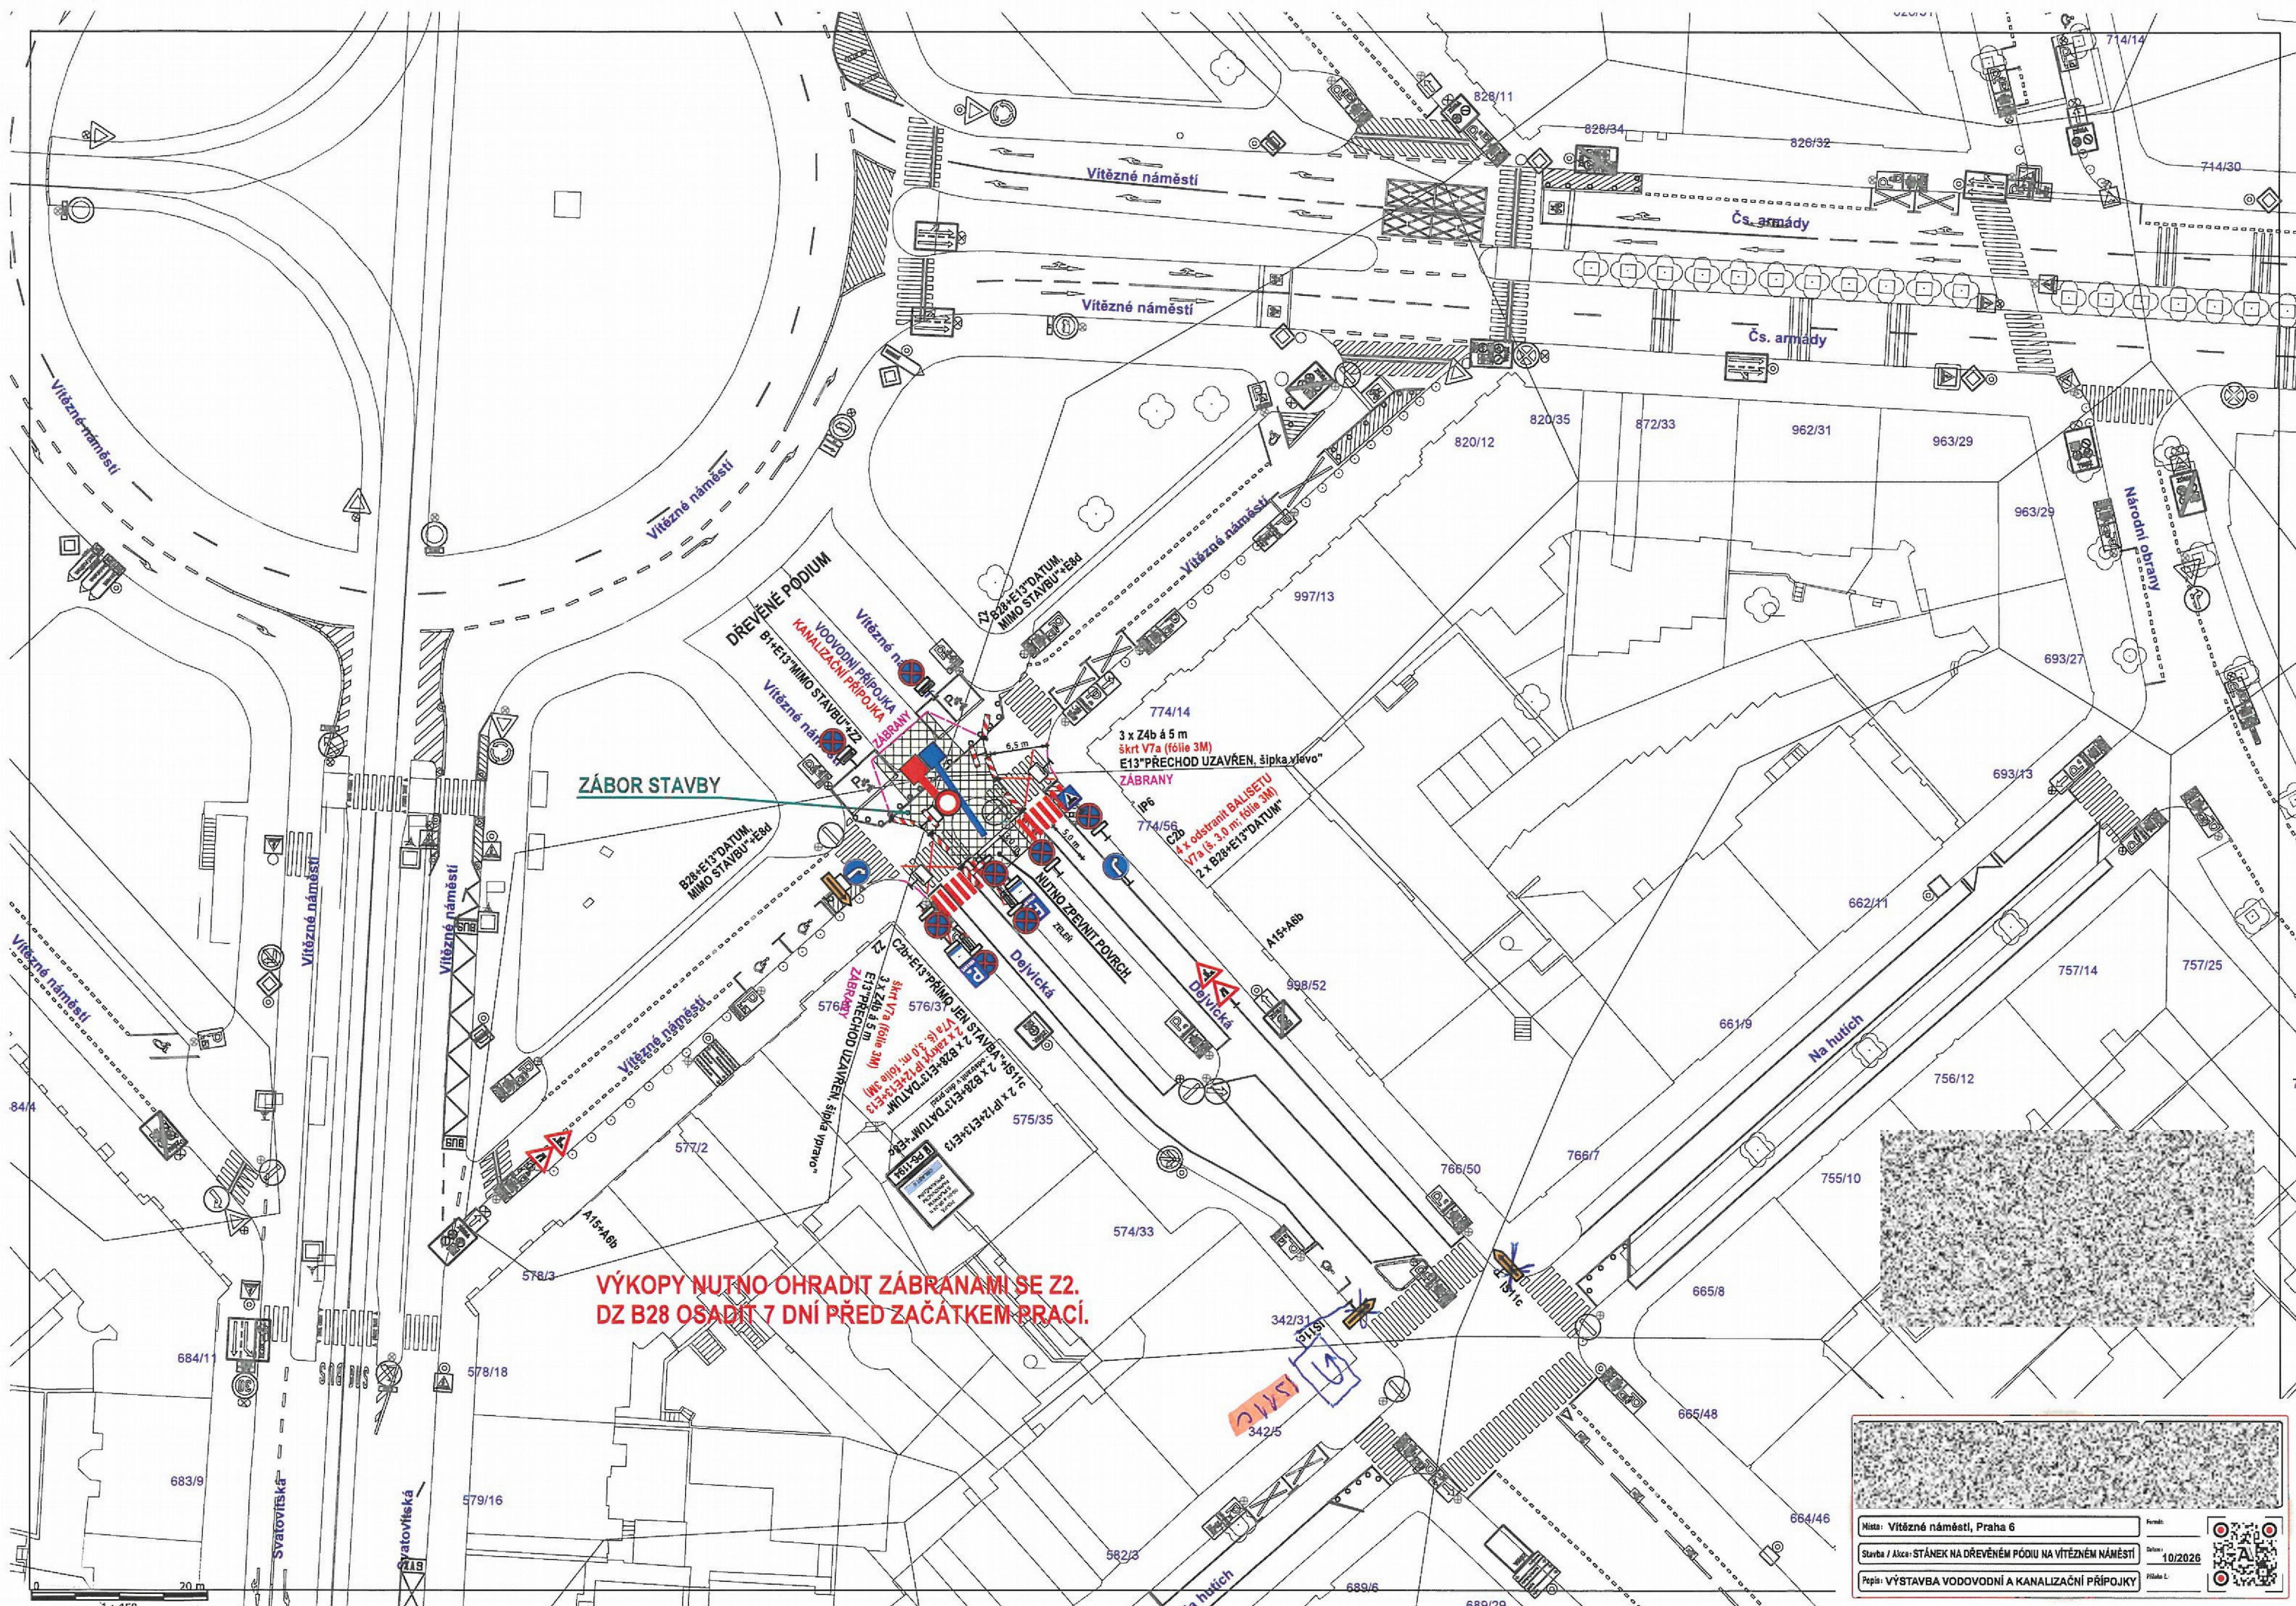

ZÁBOR STAVBY

VÝKOPY NUTNO OHRADIT ZÁBRANAMI SE Z2.
DZ B28 OSADIT 7 DNI PŘED ZAČÁTKEM PRACÍ.

Místo: Vítězné náměstí, Praha 6

Stavba / Akce: STÁNEK NA DŘEVĚNÉM PODIUMU NA VÍTEZNÉM NÁMĚSTÍ

Popis: VÝSTAVBA VODOVODNÍ A KANALIZAČNÍ PŘÍPOJKY

Forma: 10/2026

Podpis: L.