
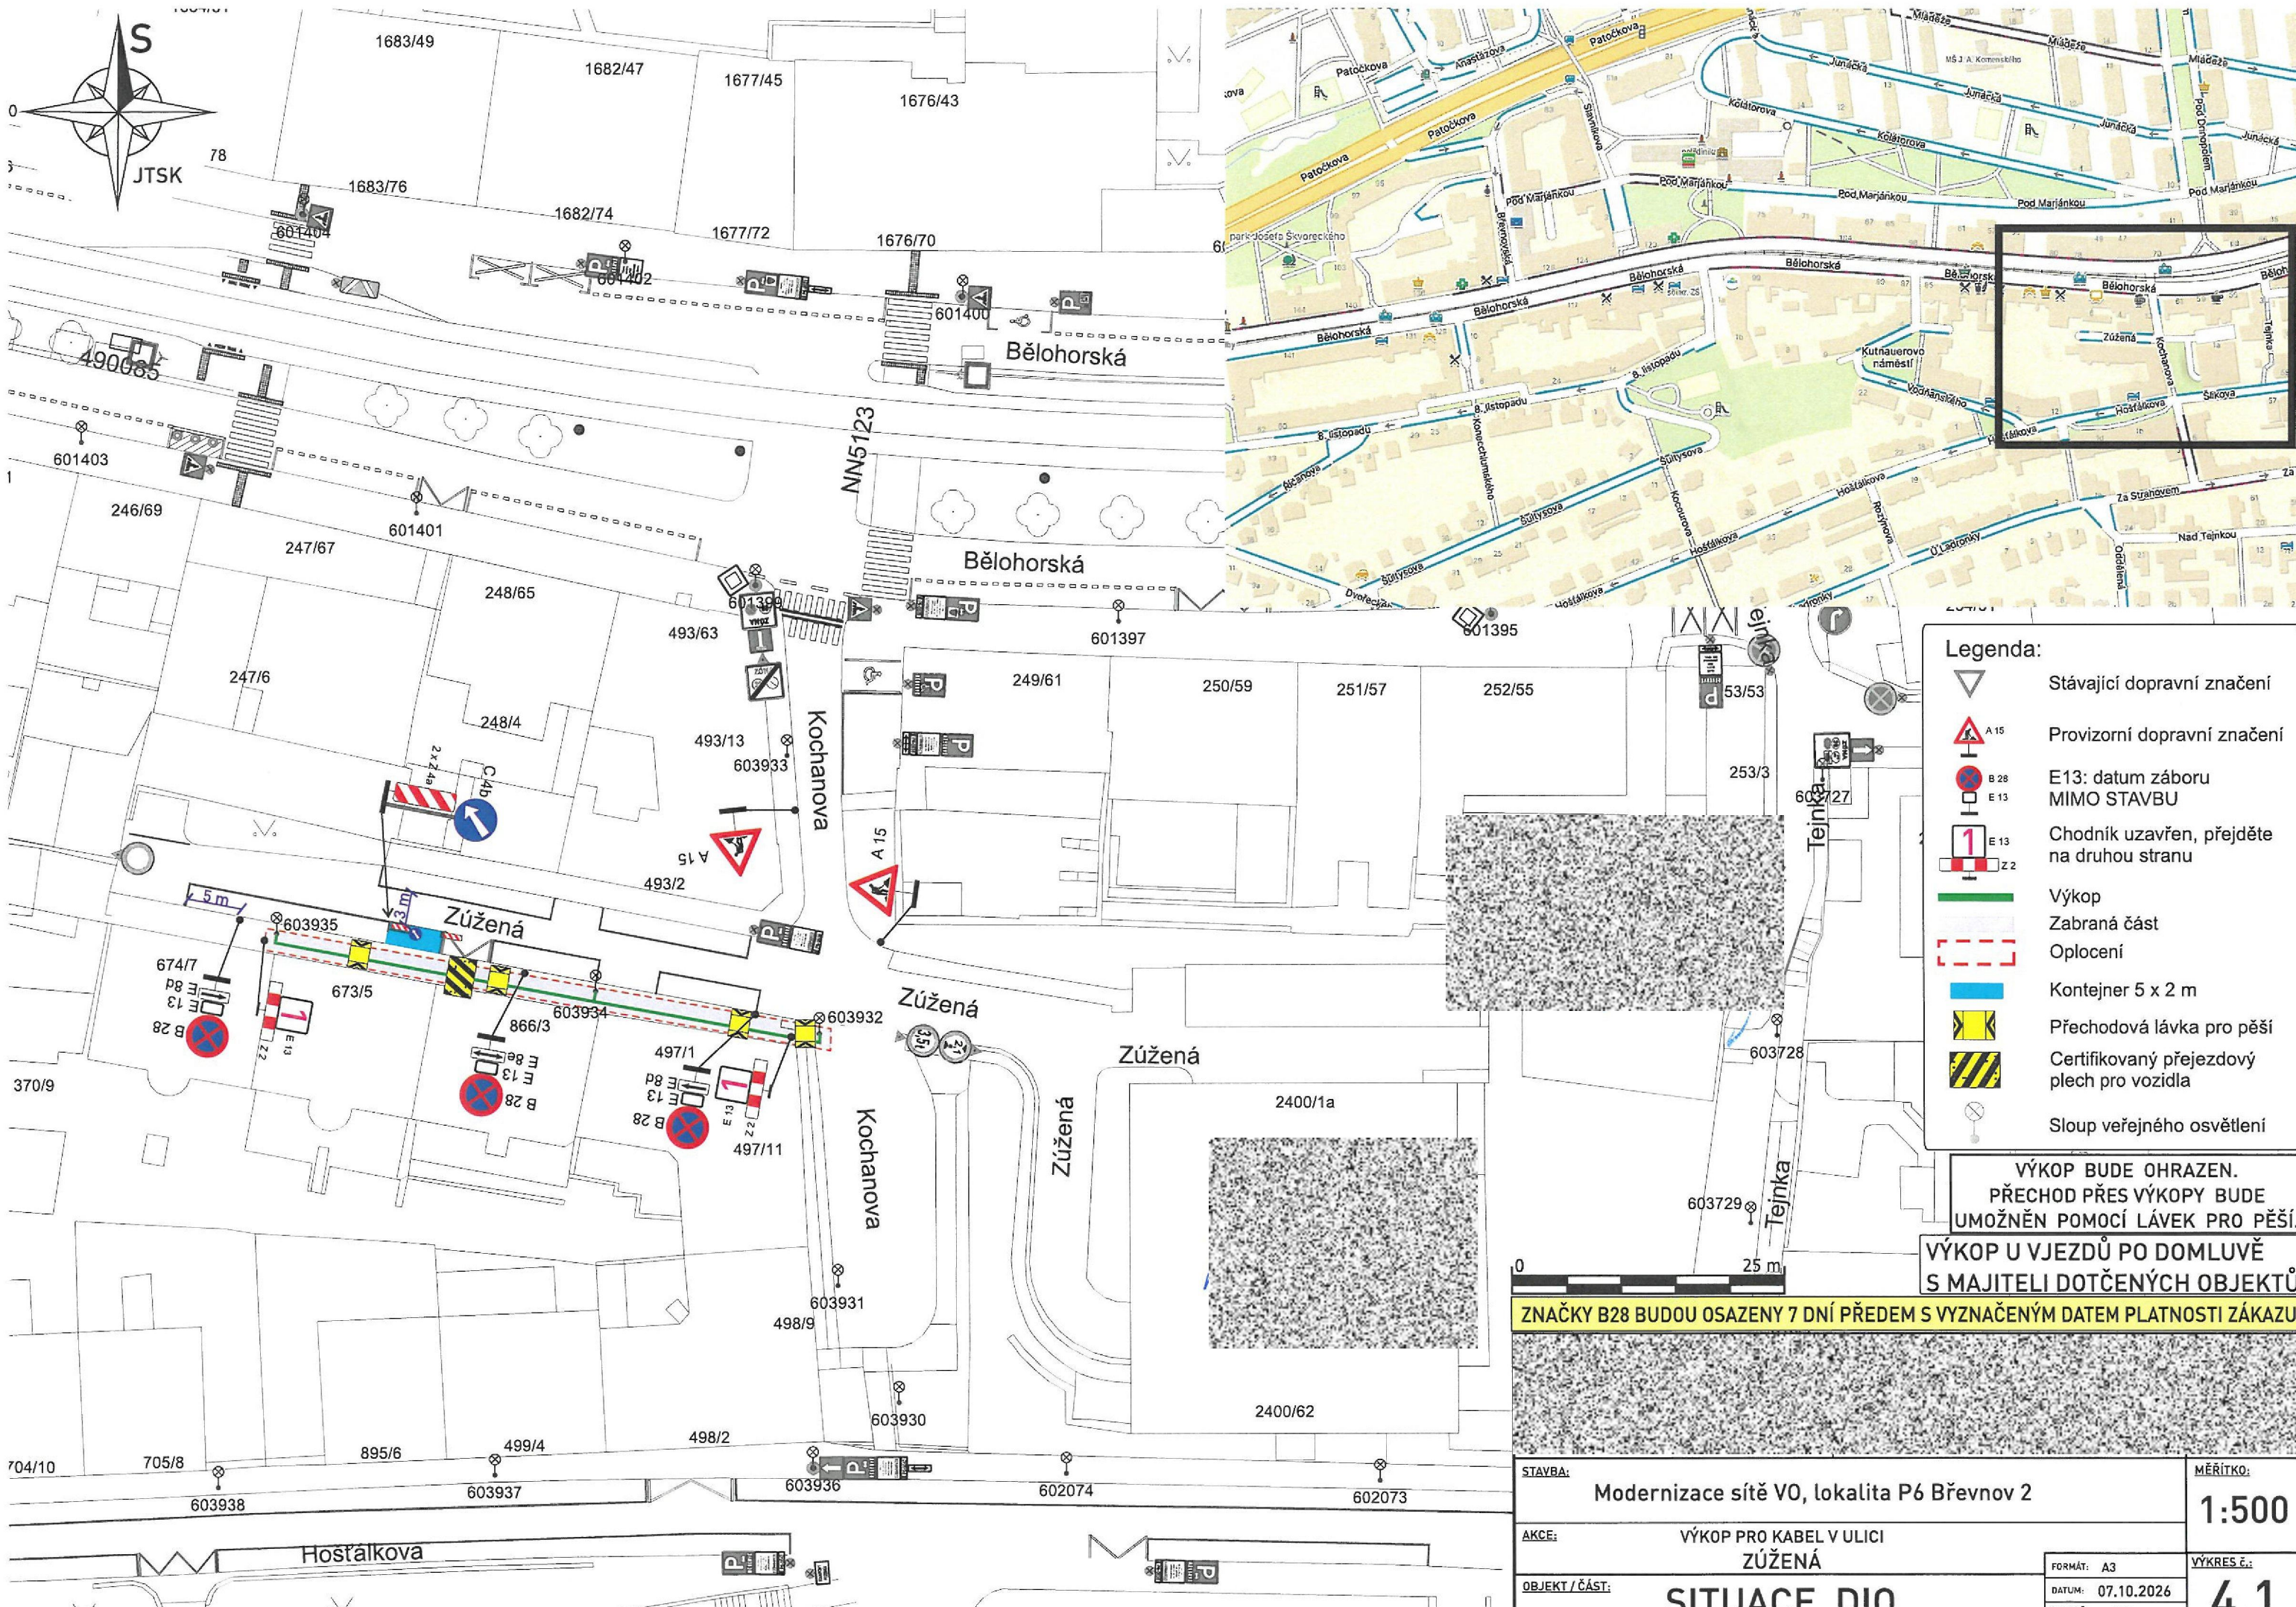


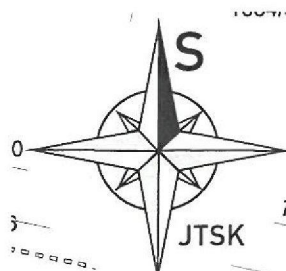

- Legenda:**
- Stávající dopravní značení
 - Provizorní dopravní značení
 - E13: datum záboru MIMO STAVBU
 - E13: Chodník uzavřen, přejděte na druhou stranu
 - Výkop
 - Zabraná část
 - Oplocení
 - Kontejner 5 x 2 m
 - Přechodová lávka pro pěší
 - Certifikovaný přejezdový plech pro vozidla
 - Sloup veřejného osvětlení



VÝKOP BUDE OHRAZEN.
PŘECHOD PŘES VÝKOPY BUDE
UMOŽNĚN POMOCÍ LÁVEK PRO PĚŠÍ.

VÝKOP U VJEZDŮ PO DOMLUVĚ
S MAJITELI DOTČENÝCH OBJEKTŮ

ZNAČKY B28 BUDOU OSAZENY 7 DNÍ PŘEDEM S VYZNAČENÝM DATEM PLATNOSTI ZÁKAZU

STAVBA:	Modernizace sítě V0, lokalita P6 Břevnov 2	MĚŘÍTKO:	1:500
AKCE:	VÝKOP PRO KABEL V ULICI ZÚŽENÁ	FORMÁT:	A3
OBJEKT / ČÁST:	SITUACE DIO	DATUM:	07.10.2026
		STUPEŇ:	DIR
		VÝKRES E.:	4.1

- Legenda:**
- Stávající dopravní značení
 - Provizorní dopravní značení
 - E13: datum záboru
MIMO STAVBU
 - Chodník uzavřen, přejděte na druhou stranu
 - Chodník uzavřen
 - Chodník po 20 m uzavřen, přejděte na druhou stranu
 - Chodník uzavřen, použijte vozovku
 - Výkop
 - Zabraná část
 - Oplocení
 - Překop po polovinách
 - Přechodová lávka pro pěší
 - Certifikovaný přejezdový plech pro vozidla
 - Sloup veřejného osvětlení

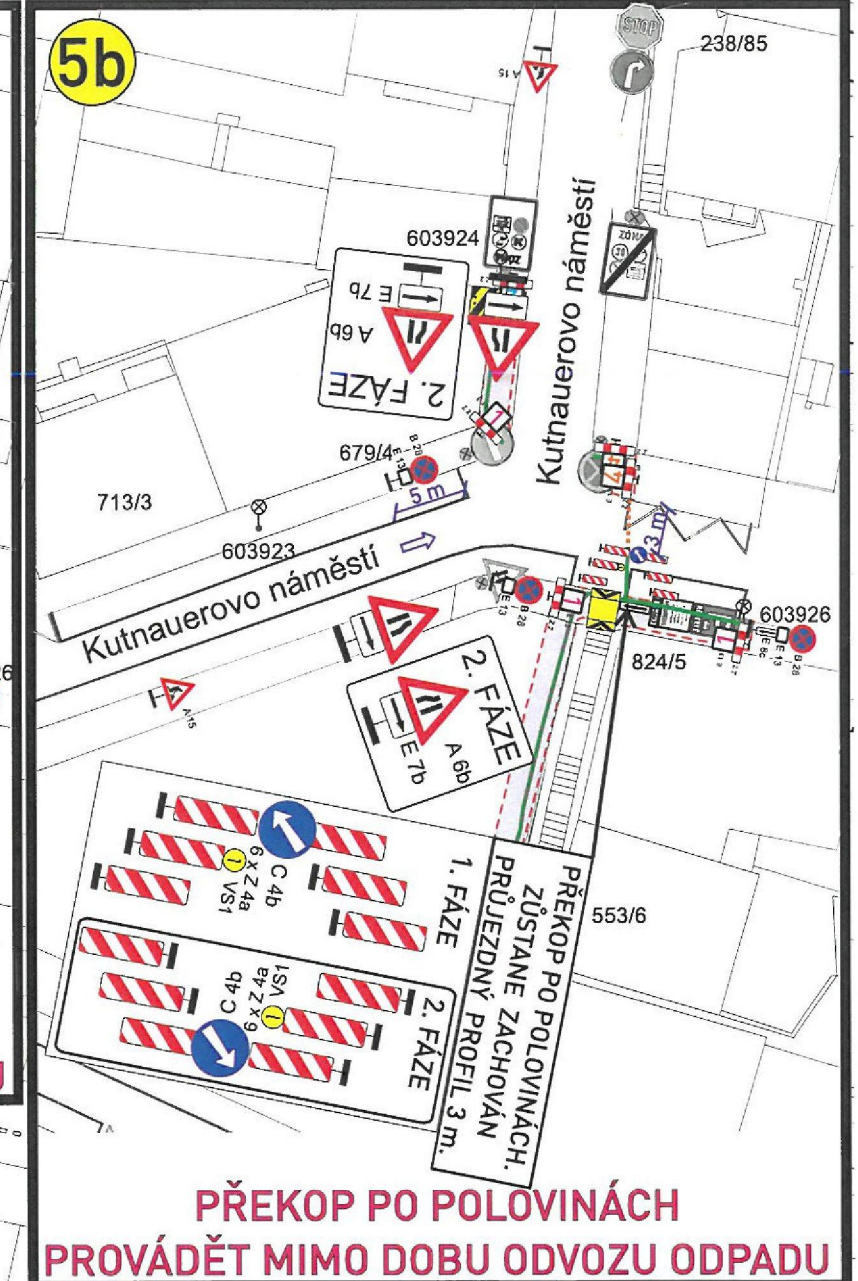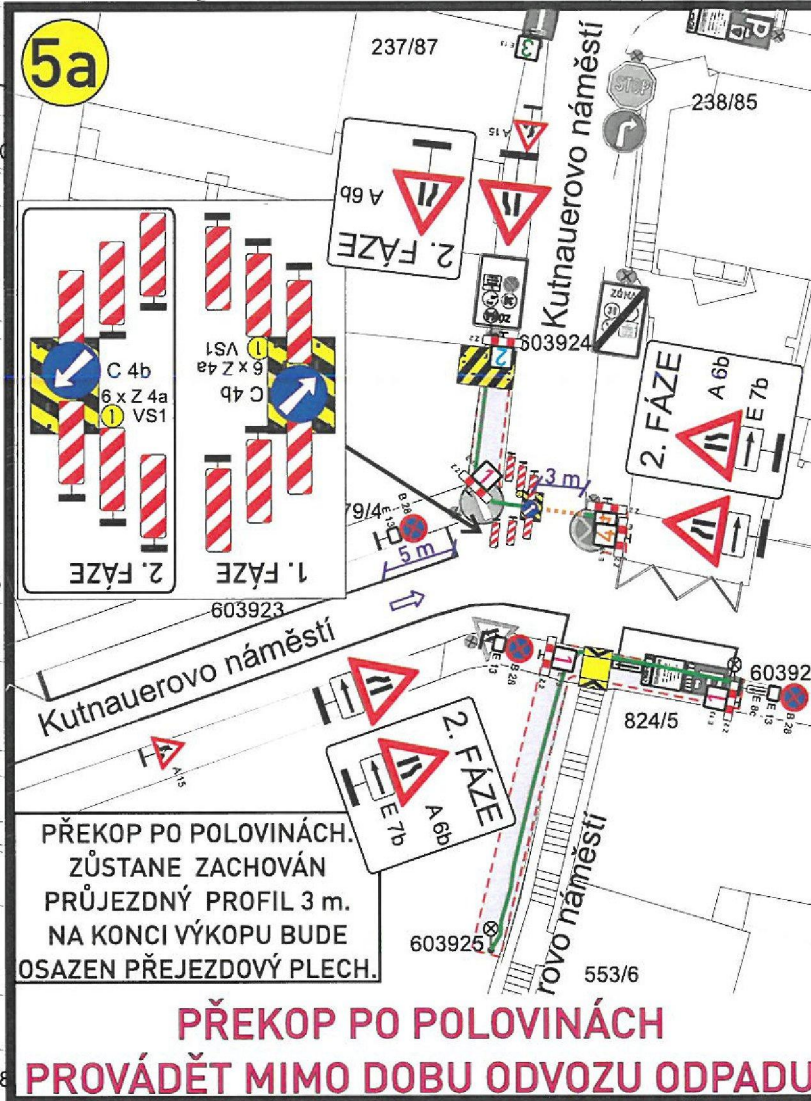

VÝKOP BUDE OHRAZEN.
PŘECHOD PŘES VÝKOPY BUDE
UMOŽNĚN POMOCÍ LÁVEK PRO PĚŠÍ.
VÝKOP U VJEZDŮ PO DOMLUVĚ
S MAJITELI DOTČENÝCH OBJEKTŮ

ZNAČKY B28 BUDOU OSAZENY 7 DNÍ PŘEDEM S VYZNAČENÝM DATUM PLATNOSTI ZÁKAZU

STAVBA:		MĚŘÍTKO:	
Modernizace sítě V0, lokalita P6 Břevnov 2		1:500	
AKCE:		VÝKRES Č.:	
VÝKOP PRO KABEL V ULICI KUTNAUEROVO NÁMĚSTÍ		5.1	
OBJEKT / ČÁST:		FORMÁT:	A3
SITUACE DIO		DATUM:	07.10.2026
		STUPEŇ:	DIR