



POHLED SEVER 1:200

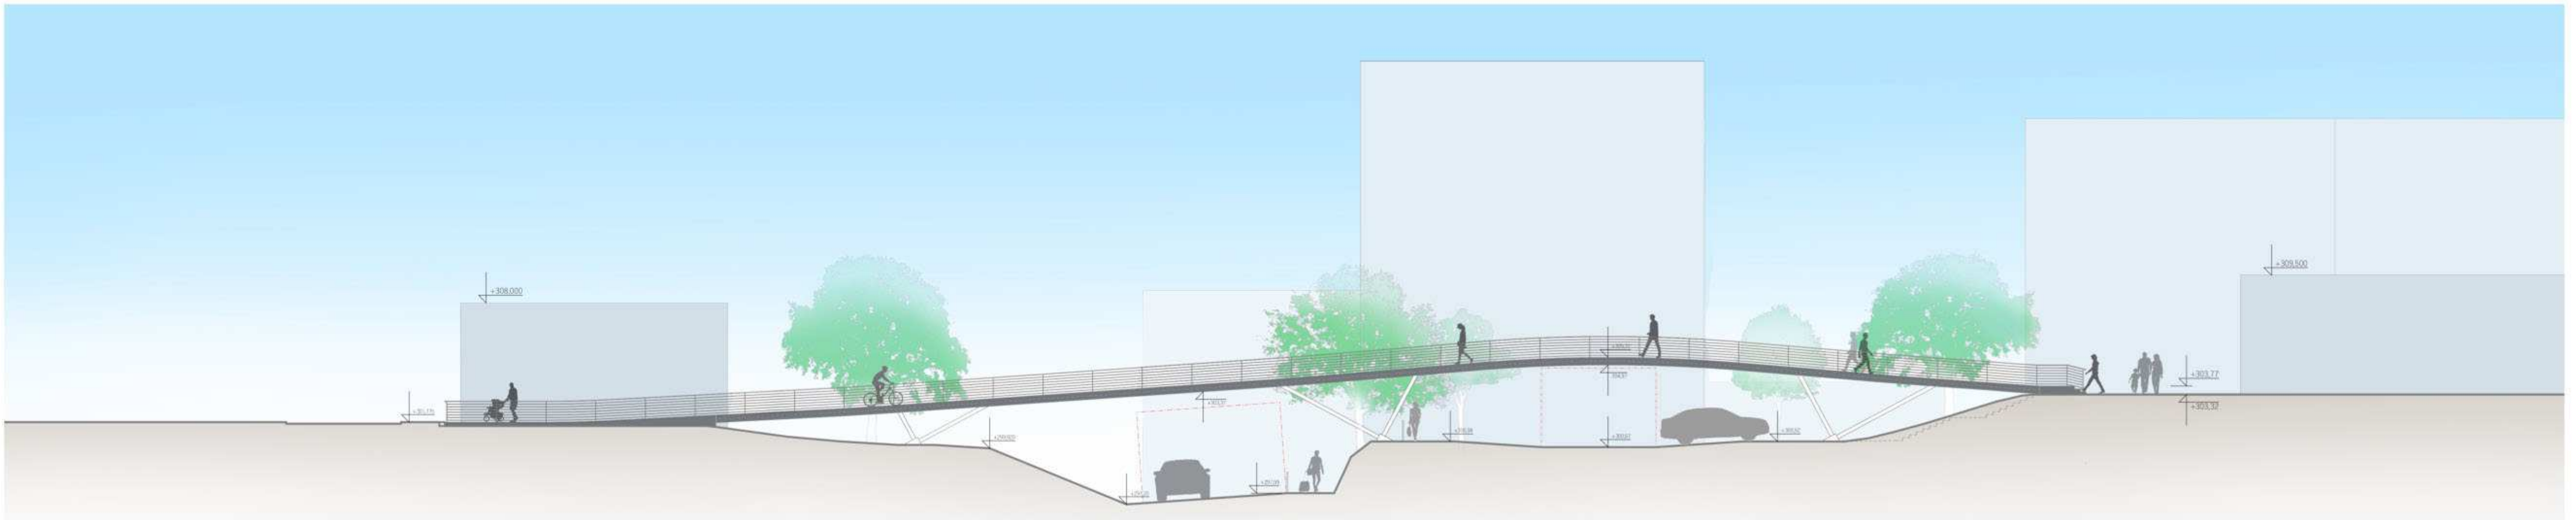

ŘEZ PODÉLNÝ 1:200

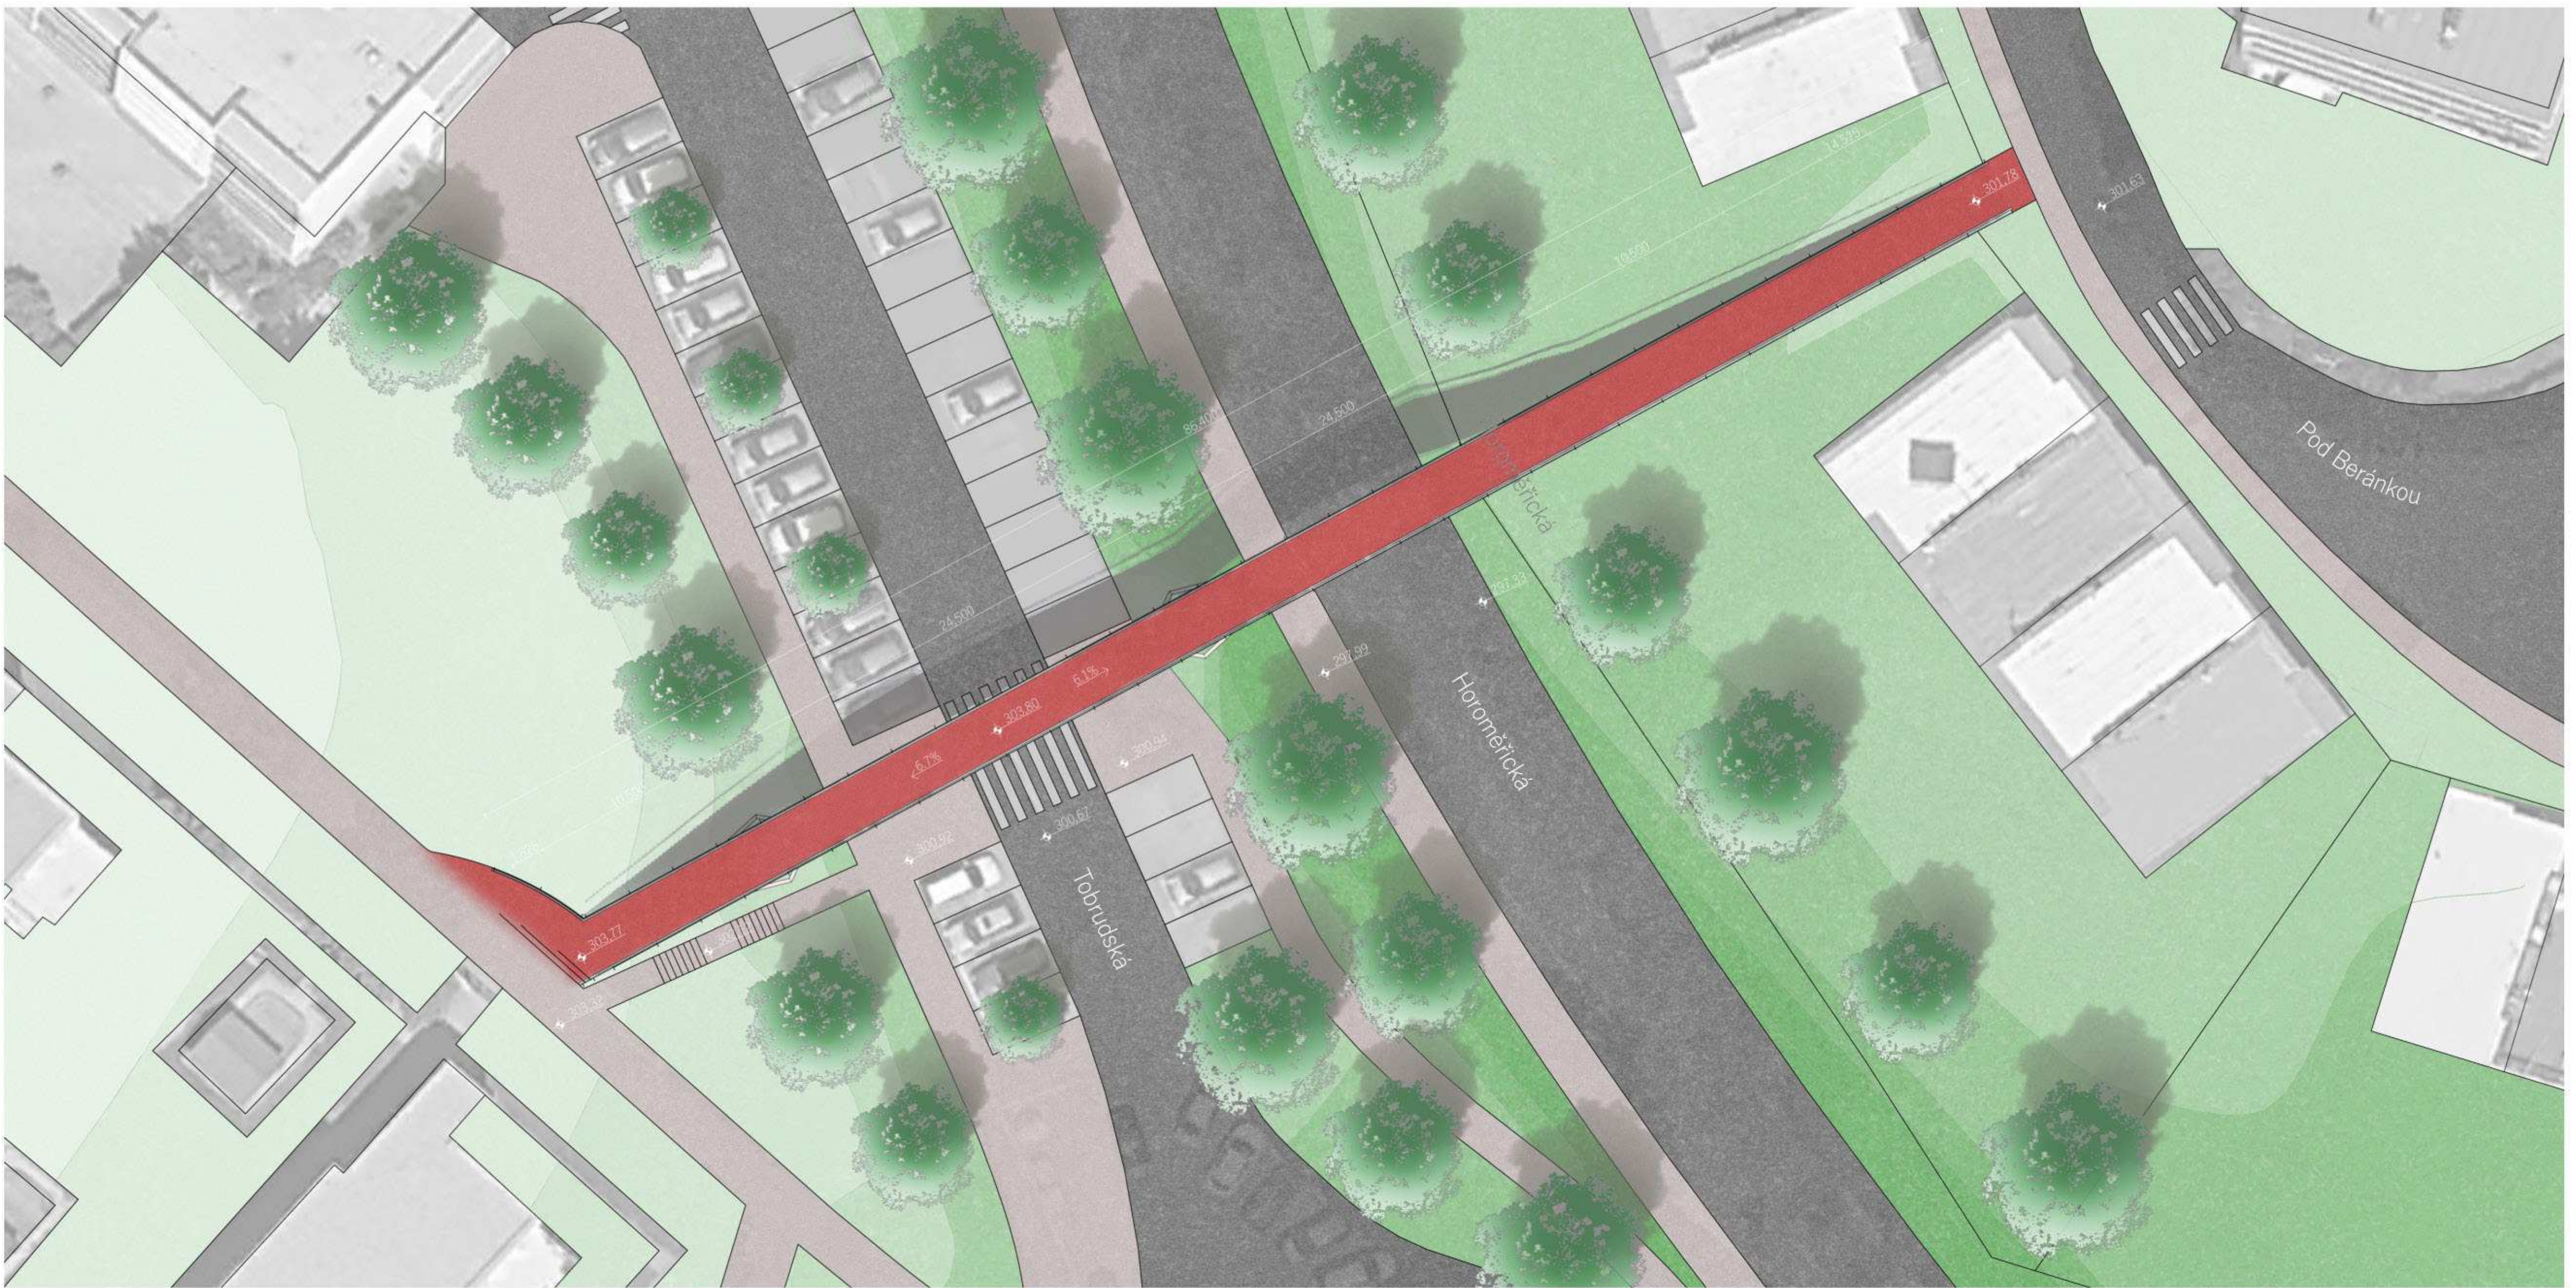

ARCHITEKTONICKÁ SITUACE 1:200

